


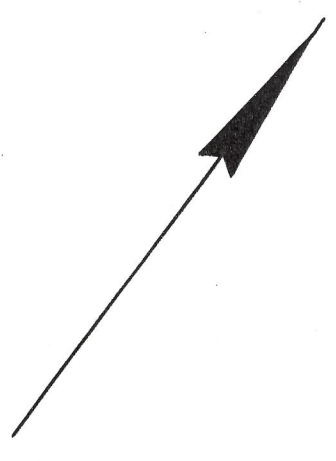

Gemarkung Deutsch Bork
Flur

Gemarkung Schlalach
Flur 7

Flur 7
Gemarkung Brachwitz


Kreis Belzig

Maßstab 1:2500

Flur 2

Flur 3

Flur 6

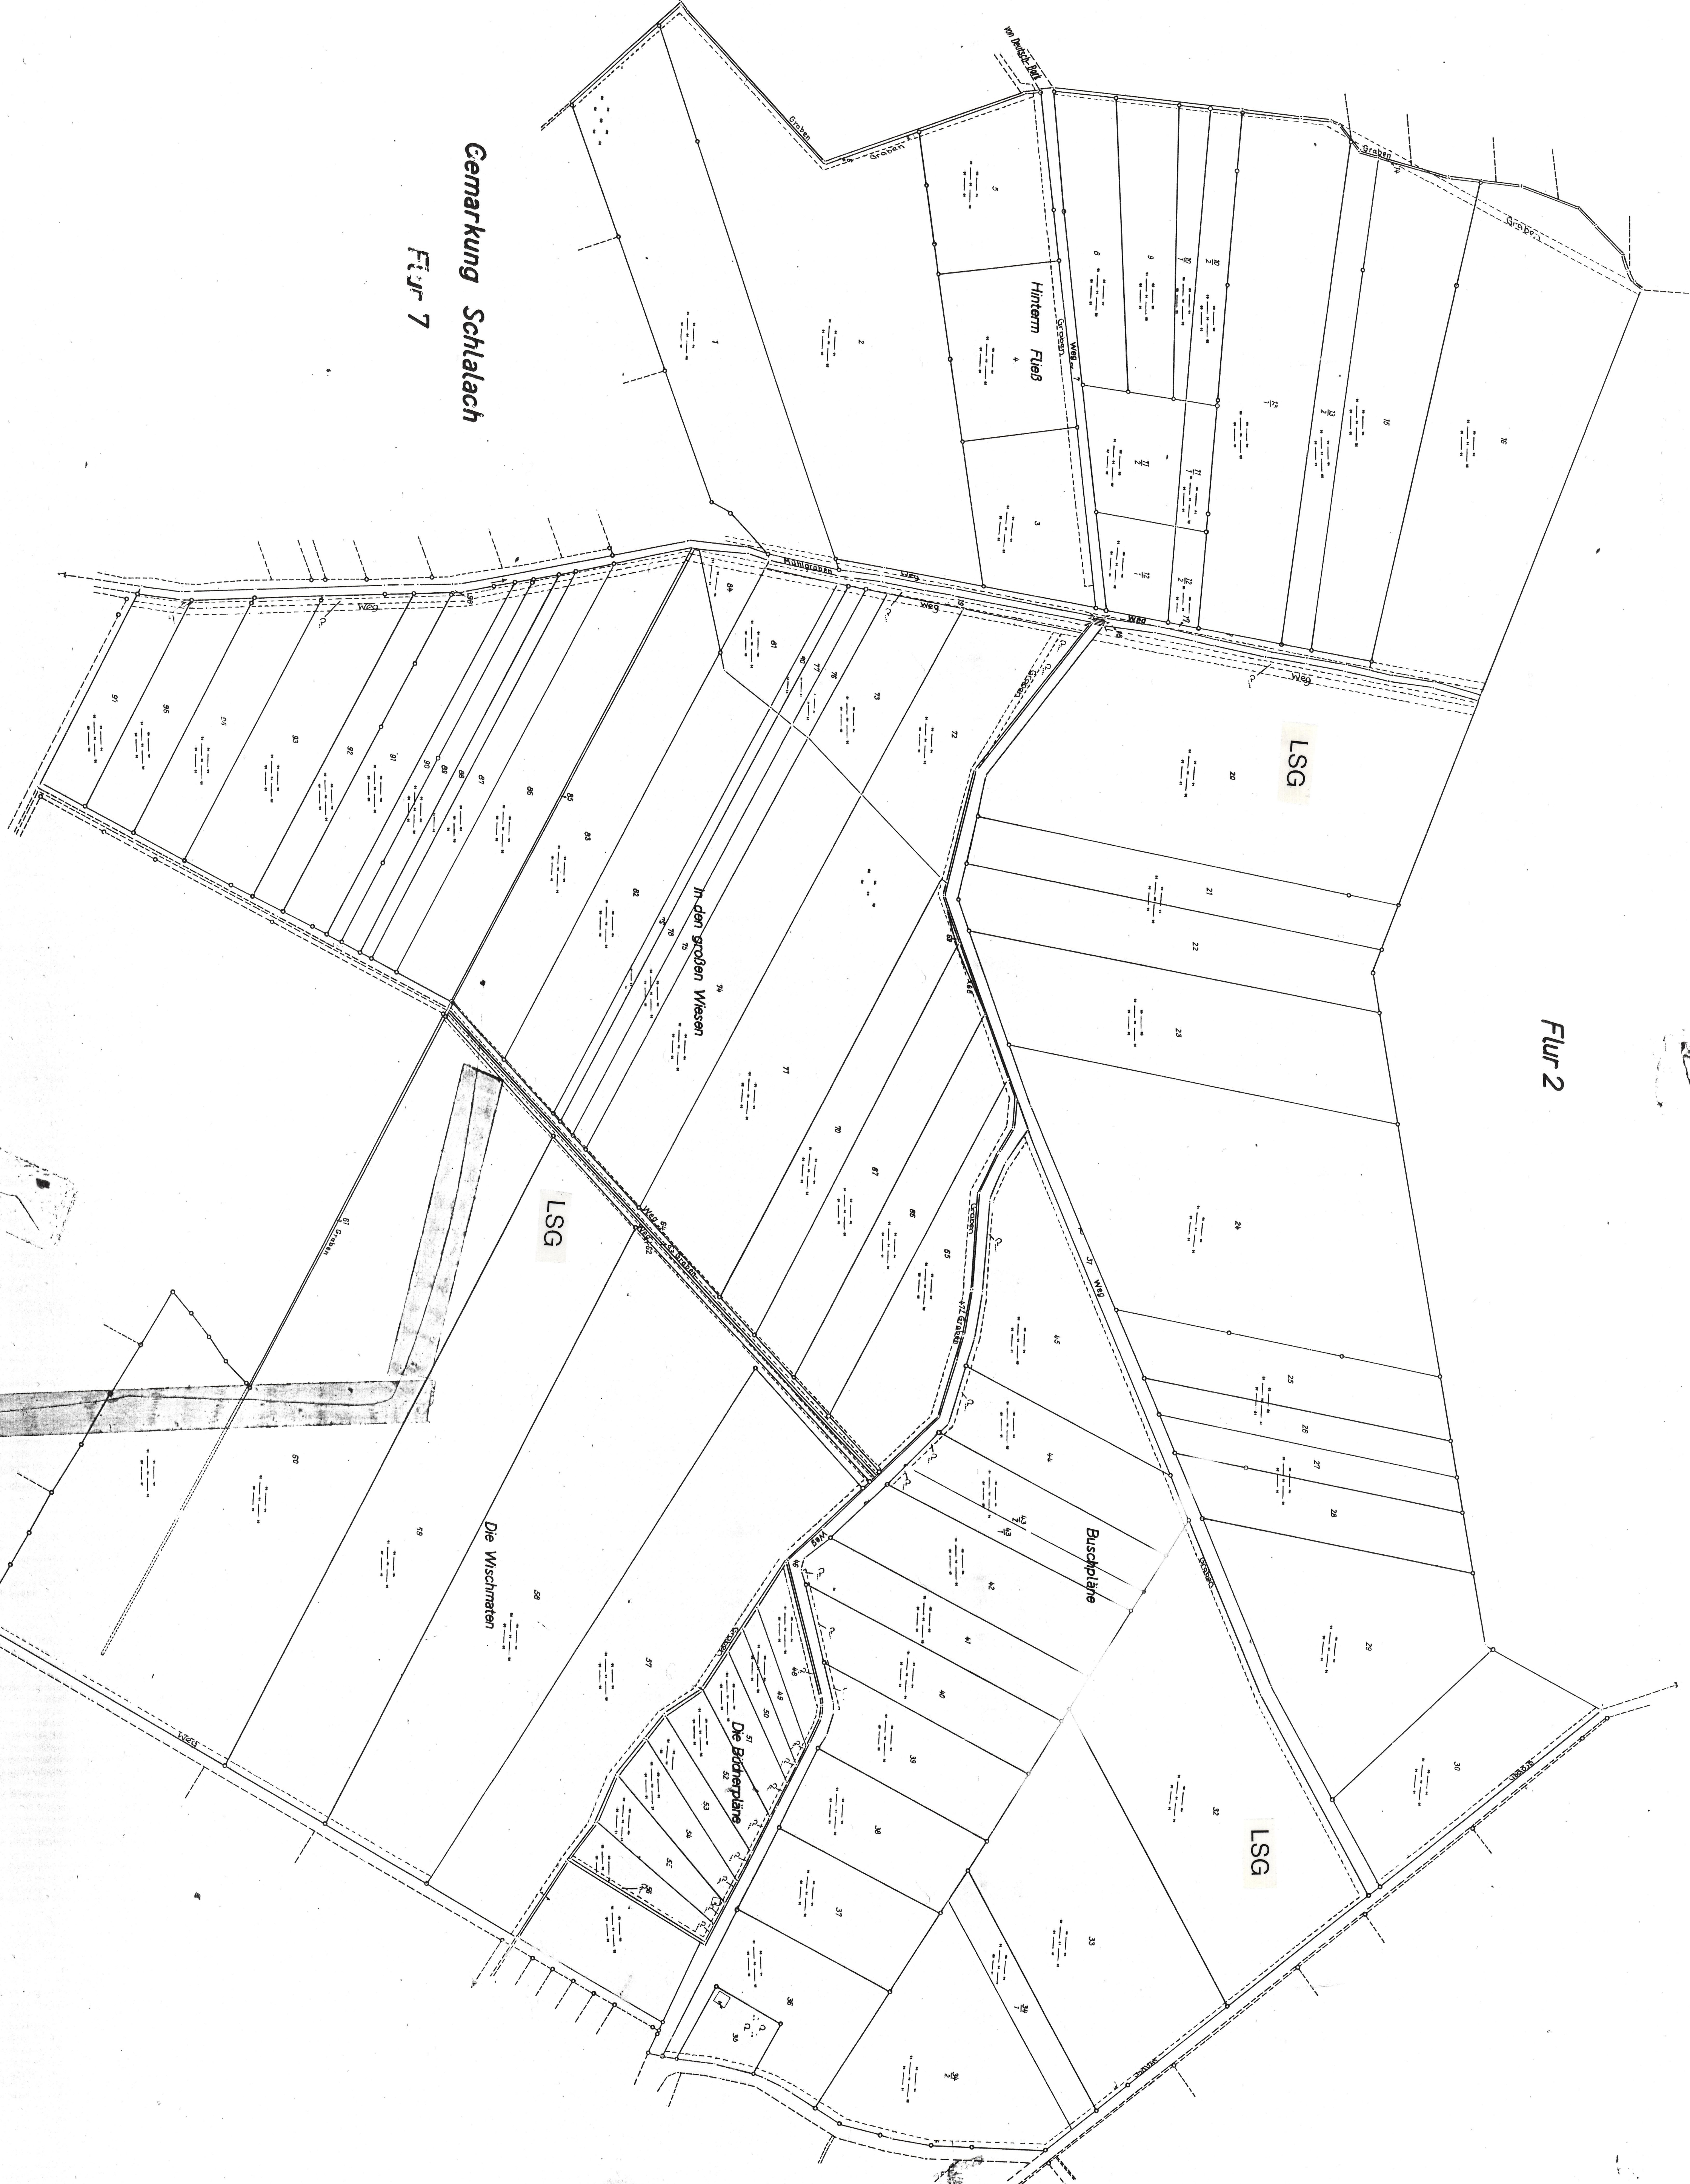

Land Brandenburg	
Flurkarte zur Verordnung über das Landschaftsschutzgebiet „Nuthetal-Reetzler Sanden“	
Amt:	Niemegk
Gemarkung:	Brachwitz
Flur:	7
Kreis:	Potsdam-Mittelmark
Datum:	16.12.98
Grenze des Landschaftsschutzgebietes	
Ministerium für Umwelt, Naturschutz und Raumordnung des Landes Brandenburg	
Dr. E. Heine Minister	

Kontaktdaten und Vermerk:
im Landesamt für Umwelt, Naturschutz und
Raumordnung
Telefon 14603 341/564-0
Telefax 14603 341/564-1
14603 Belzig

Verwendung verboten
Ausgegeben: 14. Feb. 1998
Büch: den

Abweichung der Flurkarte vom Jahr 1988 (Lageplan) auf
Grund von Messungen vom Jahr 1982) nicht
Eingetragen (Lageplan) 1989 und ME 1985
Vermerk: Land Brandenburg
Herausgegeben 1983