


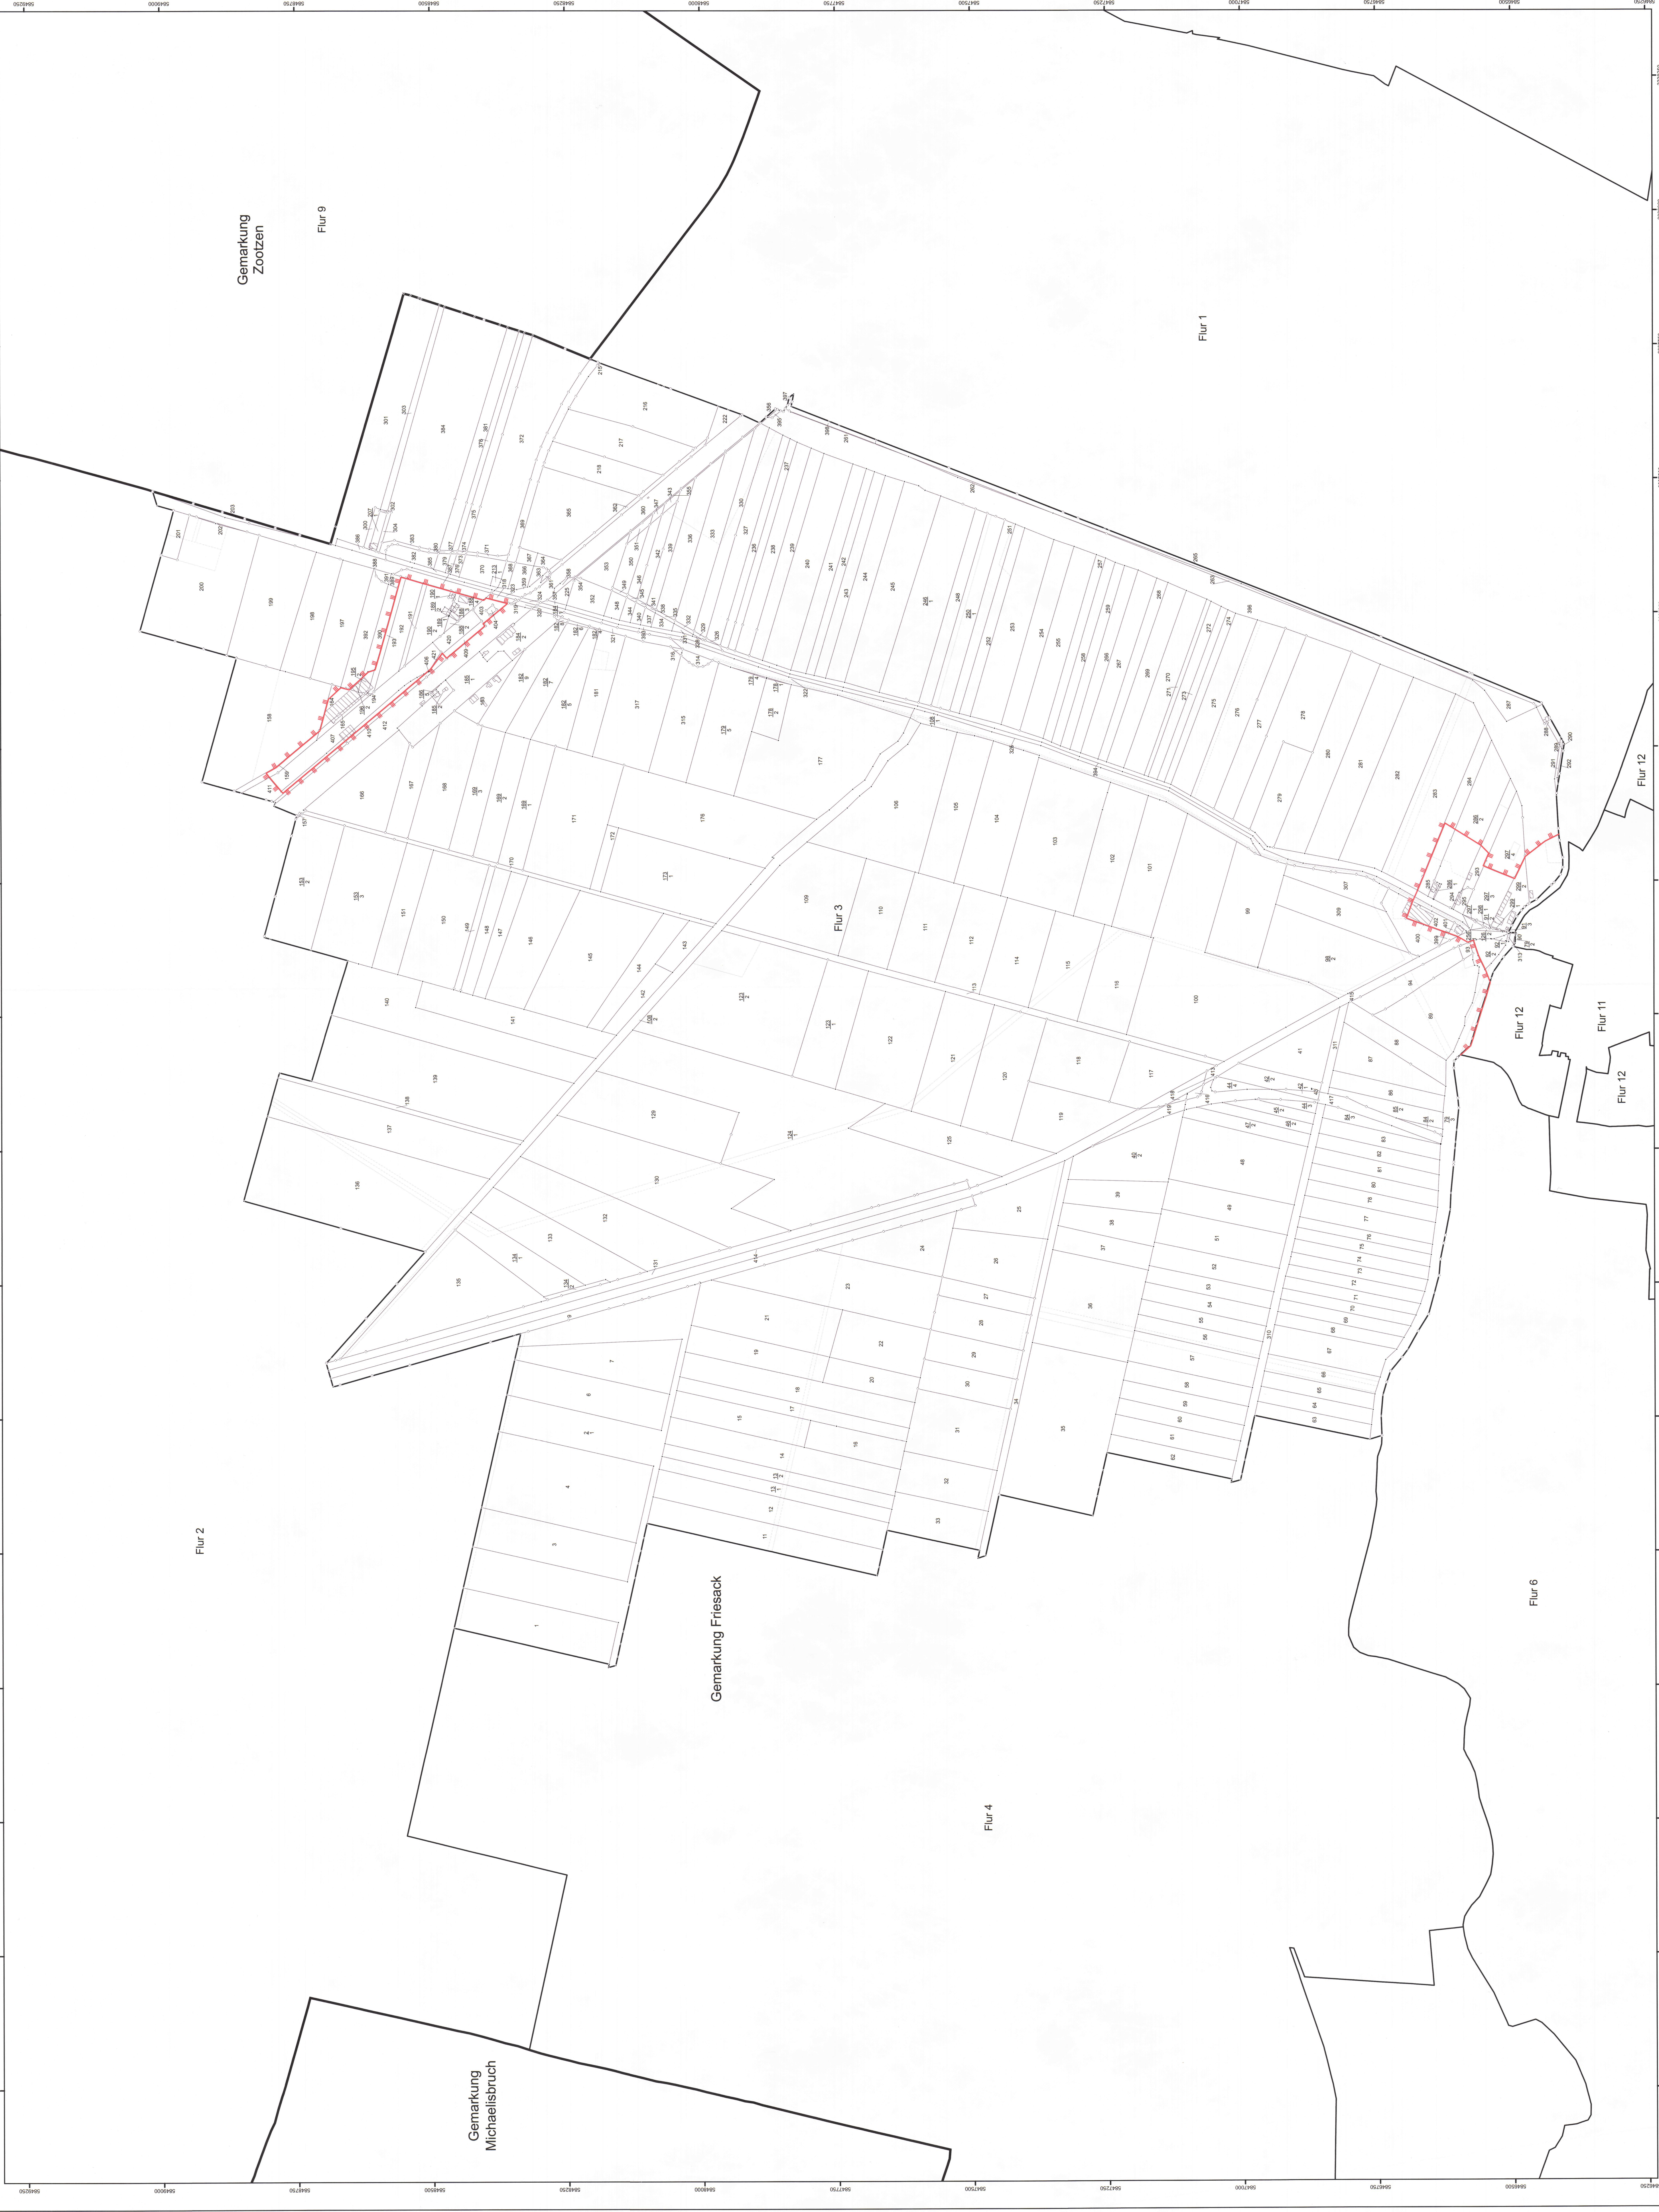

**LAND BRANDENBURG**
Ministerium für
Umwelt, Gesundheit
und Verbraucherschutz

Liegenschaftskarte
zur Verordnung über das Landschaftsschutzgebiet
„Westhavelland“
Landkreis Havelland - Amt Friesack
Blatt 7
Datum: 01.06.2012
Stadt: Friesack
Gemarkung: Friesack
Kartengrundlage: ALK (Stand 07.01.2012)
ausgegeben am: 06.06.2012
Maßstab: 1:4000

**Grenze des Landschaftsschutzgebietes**

Topographisches Grundrissnetz
des Landes Brandenburg
1:50.000
Flurkarte
1:10.000
Karte der Gemarkungen
1:5.000
Karte der Katastralgemeinden
1:2.500
Karte der Grundstücke
1:1.000

Verfahren nach § 17 Abs. 1
BauNVO
Stand 01.01.2012
Der Flächeninhalt
kann sich durch Änderungen
des Katastrals und Verordnungen
verändern.

Rechtsanwältin T. T. T. T. T.
Königsplatz 1, 15366 Potsdam
Telefon: 030 9123456
Fax: 030 9123457
E-Mail: t.t.t.t.t@t.t.t.t.t.de

Rechtsanwältin T. T. T. T. T.
Königsplatz 1, 15366 Potsdam
Telefon: 030 9123456
Fax: 030 9123457
E-Mail: t.t.t.t.t@t.t.t.t.t.de

Rechtsanwältin T. T. T. T. T.
Königsplatz 1, 15366 Potsdam
Telefon: 030 9123456
Fax: 030 9123457
E-Mail: t.t.t.t.t@t.t.t.t.t.de

(Dienststempel)