




Die Übereinstimmung der
Polyskopie mit der Urschrift
wurde hiermit beglaubigt.
03. Feb. 2022
im Auftrag
Stephan Rabe

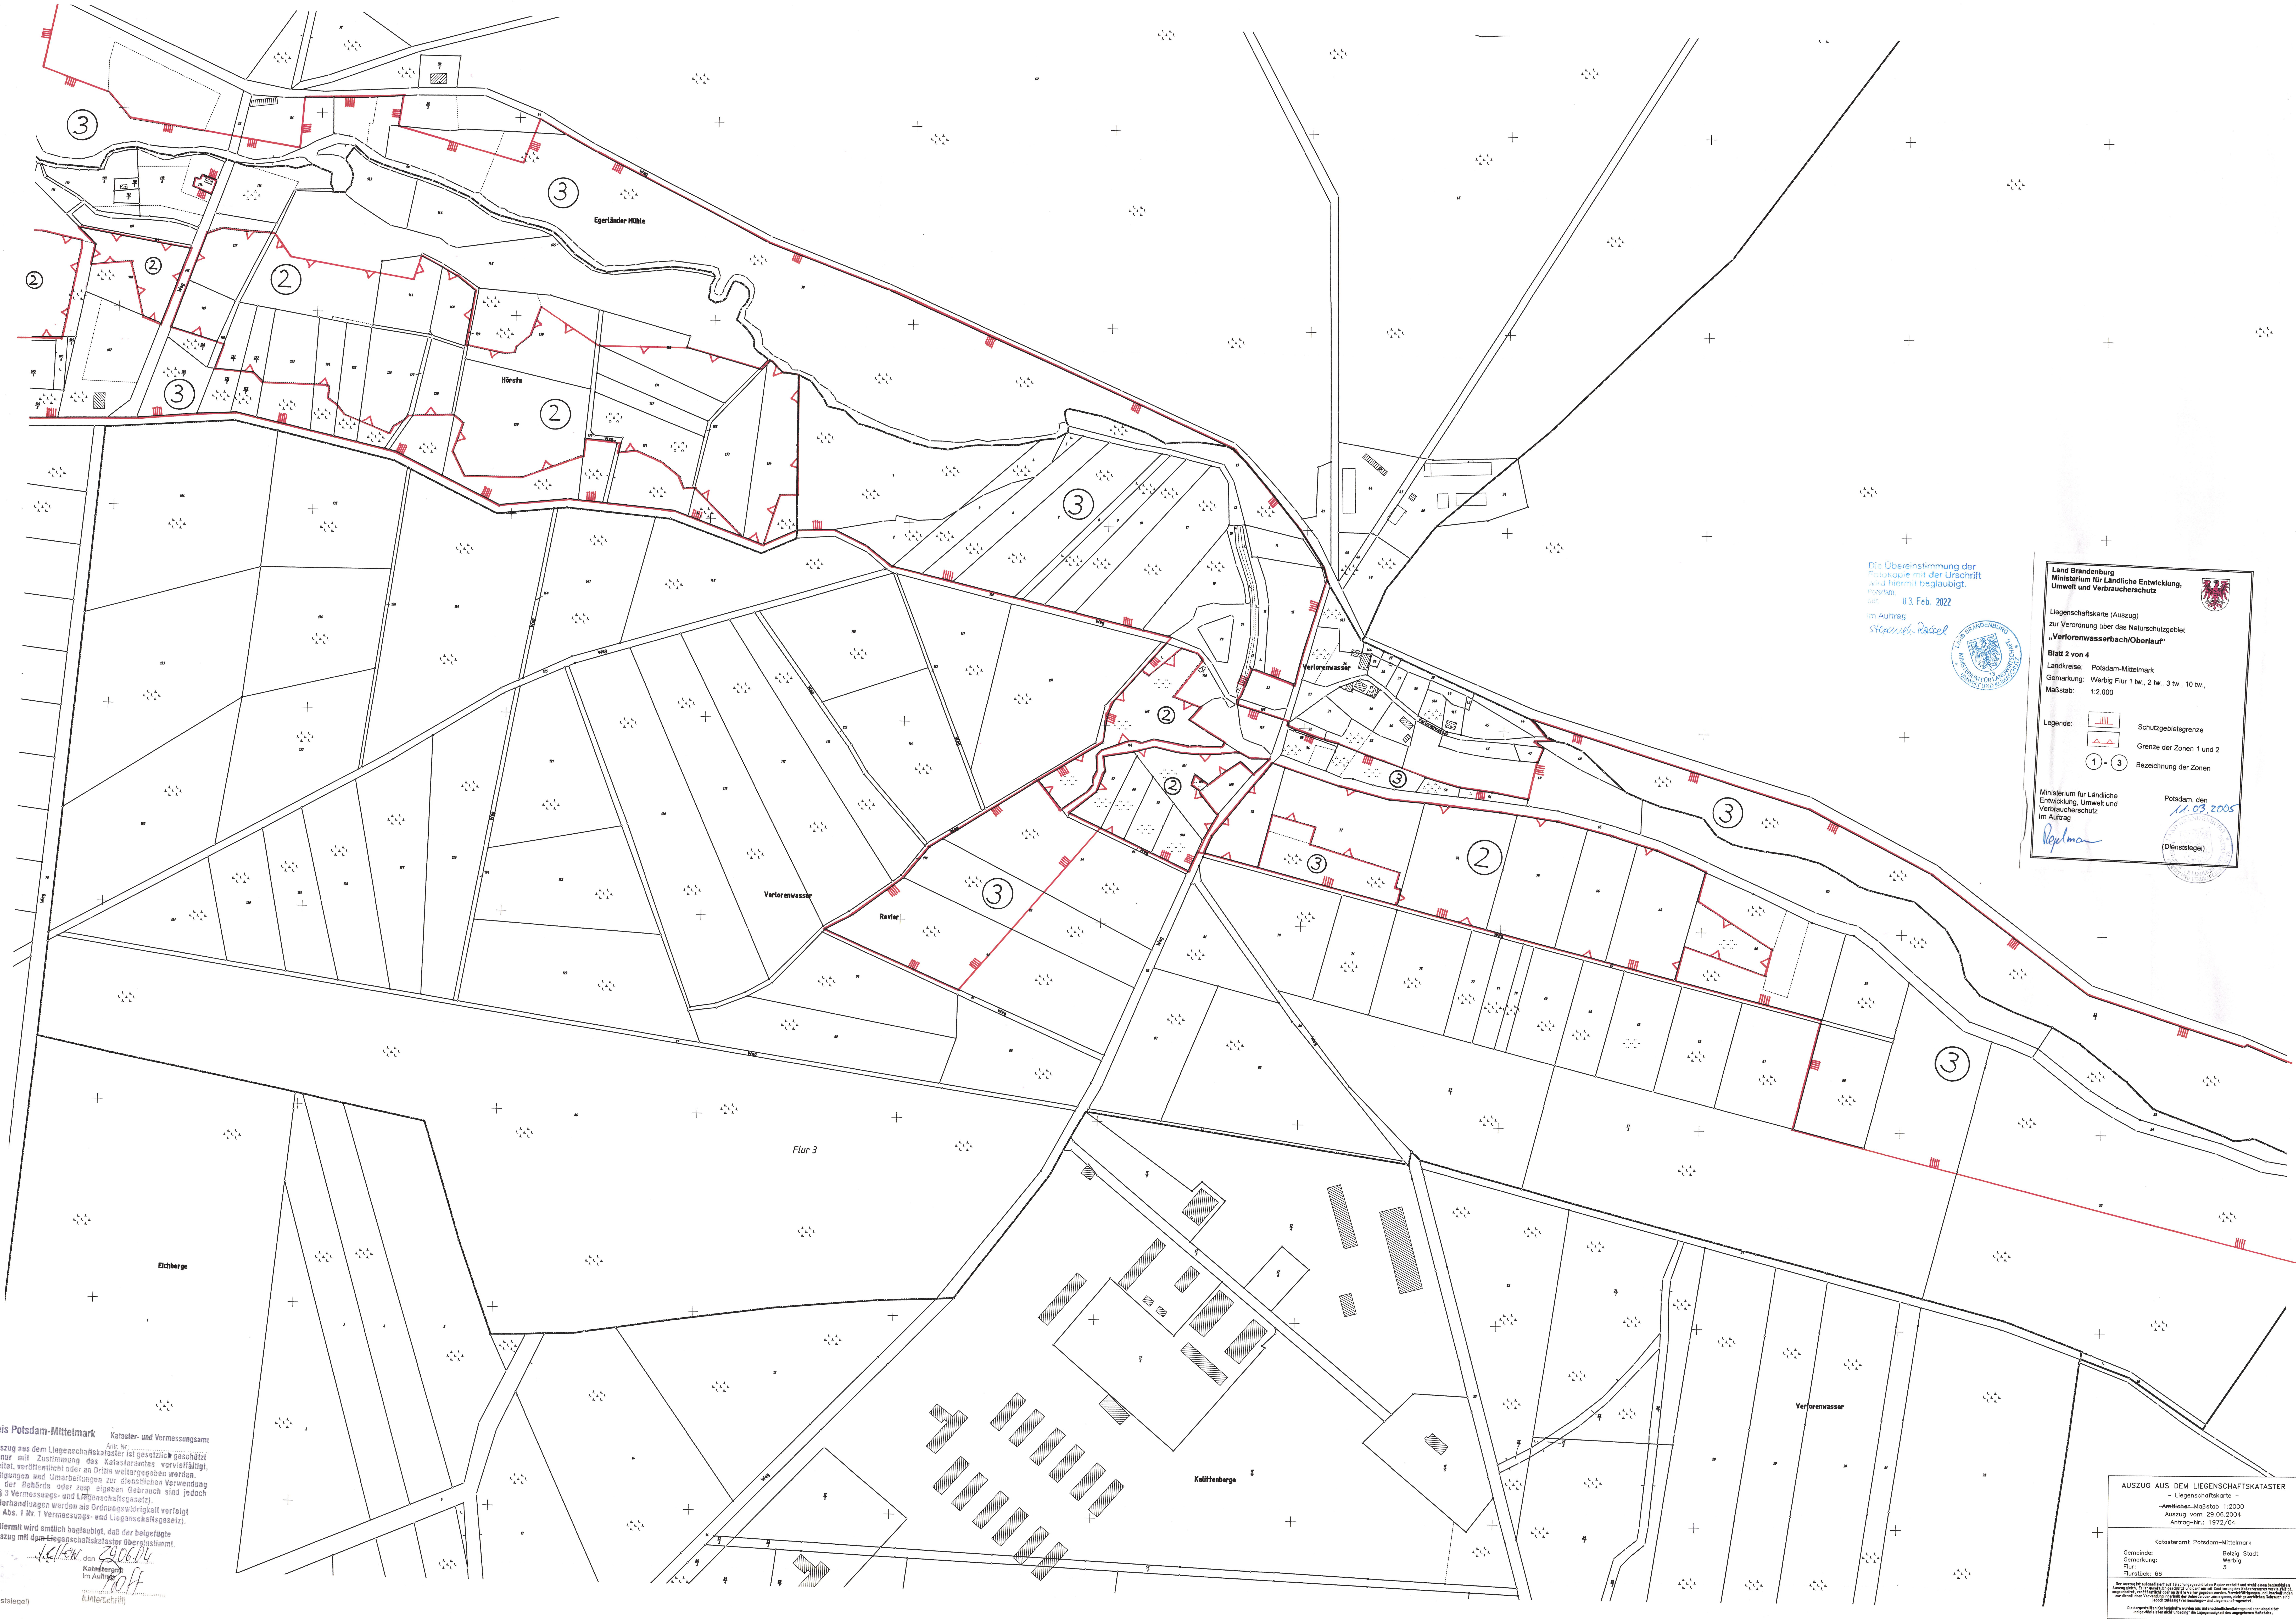

Land Brandenburg
Ministerium für Ländliche Entwicklung,
Umwelt und Verbraucherschutz

Liegenschaftskarte (Auszug)
zur Verordnung über das Naturschutzgebiet
„Verlorenwasserbach/Oberlauf“

Blatt 2 von 4
Landkreis: Potsdam-Mittelmark
Gemarkung: Werbig Flur 1 tw., 2 tw., 3 tw., 10 tw.
Maßstab: 1:2.000

Legende:
[Red line] Schutzgebietsgrenze
[Red line with triangles] Grenze der Zonen 1 und 2
1 - 3 Bezeichnung der Zonen

Ministerium für Ländliche
Entwicklung, Umwelt und
Verbraucherschutz
Im Auftrag
Rabe

Potsdam, den
11.03.2005
(Dienststempel)

Landkreis Potsdam-Mittelmark
Kataster- und Vermessungsamt
Aus Nr. 2006/04
Hiermit wird amtlich beglaubigt, daß der beigefügte
Auszug mit dem Liegenschaftskataster übereinstimmt.
Katasteramt
Im Auftrag
(Dienststempel)

AUSZUG AUS DEM LIEGENSCHAFTSKATASTER
- Liegenschaftskarte -
-Anlageplan- Maßstab 1:2000
Auszug vom 29.08.2004
Antrag-Nr.: 1972/04

Katasteramt Potsdam-Mittelmark
Gemarkung: Werbig Stadt
Flur: 3
Flurstück: 66

Der Auszug ist als Kopie der amtlichen Karte erstellt und stellt eine Kopie dar.
Er ist nicht als amtliche Karte zu verwenden und darf nicht als amtliche Karte
verwendet werden. Die Verantwortung für die Richtigkeit der Kopie liegt bei dem
Benutzer. Die Kopie ist nicht für die amtliche Karte zu verwenden und darf
nicht als amtliche Karte verwendet werden.