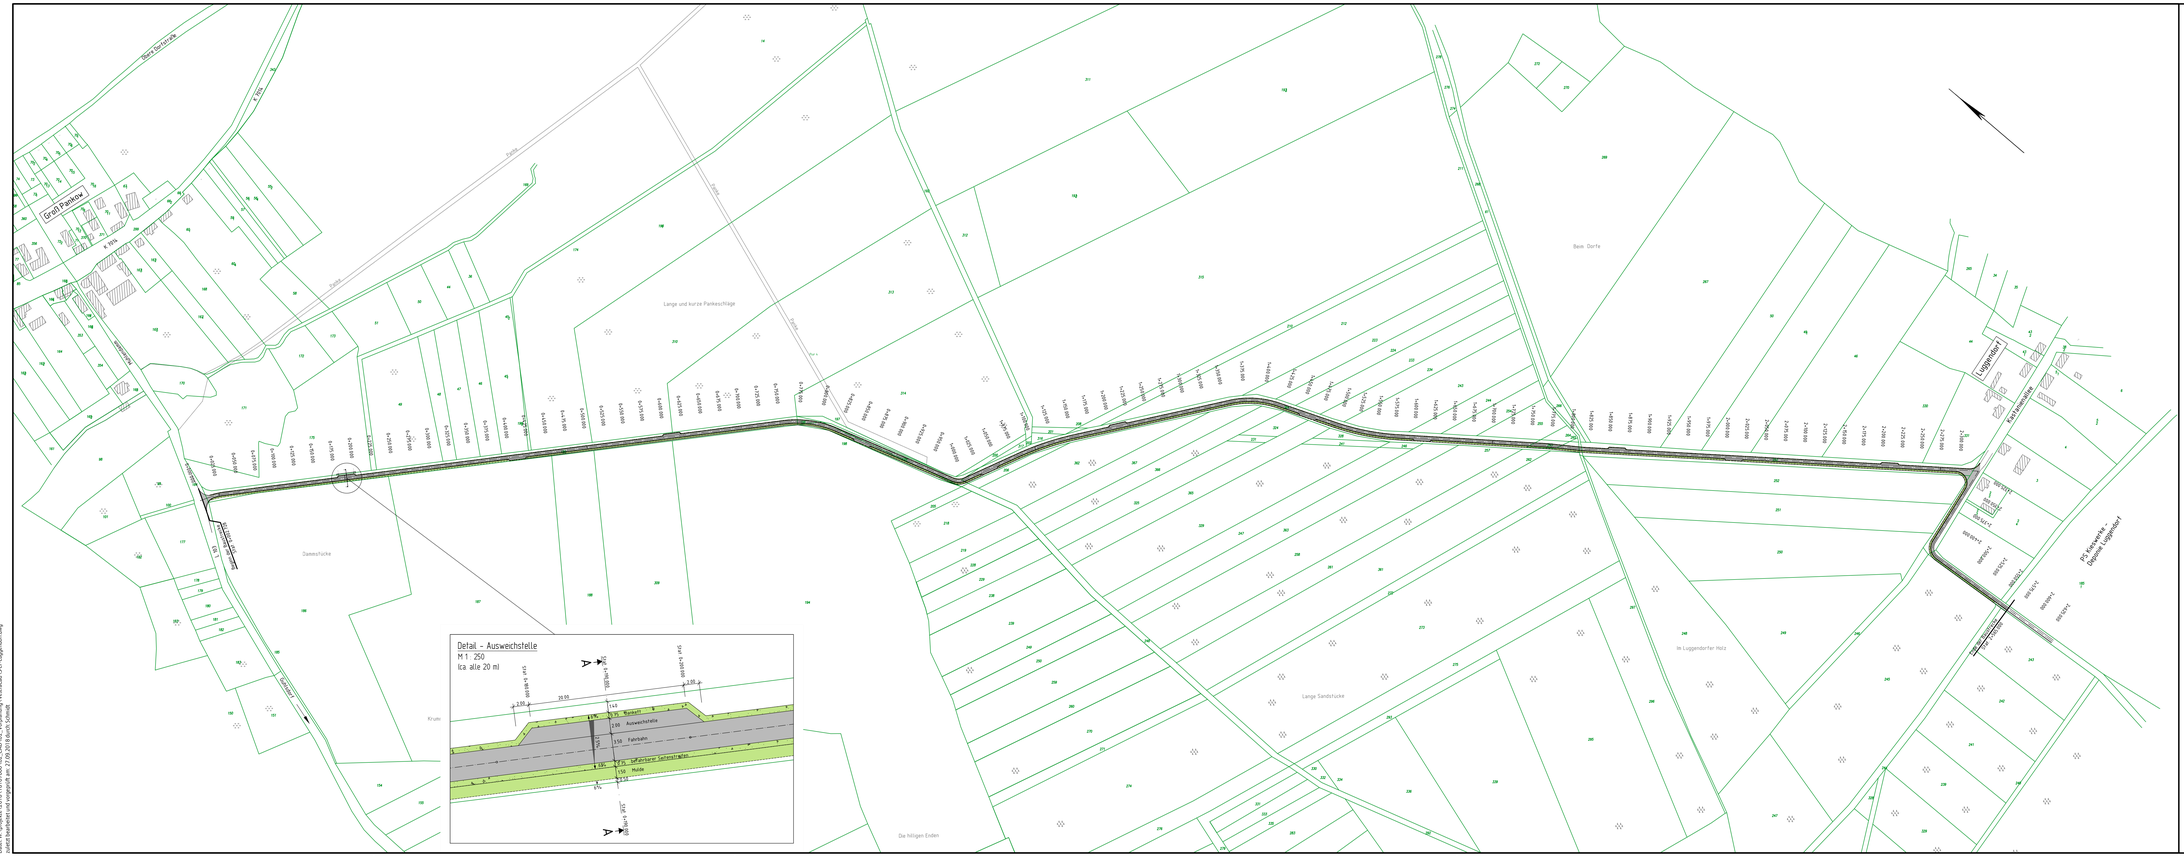


Daten: W:\projekte\2018\18107000-d2d_LAP\02_Vorplanung\Vorstatik\S-LAP-Luggendorf.dwg
gezeichnet und vorgeprüft am 27.09.2018 durch Schmidt

LEGENDE Vermessung

Fahrrader	Wasserschieber	Kilometerstein / Tafel	Asphalt
Leitpfosten/Poller	Lampe	Gasschieber	Betonpflaster
Eingang	Schild	Schaltkasten	Kleinpflaster
Festpunkt	Entlauf	Holzmast	Großpflaster
Baumscheibe/ Durchmesser	Kontrollschacht	Grenzpunkt	Rasengittersteine
Baum 6,10 / 3,0	Hecke,Buschwerk	Trigonometrischer Festpunkt	Mosaikpflaster
Merkstein	Zaun	Einlauf	Unbefestigte Fläche
	Gehölz	Unterflurhydrant	Rasen, Grünfläche
			Flurgrenze
			Flurstückgrenze
			Flurstücksnummer

Die dargestellten Katastergrenzen wurden digital übernommen und sind nicht rechtsverbindlich!

LEGENDE Straßenbau

- Achse
- Hochbord (Regelaufriß 12 cm)
- Rundbord (Regelaufriß 3 cm)
- Tiefbord (ohne Aufriß)
- Rasenbord (ohne Aufriß)
- Begrenzungslinie
- Fahrbahn Asphalt
- Bankett Schotterrasen
- Mulde Rasen
- Anschlußbereich
- 3,5% Fahrbahnquerneigung

Grundlage Liegenschaftskarte 12500, Kataster grafisch übernommen (nicht verbindlich!, Prüfung Grunderwerb erforderlich!

Plangrundlage	aufgestellt von	Stand
Vermessung / Kataster		
Fremdplanung		

merkel INGENIEUR CONSULT
Dipl.-Ing. Nils Christoph Merkel
Beratender Ingenieur
Planung, Bauleitung, Gutachten
Zertifiziert nach ISO 9001:2015
Orenstein & Koppel-Straße 15
14482 Potsdam
Tel.: 0331 - 743640, Fax: 0331 - 7436410
E-mail: nil.potsdam@merkel-mic.de

bearbeitet	Lütche
gezeichnet	Schmidt
geprüft	
herausgegeben	27.09.2018
	18 107 000

Träger der Baumaßnahme

PS Bauschutt GmbH
Reetzer Chaussee 1
19348 Perleberg

geprüft/ gesehen

Machbarkeitsstudie

Luggendorf

Unterlage 7 Index
Blatt-Nr. 1/1

Lageplan

Lagesystem Höhensystem Maßstab 1 : 2500 (Detail) 1 : 250

Erschließung Deponie Luggendorf

geprüft/ gesehen

geprüft/ gesehen