
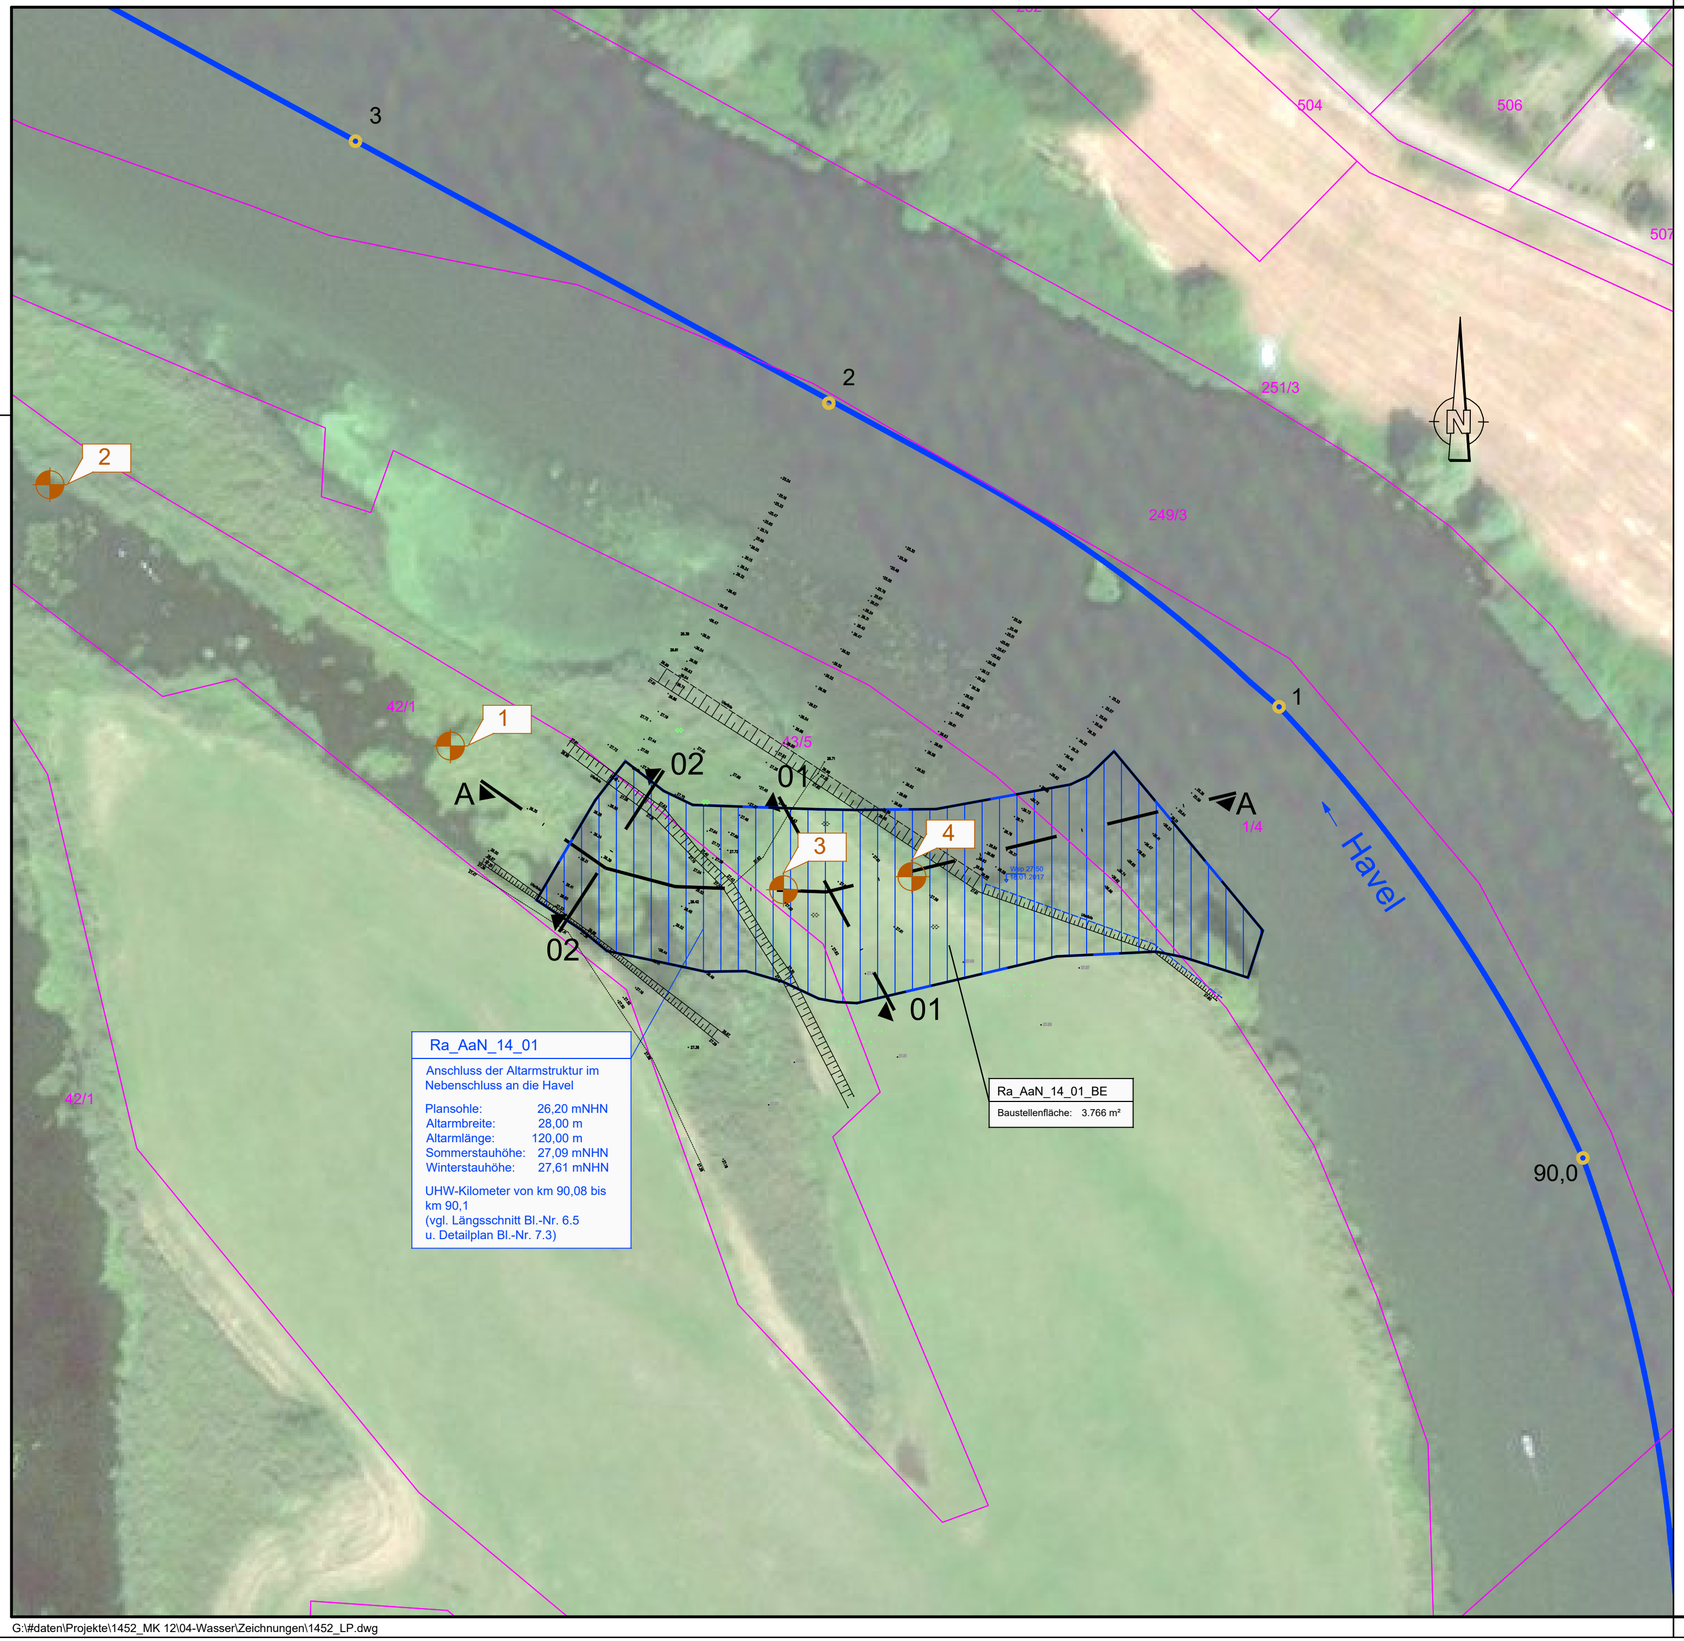


Legende Maßnahmen

- Flutrinnen / Verwallung
- Auwaldinitialisierung
- Deckwerkentfernung
- Baustelleneinrichtung
- vorhandene Bäume
- Baumfällungen
- Baumschutz
- Altarme
- Grenze MK12
- 138,5 Flusskilometer
- Gewässerachse
- 611 Flurstücksgrenzen mit Flur-/Flurstücksnummer
- Schnittführung
- Boden-u.Sedimentanalyse (vgl. Unterlage 18)
- Böschung Bestand

Blattschnittübersicht MK12 (ohne Maßstab)

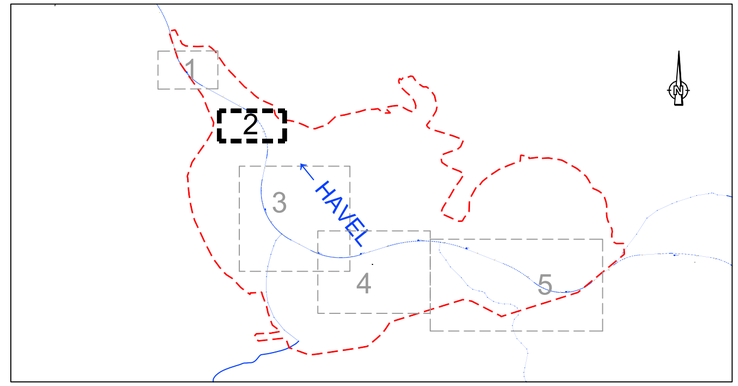

Kartengrundlage:
digitales Orthophoto ESRI, Hemminger Ingenieurbüro GmbH & Co. KG

Datenquelle:
IPP Hydro Consult,
Naturschutzbund Deutschland e.V., NABU-Projektbüro "Untere Havelniederung"

Die Karte ist urheberrechtlich geschützt. Vervielfältigungen aller Art, wie Reproduktionen, Nachdrucke, Kopien, Verfilmungen Digitalisierung, Scannen, Speicherung auf Datenträgern u.a.m., sind nur mit Erlaubnis des Herausgebers zulässig. Gleiches gilt für die Veröffentlichung.

Index	Änderungen bzw. Ergänzungen	Datum	Name
1			

genehmigt von:

Ort, Datum, Unterschrift

Vorhaben:
untere HAVEL
Gewässerrandstreifenprojekt „Untere Havelniederung zwischen Pritzerbe und Gnevsdorf“ – Maßnahmenkomplex 12
Planfeststellungsverfahren

Gefördert durch:
chance.natur BUNDESFÖRDERUNG NATURSCHUTZ
Bundesministerium für Umwelt, Naturschutz und Reaktorsicherheit
BfN Bundesamt für Naturschutz
LAND BRANDENBURG
Sachsen-Anhalt

Projektträger:
NABU Naturschutzbund Deutschland e.V.
Naturschutzbund Deutschland e.V.
NABU-Projektbüro
"Untere Havelniederung"
Ferdinand-Lassalle-Straße 10
14715 Rathenow

	Datum	Name
bearbeitet	2020-04-08	K. Hoffmann/ihc
gezeichnet	2020-04-08	D. Petzoldt/ihc

Planverfasser (ArGe):
IHC
IPP
HYDRO
CONSULT GmbH
Gerhart-Hauptmann-Straße 15
03044 Cottbus

Bezugssystem: ETRS 89 Maßstab: 1 : 750
Unterlagen Nr.: 5 Blatt Nr.: 5.2
Datei: 1452_LP

Bezeichnung:
Lageplan 2

G:\#daten\Projekte\1452_MK 12\04-Wasser\Zeichnungen\1452_LP.dwg