

Querschnitt 01

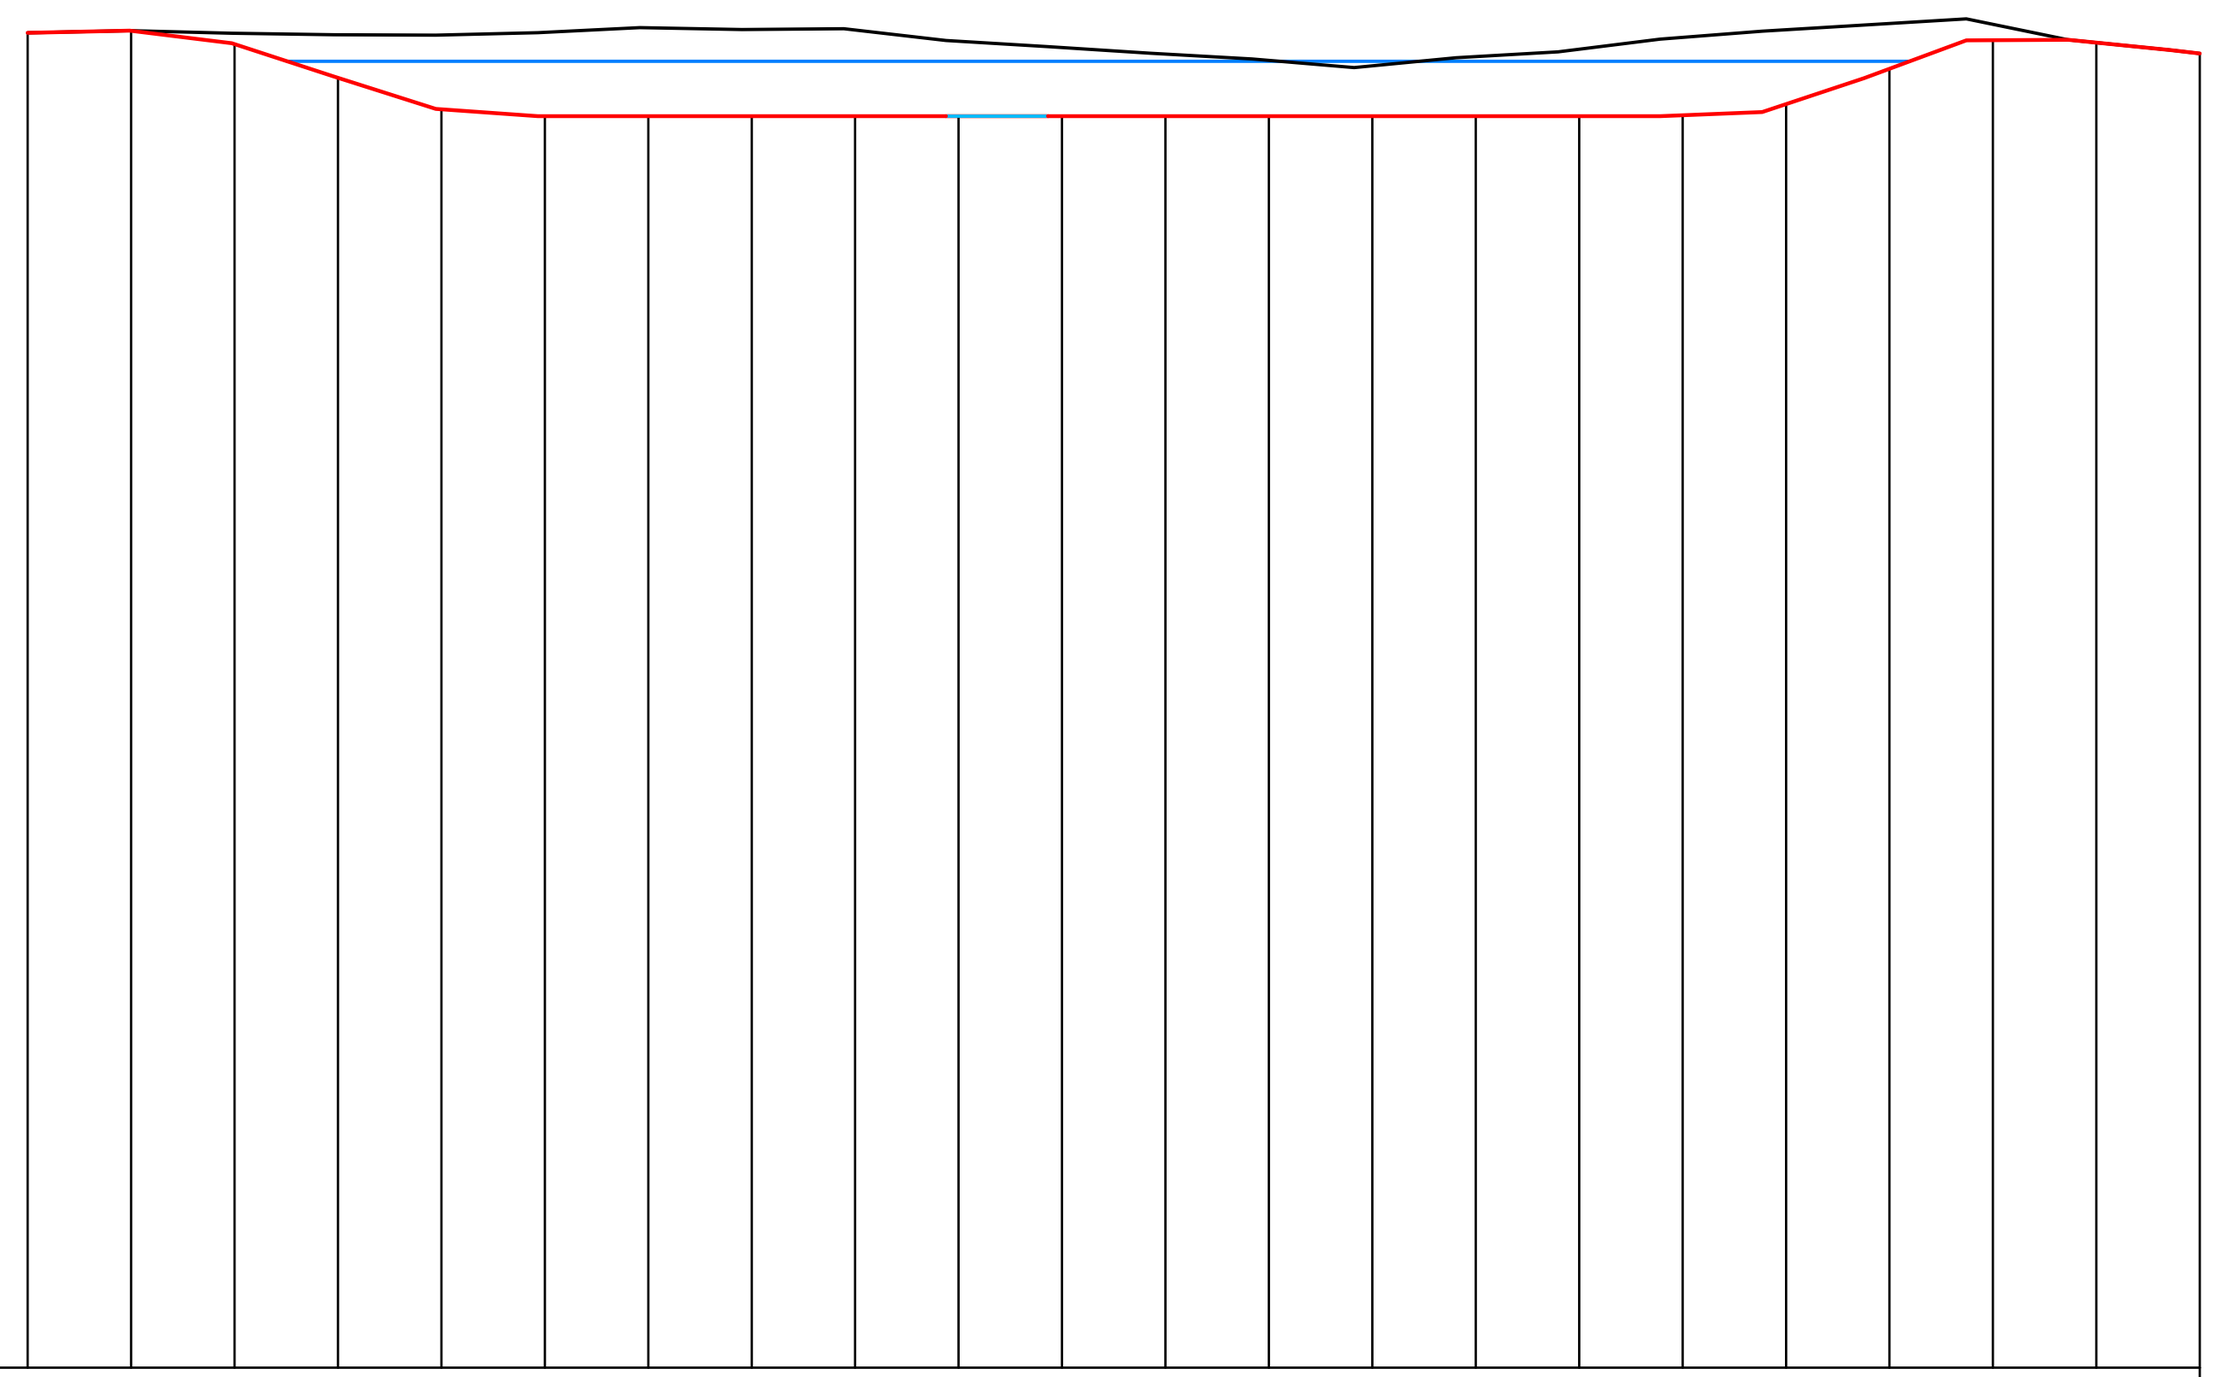

Winterstau	mNHN	27,63
Sommerstau	mNHN	27,10

Stationierung	OK Gelände PLAN (mNHN)	OK Gelände IST (mNHN)
0+000	27.906	27.906
0+002	27.925	27.927
0+004	27.796	27.907
0+006	27.471	27.888
0+008	27.166	27.884
0+010	27.100	27.911
0+012	27.100	27.954
0+014	27.100	27.938
0+016	27.100	27.933
0+018	27.100	27.824
0+020	27.100	27.700
0+022	27.100	27.697
0+024	27.100	27.639
0+026	27.100	27.586
0+028	27.100	27.676
0+030	27.100	27.747
0+032	27.109	27.861
0+034	27.216	27.936
0+036	27.558	27.996
0+038	27.834	27.988
0+040	27.810	27.810
0+042	27.705	27.705


Querschnitt 02

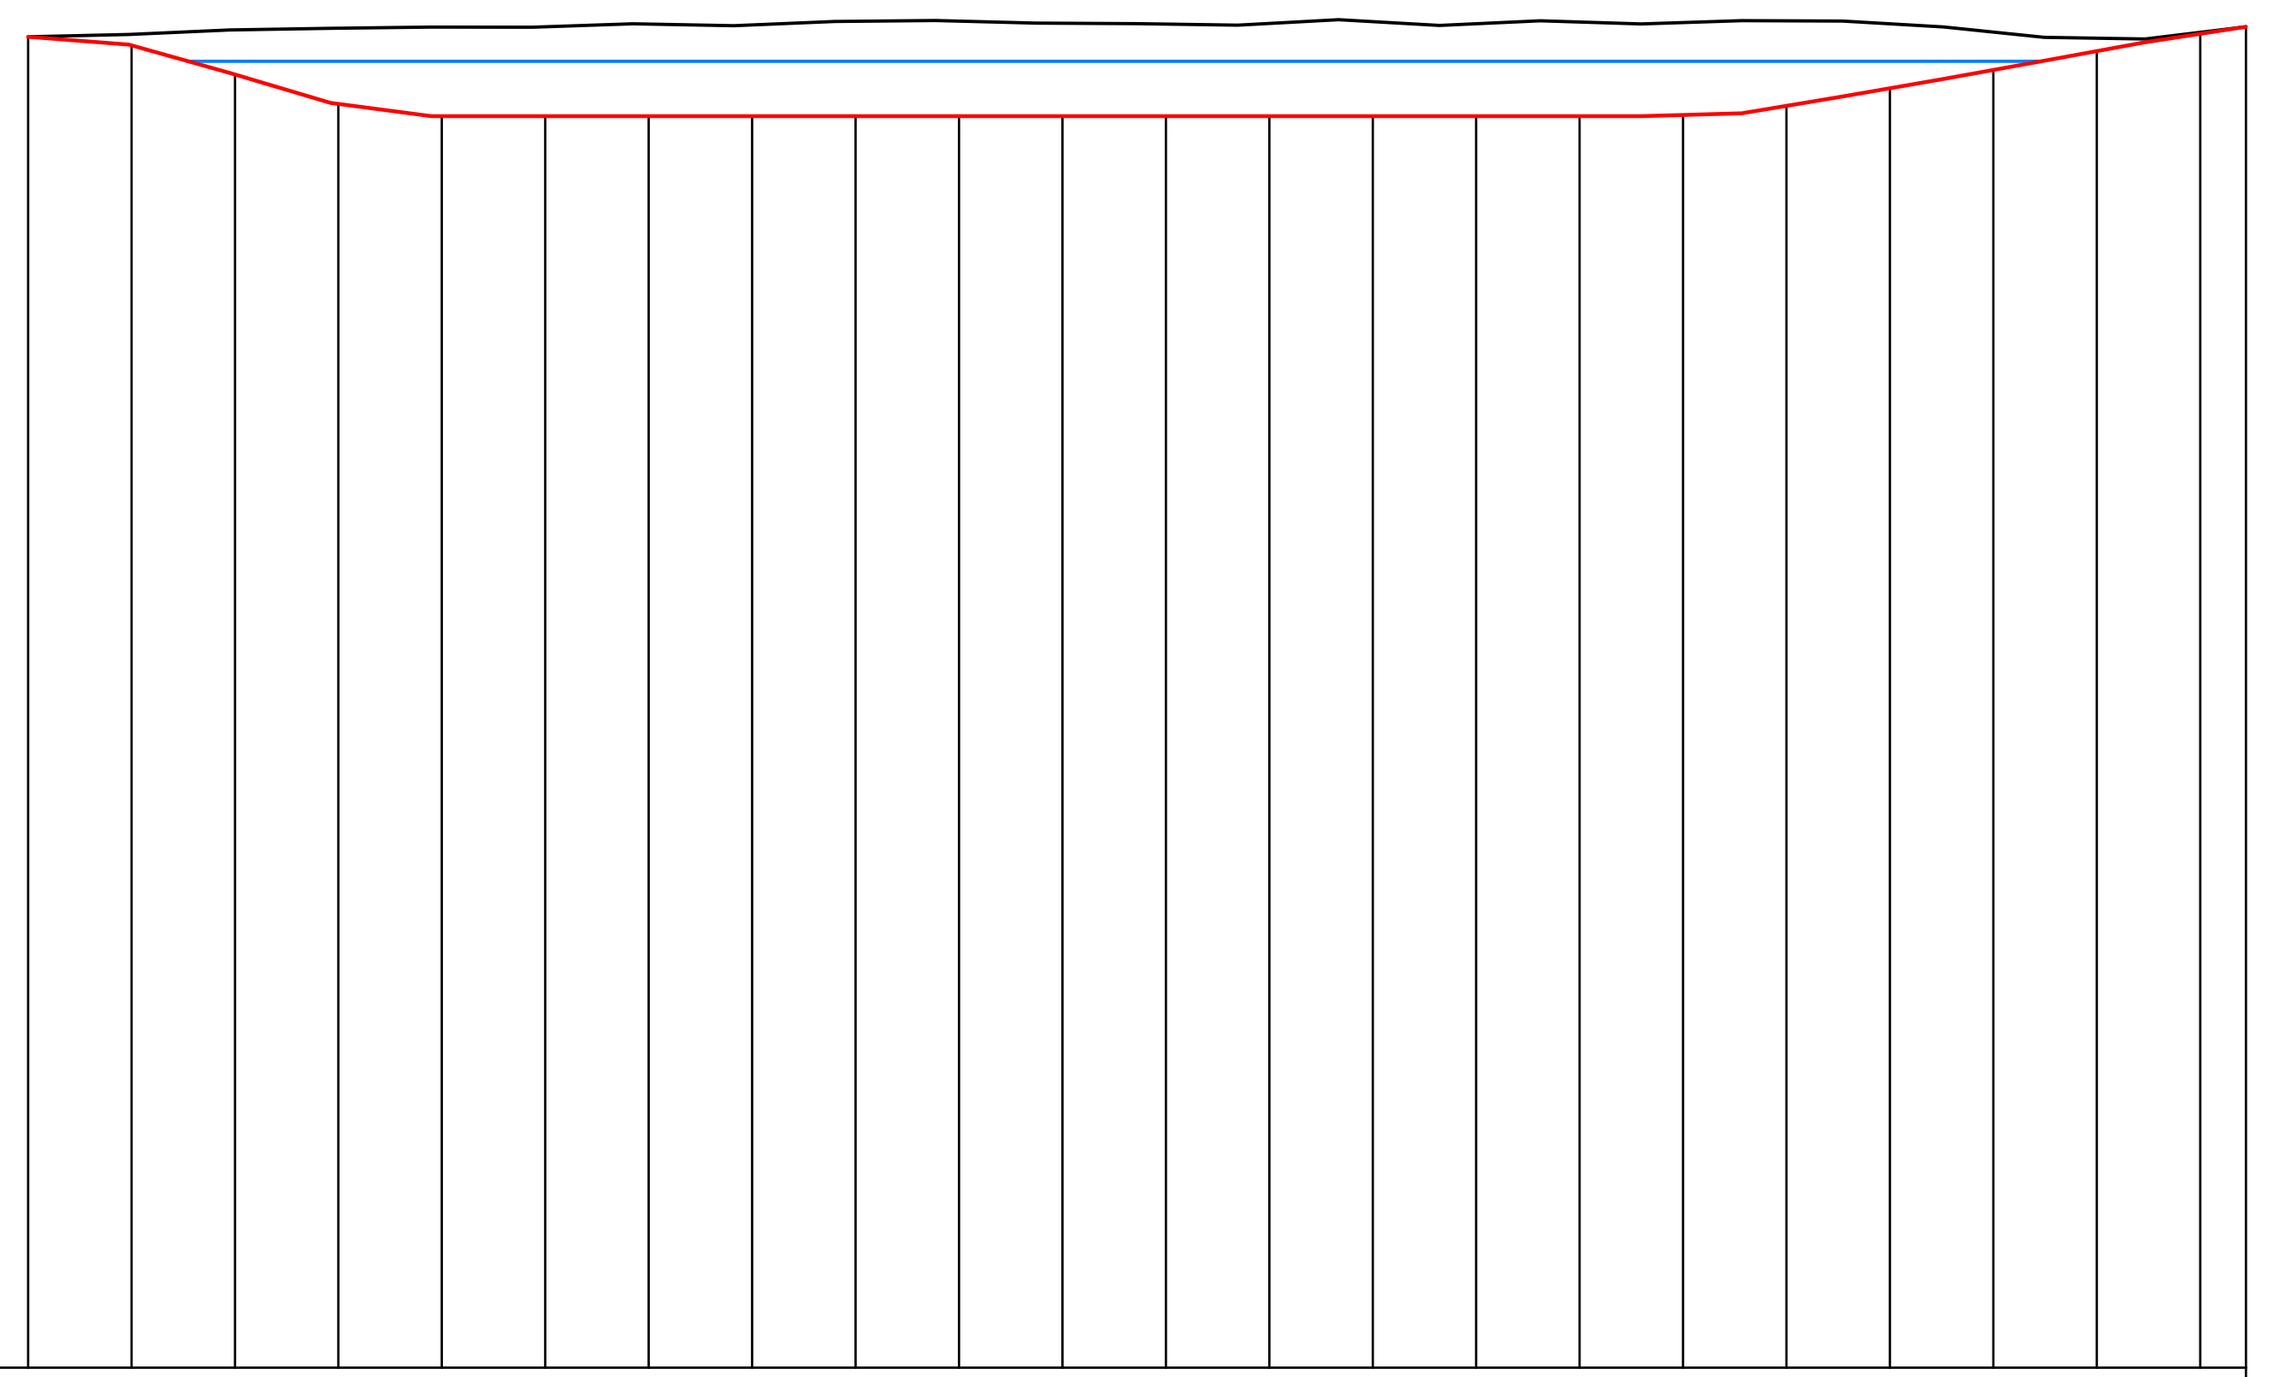

Winterstau	mNHN	27,63
Sommerstau	mNHN	27,10

Stationierung	OK Gelände PLAN (mNHN)	OK Gelände IST (mNHN)
0+000	27.867	27.867
0+002	27.784	27.891
0+004	27.503	27.934
0+006	27.218	27.951
0+008	27.100	27.962
0+010	27.100	27.964
0+012	27.100	27.989
0+014	27.100	27.982
0+016	27.100	28.017
0+018	27.100	28.019
0+020	27.100	27.998
0+022	27.100	27.990
0+024	27.100	27.997
0+026	27.100	28.014
0+028	27.100	27.993
0+030	27.100	28.010
0+032	27.111	28.005
0+034	27.199	28.022
0+036	27.370	27.993
0+038	27.547	27.913
0+040	27.729	27.853
0+042	27.896	27.910
0+042.88	27.963	27.963


Längsschnitt

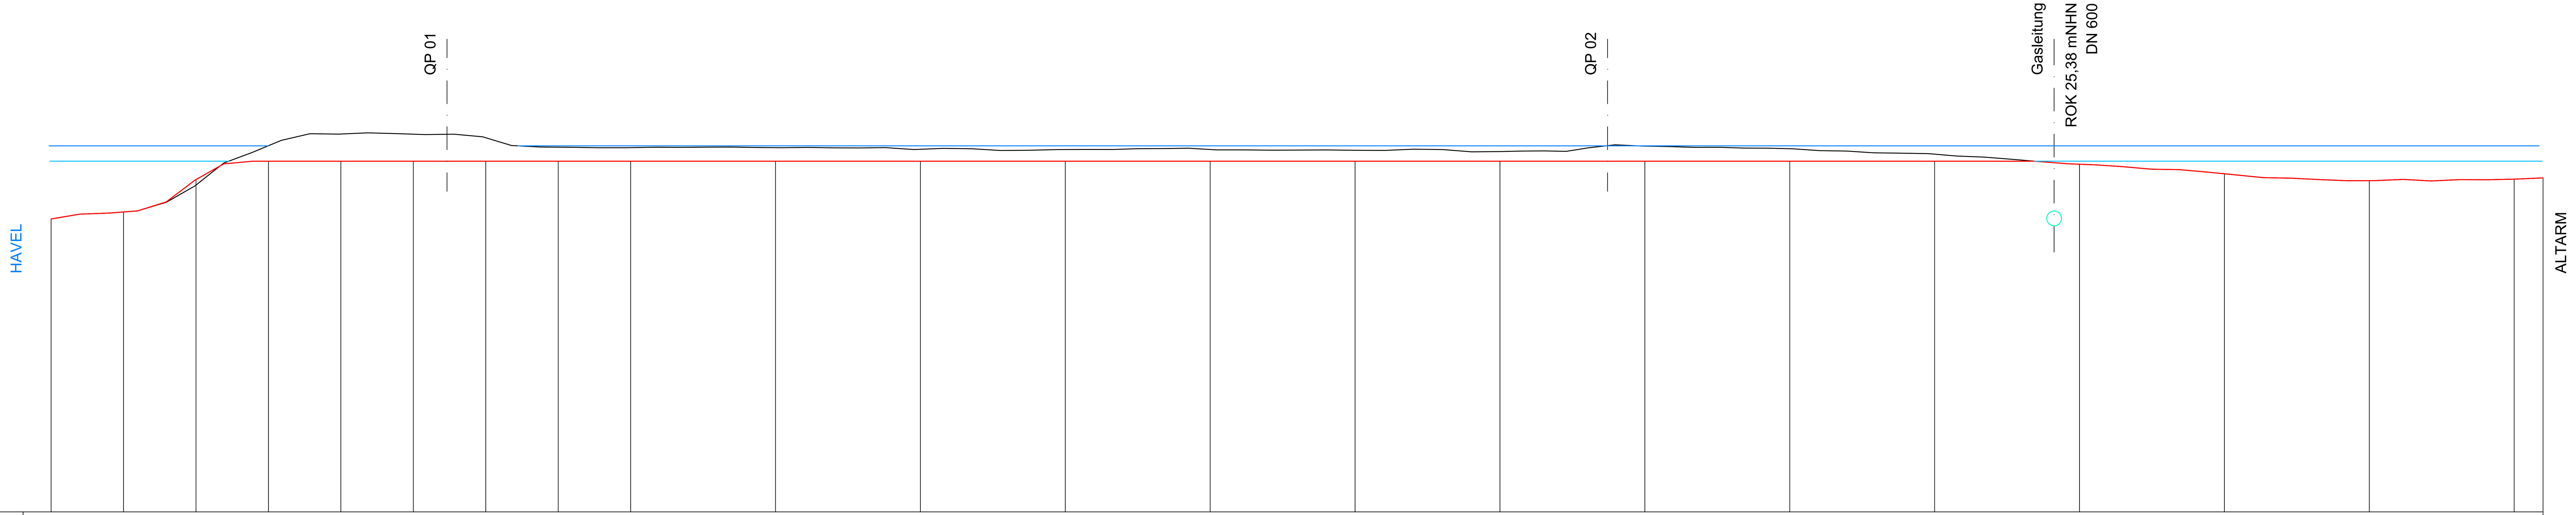

Winterstau	mNHN	27,63
Sommerstau	mNHN	27,10

Stationierung	OK Gelände PLAN (mNHN)	OK Gelände IST (mNHN)
0+000	25.107	25.107
0+005	25.349	25.349
0+010	26.466	26.275
0+015	27.100	27.635
0+020	27.100	28.083
0+025	27.100	28.032
0+030	27.100	27.909
0+035	27.100	27.584
0+040	27.100	27.567
0+050	27.100	27.567
0+060	27.100	27.511
0+070	27.100	27.502
0+080	27.100	27.504
0+090	27.100	27.477
0+100	27.100	27.433
0+110	27.100	27.521
0+120	27.100	27.531
0+130	27.100	27.343
0+140	26.996	26.996
0+150	26.667	26.667
0+160	26.429	26.429
0+170	26.481	26.481
0+172	26.524	26.524

Lageplanausschnitt
o. Maßstab

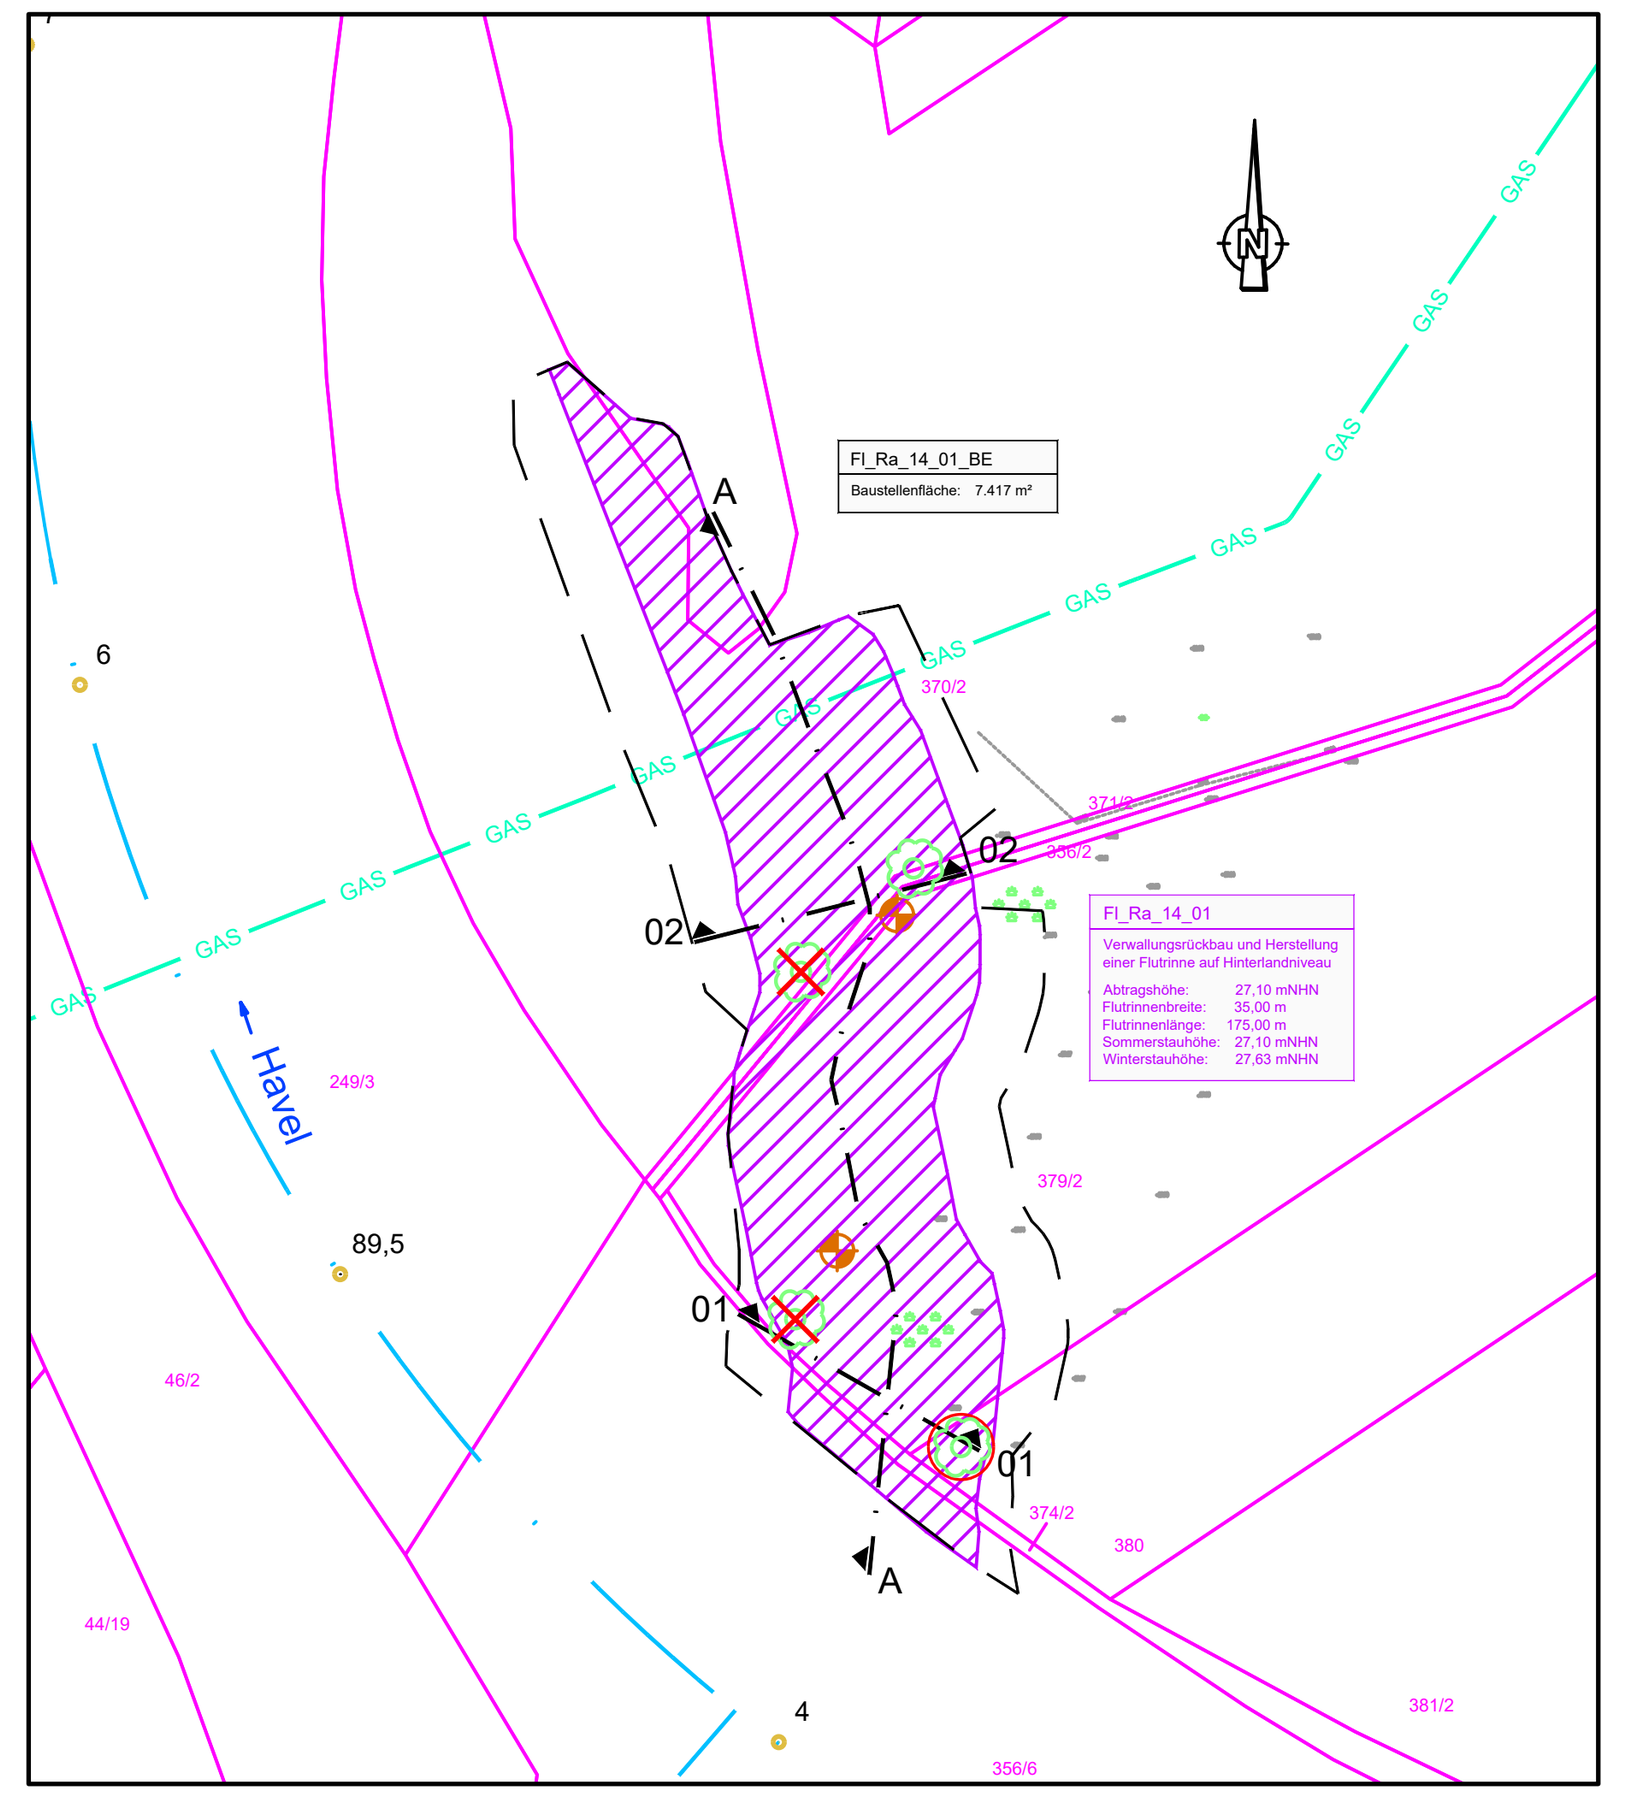

Index	Änderungen bzw. Ergänzungen	Datum	Name
1			

genehmigt von:

Ort, Datum, Unterschrift

Vorhaben:

Gewässerrandstreifenprojekt „Untere Havelniederung zwischen Pritzerbe und Gnevsdorf" – Maßnahmenkomplex 12
Planfeststellungsverfahren

Gefördert durch:

chance.natur BUNDESFÖRDERUNG NATURSCHUTZ
Bundesministerium für Umwelt, Naturschutz und Reaktorsicherheit
BfN
LAND BRANDENBURG
Sachsen-Anhalt

Projektträger:

NABU
Naturschutzbund Deutschland e.V.
NABU-Projektbüro
"Untere Havelniederung"
Ferdinand-Lassalle-Straße 10
14715 Rathenow

Planverfasser (ArGe):
IHC
IPP HYDRO CONSULT GmbH
Gerhart-Hauptmann-Straße 15
03044 Cottbus

	Datum	Name
bearbeitet	2020-03-26	K. Hoffmann/ihc
gezeichnet	2020-03-26	D. Petzoldt/ihc

Bezugssystem: ETRS 89 — Maßstab: 1 : 250/12.5
Unterlagen Nr.: 6 — Blatt Nr.: 6.1
Datei: 1452_6.1_LS_Fl_Ra_14_01

Bezeichnung:

Längs- und Querprofile Fl_Ra_14_01

G:\#daten\Projekte\1452_MK 12\04-Wasser\Zeichnungen\1452_6.1_LS_Fl_Ra_14_01.dwg