
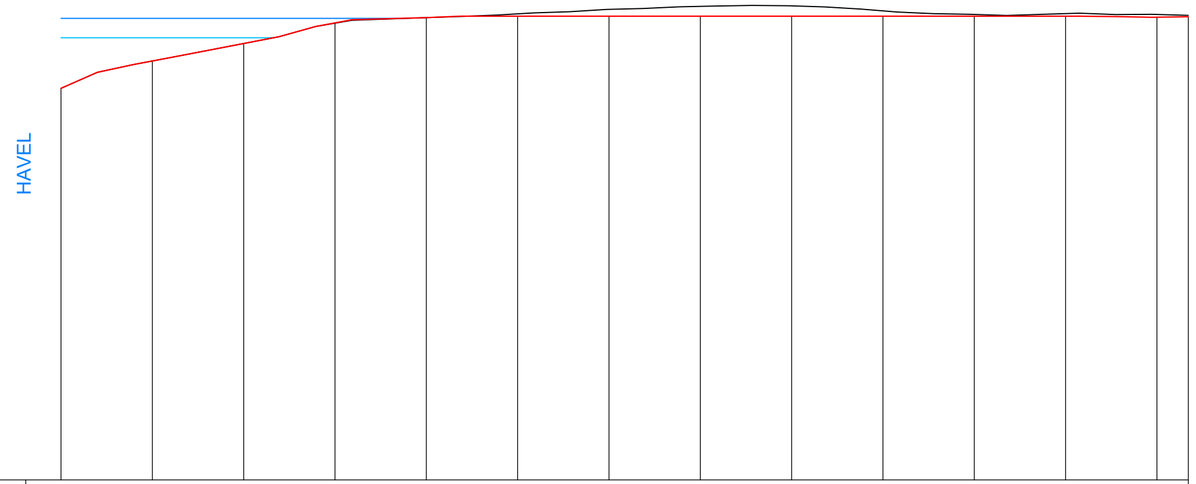


15,00mNHN

Winterstau	mNHN	27,64												
Sommerstau	mNHN	27,11												
OK Gelände PLAN	mNHN	25.725	26.473	26.952	27.517	27.661	27.700	27.700	27.700	27.700	27.700	27.700	27.672	27.686
OK Gelände IST	mNHN	25.725	26.473	26.952	27.508	27.661	27.764	27.887	27.970	27.983	27.846	27.749	27.771	27.748	27.723
Stationierung		0+000	0+005	0+010	0+015	0+020	0+025	0+030	0+035	0+040	0+045	0+050	0+055	0+060	0+061.716

Lageplanausschnitt
o. Maßstab

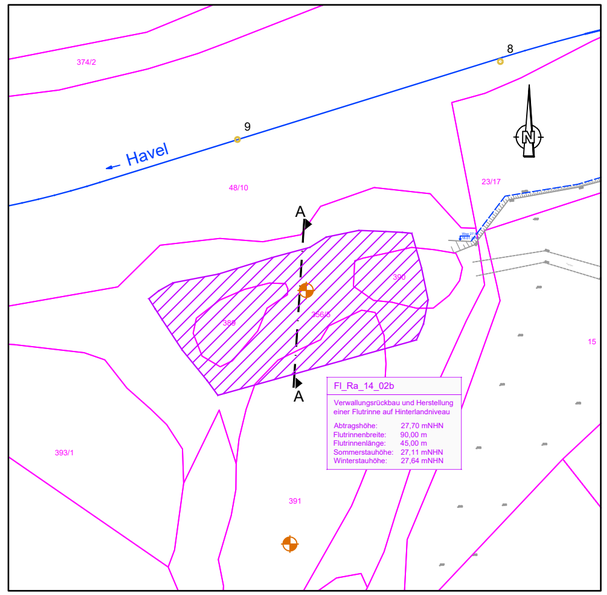

Index	Änderungen bzw. Ergänzungen	Datum	Name
1			

genehmigt von:

Ort, Datum, Unterschrift

Vorhaben:

untere HAVEL

Gewässerrandstreifenprojekt „Untere Havelniederung zwischen Pritzerbe und Gnevsdorf“ – Maßnahmenkomplex 12

Planfeststellungsverfahren

Gefördert durch:

chance.natur
BUNDESFÖRDERUNG NATURSCHUTZ

Bundesministerium für Umwelt, Naturschutz und Reaktorsicherheit

BfN Bundesamt für Naturschutz

LAND BRANDENBURG

Sachsen-Anhalt

Projektträger:

NABU

Naturschutzbund Deutschland e.V.
NABU-Projektbüro
"Untere Havelniederung"
Ferdinand-Lassalle-Straße 10
14715 Rathenow

	Datum	Name
bearbeitet	2020-03-27	K. Hoffmann/ihc
gezeichnet	2020-03-27	D. Petzoldt/ihc

Planverfasser (ArGe):

IHC

IPP
HYDRO
CONSULT GmbH
Gerhart-Hauptmann-Straße 15
03044 Cottbus

Bezugssystem: ETRS 89 Maßstab: 1 : 250/12.5

Unterlagen Nr.: 6 Blatt Nr.: 6.3

Datei: 1452_6.3_LS_Fl_Ra_14_02b

Bezeichnung:

Längsprofil Fl_Ra_14_02b

G:\#daten\Projekte\1452_MK 12\04-Wasser\Zeichnungen\1452_6.3_LS_Fl_Ra_14_02b.dwg