
Querschnitt 03

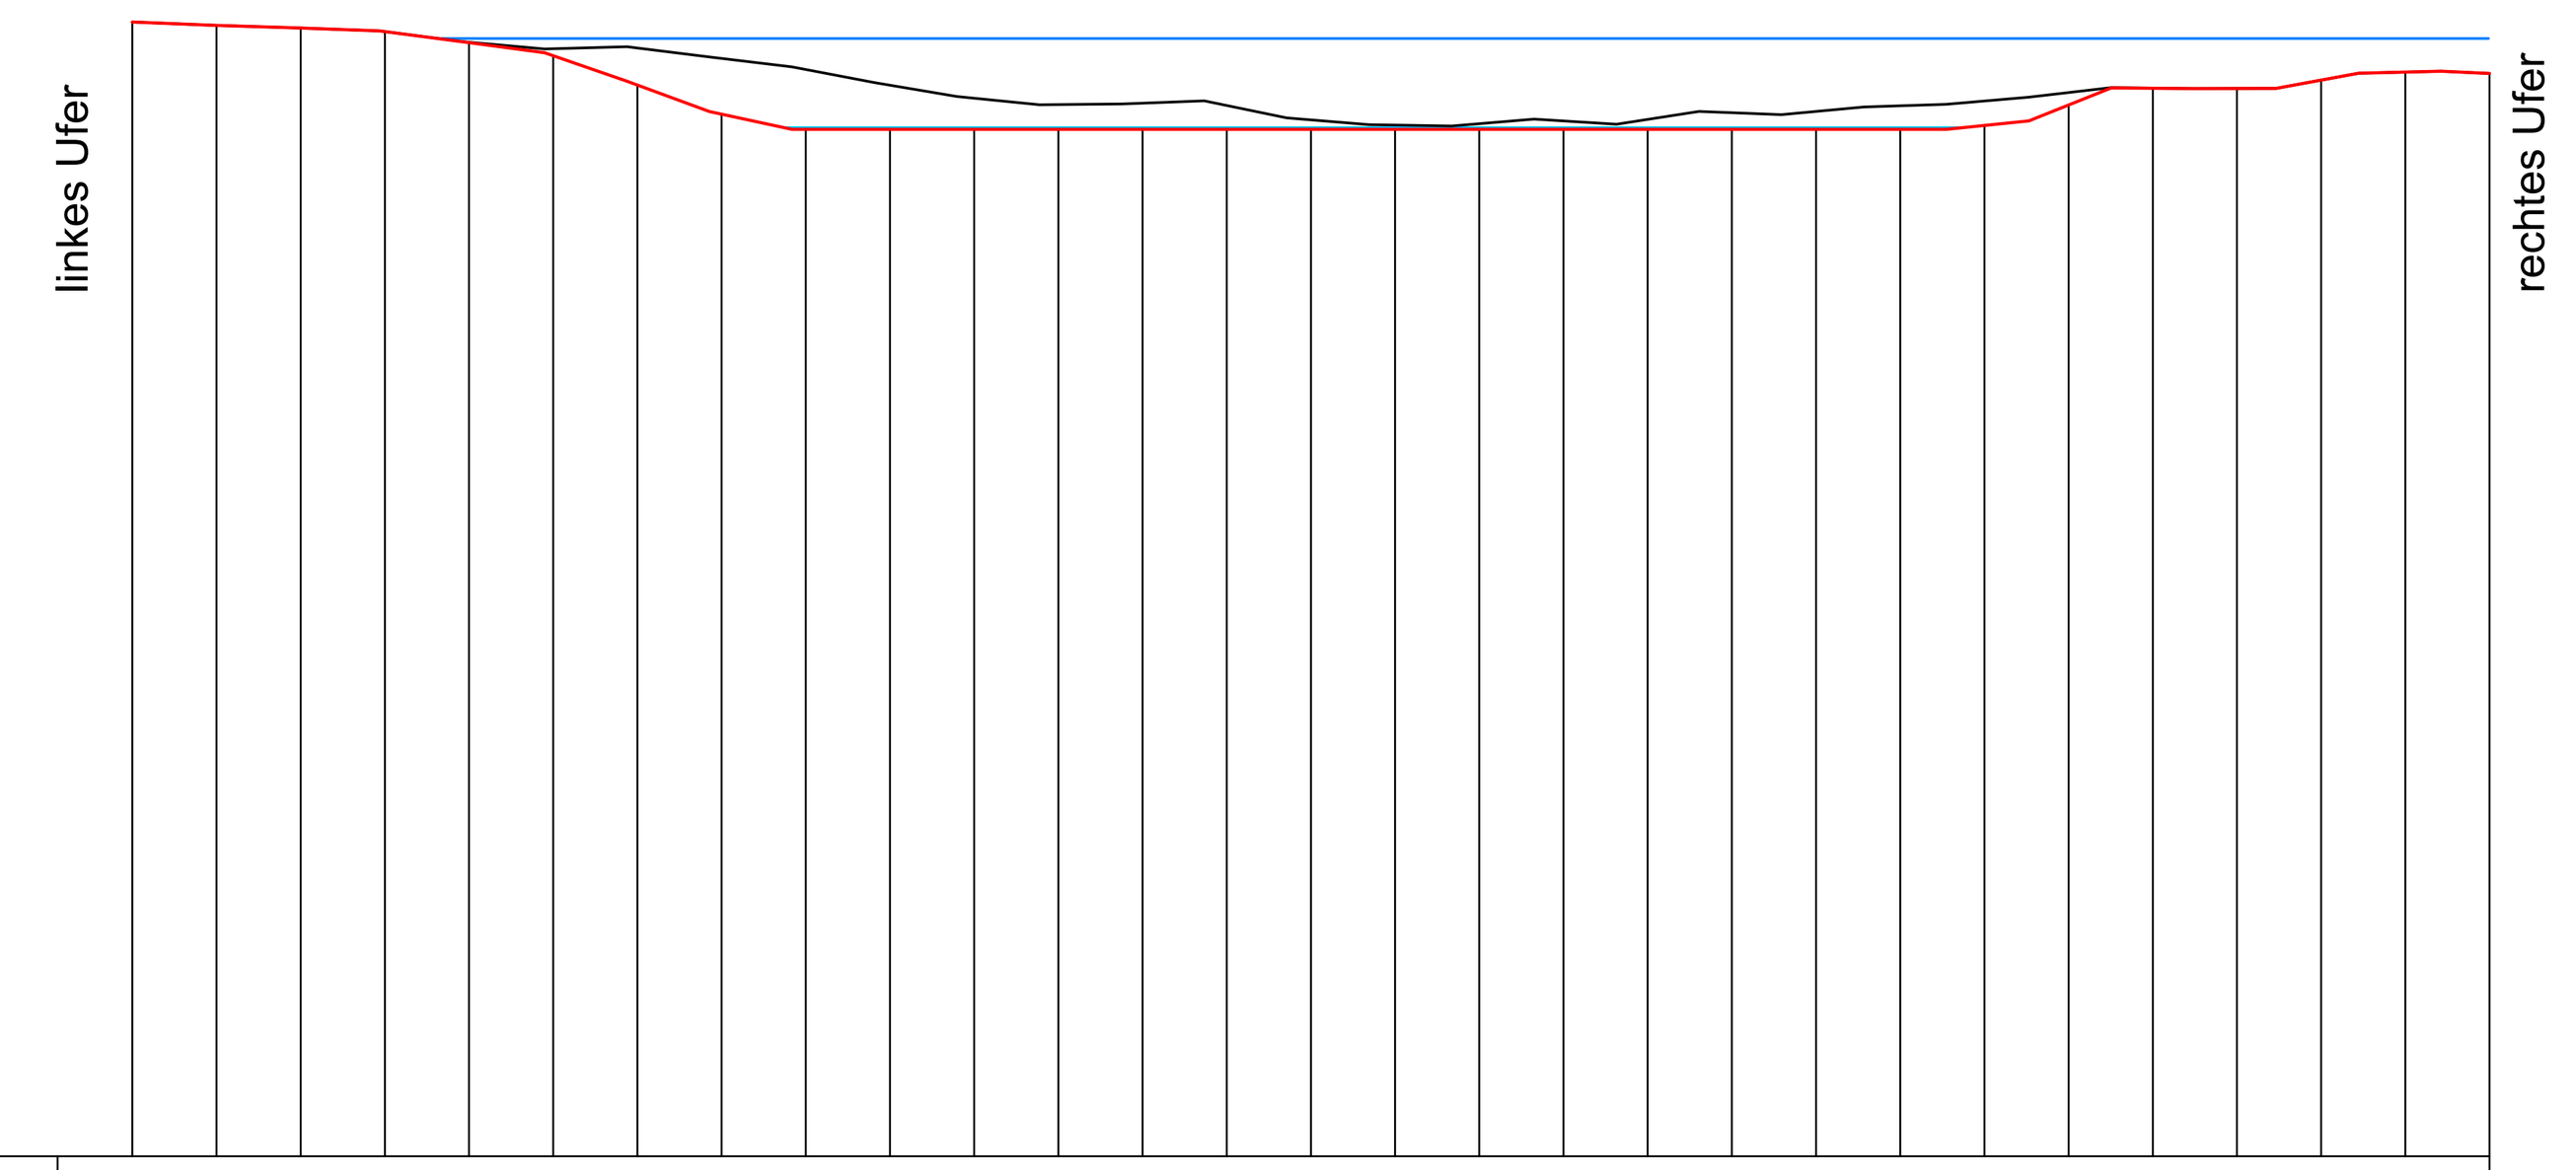


21,00mNHN

	mNHN	
Winterstau	mNHN	27,64
Sommerstau	mNHN	27,11

Stationierung	OK Gelände PLAN (mNHN)	OK Gelände IST (mNHN)
0+000	27.738	27.738
0+002	27.718	27.718
0+004	27.702	27.702
0+006	27.681	27.681
0+008	27.615	27.619
0+010	27.537	27.579
0+012	27.363	27.583
0+014	27.190	27.521
0+016	27.100	27.455
0+018	27.100	27.362
0+020	27.100	27.293
0+022	27.100	27.247
0+024	27.100	27.255
0+026	27.100	27.242
0+028	27.100	27.205
0+030	27.100	27.125
0+032	27.100	27.133
0+034	27.100	27.150
0+036	27.100	27.159
0+038	27.100	27.199
0+040	27.100	27.207
0+042	27.100	27.241
0+044	27.123	27.268
0+046	27.245	27.319
0+048	27.344	27.345
0+050	27.343	27.360
0+052	27.393	27.395
0+054	27.440	27.440
0+056	27.432	27.432


Querschnitt 02

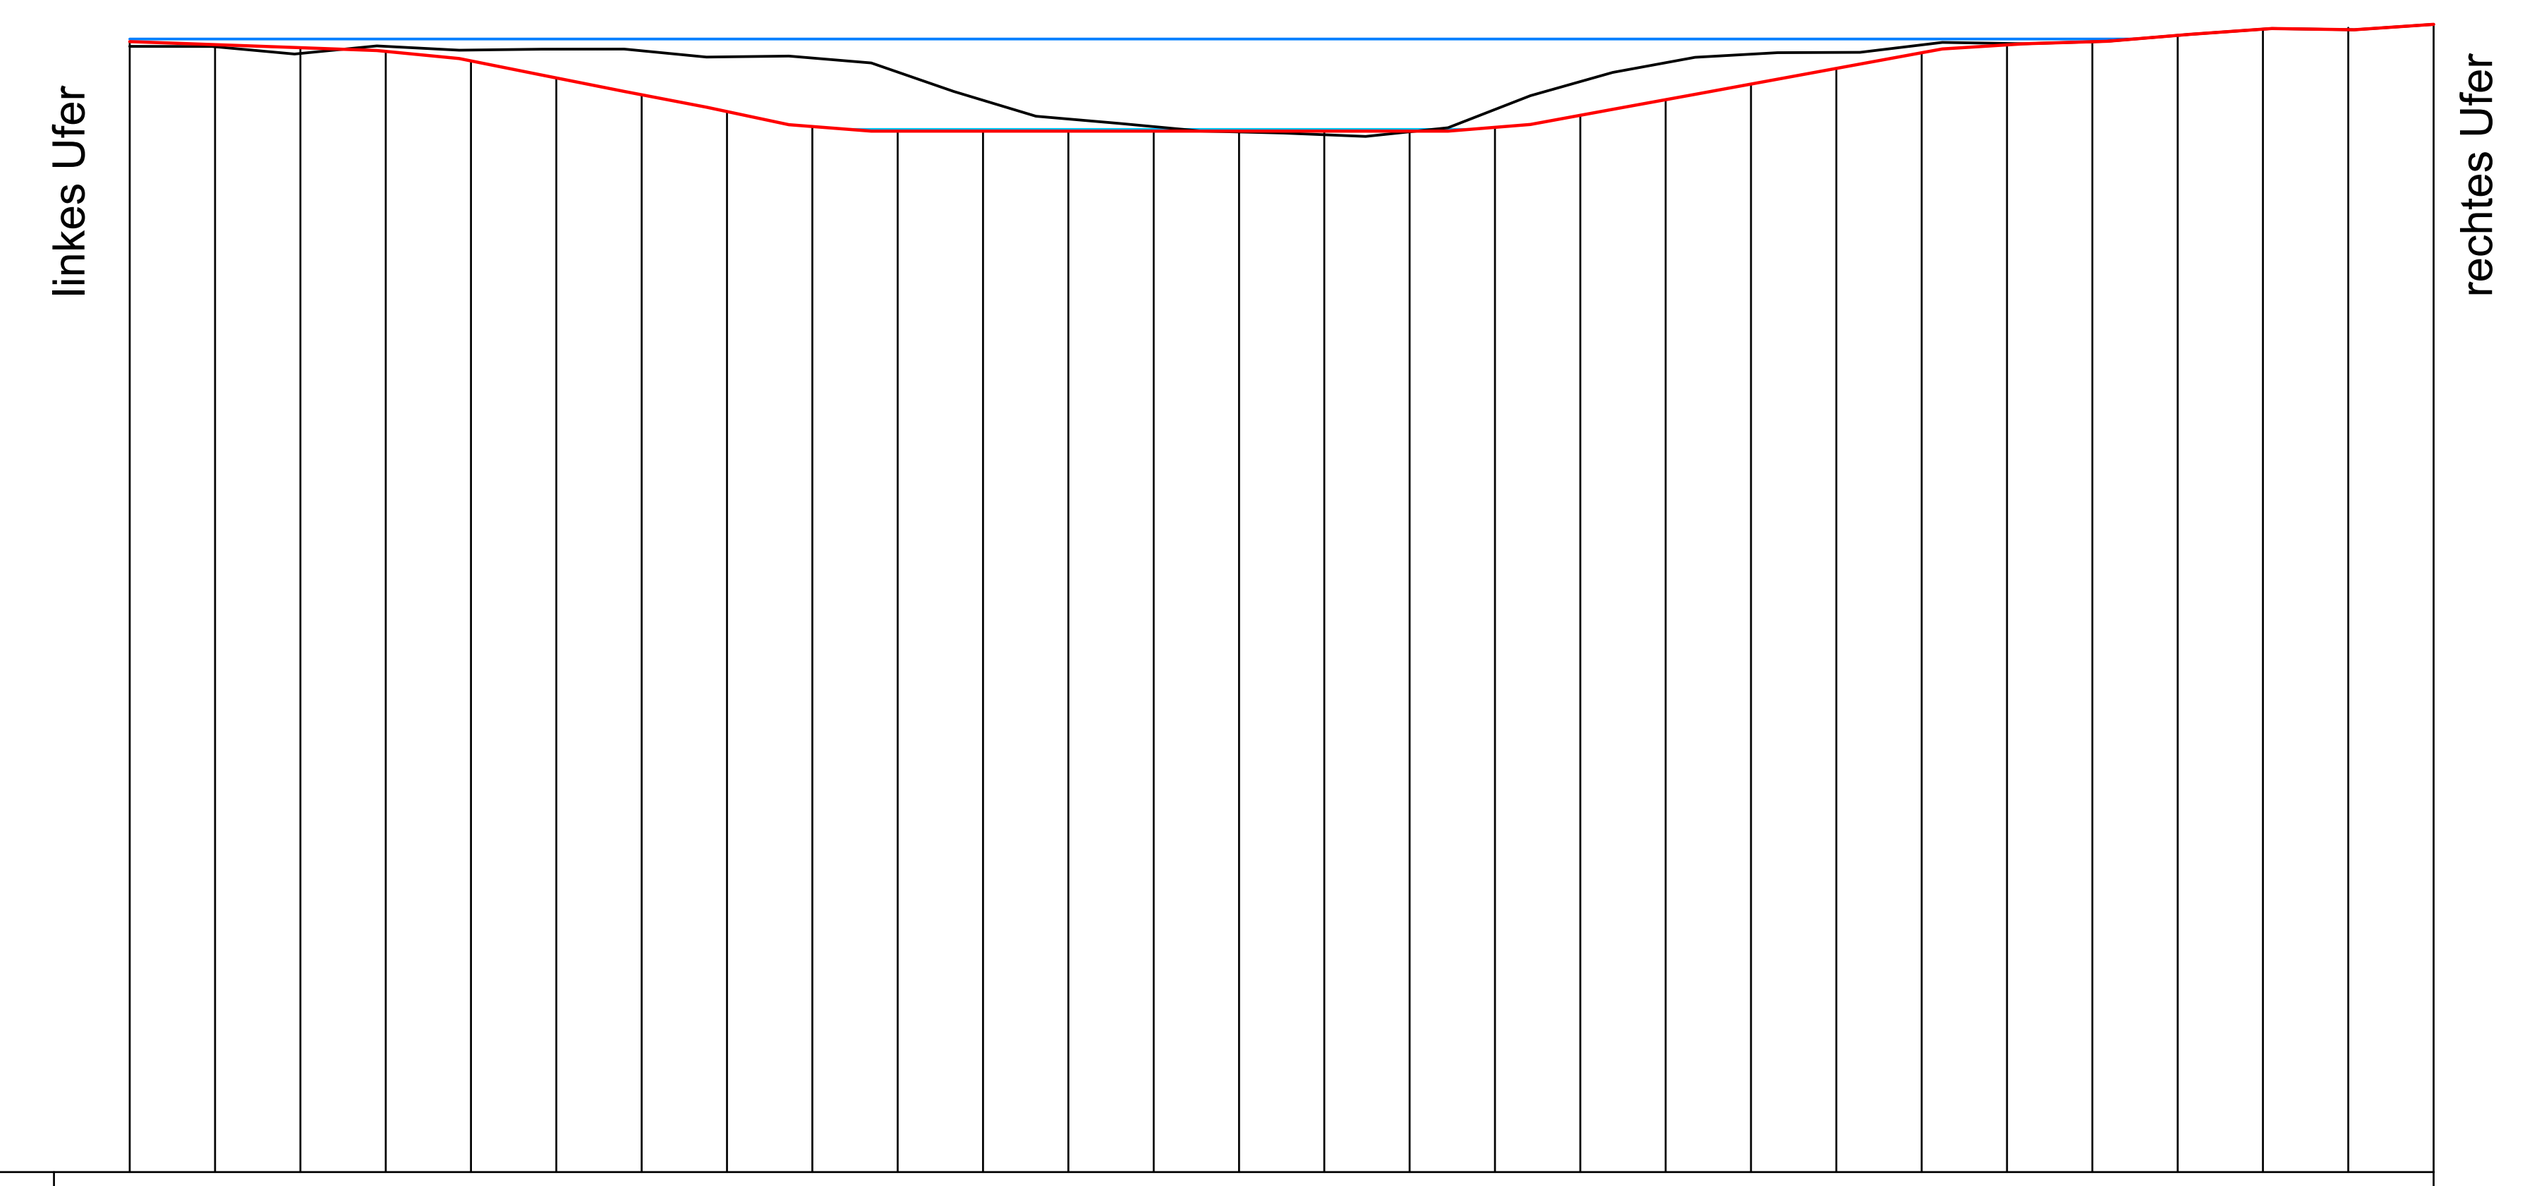

21,00mNHN

	mNHN	
Winterstau	mNHN	27,64
Sommerstau	mNHN	27,11

Stationierung	OK Gelände PLAN (mNHN)	OK Gelände IST (mNHN)
0+000	27.624	27.596
0+002	27.606	27.594
0+004	27.589	27.555
0+006	27.567	27.596
0+008	27.512	27.575
0+010	27.412	27.580
0+012	27.313	27.571
0+014	27.215	27.535
0+016	27.127	27.528
0+018	27.100	27.446
0+020	27.100	27.281
0+022	27.100	27.171
0+024	27.100	27.126
0+026	27.100	27.095
0+028	27.100	27.079
0+030	27.100	27.096
0+032	27.122	27.227
0+034	27.193	27.390
0+036	27.284	27.501
0+038	27.376	27.551
0+040	27.467	27.561
0+042	27.559	27.605
0+044	27.613	27.613
0+046	27.624	27.624
0+048	27.661	27.661
0+050	27.697	27.697
0+052	27.694	27.694
0+054	27.727	27.727




15,00mNHN

	mNHN	
Winterstau	mNHN	27,64
Sommerstau	mNHN	27,11

Stationierung	OK Gelände PLAN (mNHN)	OK Gelände IST (mNHN)
0+000	26.645	26.645
0+010	27.100	27.427
0+020	27.100	27.653
0+025	27.100	27.767
0+030	27.100	27.618
0+035	27.100	27.515
0+040	27.100	27.509
0+045	27.100	27.493
0+050	27.100	27.465
0+055	27.100	27.447
0+060	27.100	27.217
0+065	27.100	27.142
0+070	27.100	27.133
0+075	27.100	27.136
0+080	27.100	27.129
0+085	27.100	27.108
0+090	27.100	27.056
0+095	27.100	27.075
0+100	27.100	27.116
0+105	27.100	27.122
0+110	27.100	27.135
0+115	27.100	26.260
0+120	26.987	26.987
0+125	26.813	26.813
0+130	26.828	26.828
0+135	26.901	26.901
0+140	26.918	26.918
0+145	27.048	27.048
0+150	27.100	27.188
0+155	27.100	27.268
0+160	27.100	27.277
0+165	27.100	27.219
0+170	27.100	27.101
0+175	27.100	27.137
0+180	27.100	27.183
0+185	27.100	27.230
0+190	27.100	27.271
0+195	27.100	27.231
0+200	27.100	27.262
0+205	27.100	27.239
0+210	27.100	27.212
0+215	27.100	27.211
0+220	27.100	27.177
0+225	27.100	27.144
0+230	27.100	27.101
0+235	27.100	27.101
0+240	27.100	27.101
0+245	27.100	27.101
0+250	27.100	27.101
0+255	26.822	26.822
0+257.066	26.751	26.751

G:\ifdaten\Projekte\1452_MK 12\04-Wasser\Zeichnungen\1452_6.4_LS_Fl_Ra_14_02c.dwg

Lageplanausschnitt
o. Maßstab

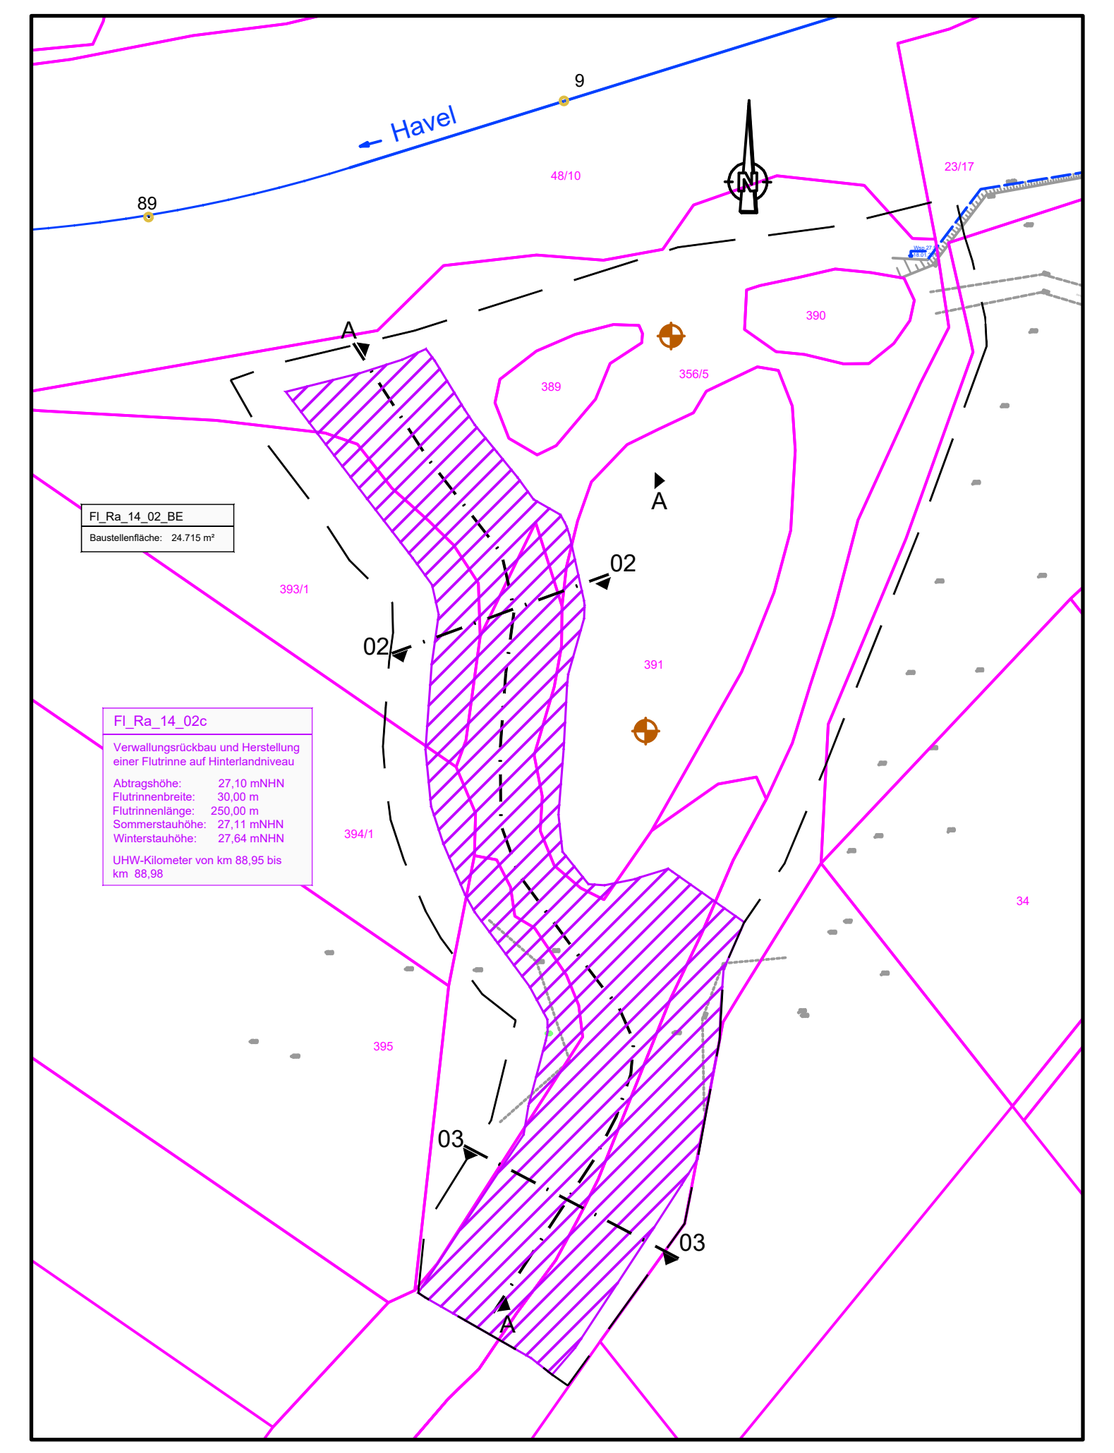

Index	Änderungen bzw. Ergänzungen	Datum	Name
1			

genehmigt von:

Ort, Datum, Unterschrift

Vorhaben:

Gewässerrandstreifenprojekt „Untere Havelniederung zwischen Pritzerbe und Gnevsdorf“ – Maßnahmenkomplex 12

Planfeststellungsverfahren

Gefördert durch: chance.natur BUNDESFÖRDERUNG NATURSCHUTZ; Bundesministerium für Umwelt, Naturschutz und Reaktorsicherheit; Bundesamt für Naturschutz; LAND BRANDENBURG; Sachsen-Anhalt

Projektträger:
Naturschutzbund Deutschland e.V.
NABU-Projektbüro
"Untere Havelniederung"
Ferdinand-Lassalle-Straße 10
14715 Rathenow

	Datum	Name
bearbeitet	2020-03-27	S. Greifenstein/ihc
gezeichnet	2020-03-27	D. Petzoldt/ihc

Planverfasser (ArGe):
IPP
HYDRO
CONSULT GmbH
Gerhart-Hauptmann-Straße 15
03044 Cottbus

Bezugssystem: ETRS 89 — Maßstab: 1 : 250/12.5

Unterlagen Nr.: 6 — Blatt Nr.: 6.4

Datei: 1452_6.4_LS_Fl_Ra_14_02c

Bezeichnung:

Längs- und Querprofile Fl_Ra_14_02c