

## Querschnitt 01

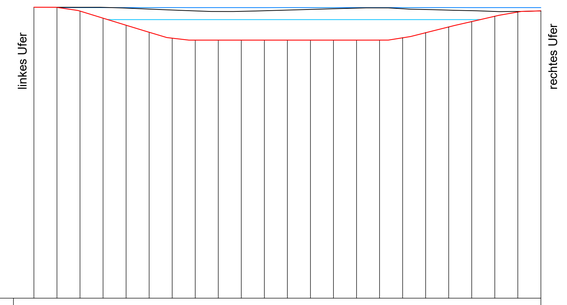


15,00mNHN

| | | | | | | | | | | | | | | | | | | | | | | | | |
|---|---|---|---|---|---|---|---|---|---|---|---|---|---|---|---|---|---|---|---|---|---|---|---|---|
| Winterstau | mNHN | 27,61 | | | | | | | | | | | | | | | | | | | | | | |
| Sommerstau | mNHN | 27,09 | | | | | | | | | | | | | | | | | | | | | | |
| OK Gelände PLAN | mNHN | 27.627 | 27.621 | 27.461 | 27.153 | 26.846 | 26.541 | 26.284 | 26.200 | 26.200 | 26.200 | 26.200 | 26.200 | 26.200 | 26.200 | 26.200 | 26.201 | 26.301 | 26.521 | 26.771 | 27.005 | 27.235 | 27.419 | 27.469 |
| OK Gelände IST | mNHN | 27.627 | 27.626 | 27.623 | 27.622 | 27.590 | 27.547 | 27.506 | 27.468 | 27.442 | 27.449 | 27.474 | 27.503 | 27.532 | 27.561 | 27.590 | 27.600 | 27.562 | 27.528 | 27.502 | 27.478 | 27.444 | 27.444 | 27.469 |
| Stationierung | | 0+000 | 0+002 | 0+004 | 0+006 | 0+008 | 0+010 | 0+012 | 0+014 | 0+016 | 0+018 | 0+020 | 0+022 | 0+024 | 0+026 | 0+028 | 0+030 | 0+032 | 0+034 | 0+036 | 0+038 | 0+040 | 0+042 | 0+044 |


## Querschnitt 02

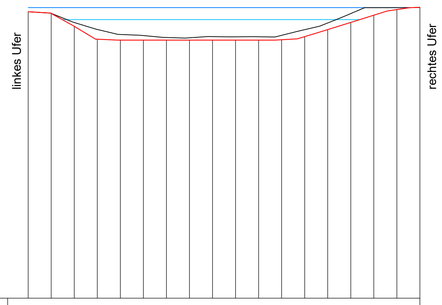


15,00mNHN

| | | | | | | | | | | | | | | | | | | | | | | | | |
|---|---|---|---|---|---|---|---|---|---|---|---|---|---|---|---|---|---|---|---|---|---|---|---|---|
| Winterstau | mNHN | 27,61 | | | | | | | | | | | | | | | | | | | | | | |
| Sommerstau | mNHN | 27,09 | | | | | | | | | | | | | | | | | | | | | | |
| OK Gelände PLAN | mNHN | 27.432 | 27.362 | 26.964 | 26.662 | 26.444 | 26.398 | 26.314 | 26.301 | 26.353 | 26.344 | 26.345 | 26.408 | 26.654 | 26.948 | 27.359 | 27.607 | 27.608 | 27.621 | | | | | |
| OK Gelände IST | mNHN | 27.432 | 27.358 | 26.798 | 26.240 | 26.200 | 26.200 | 26.200 | 26.200 | 26.200 | 26.200 | 26.200 | 26.217 | 26.352 | 26.658 | 26.969 | 27.282 | 27.526 | 27.621 | | | | | |
| Stationierung | | 0+000 | 0+002 | 0+004 | 0+006 | 0+008 | 0+010 | 0+012 | 0+014 | 0+016 | 0+018 | 0+020 | 0+022 | 0+024 | 0+026 | 0+028 | 0+030 | 0+032 | 0+034 | | | | | |


## Längsschnitt

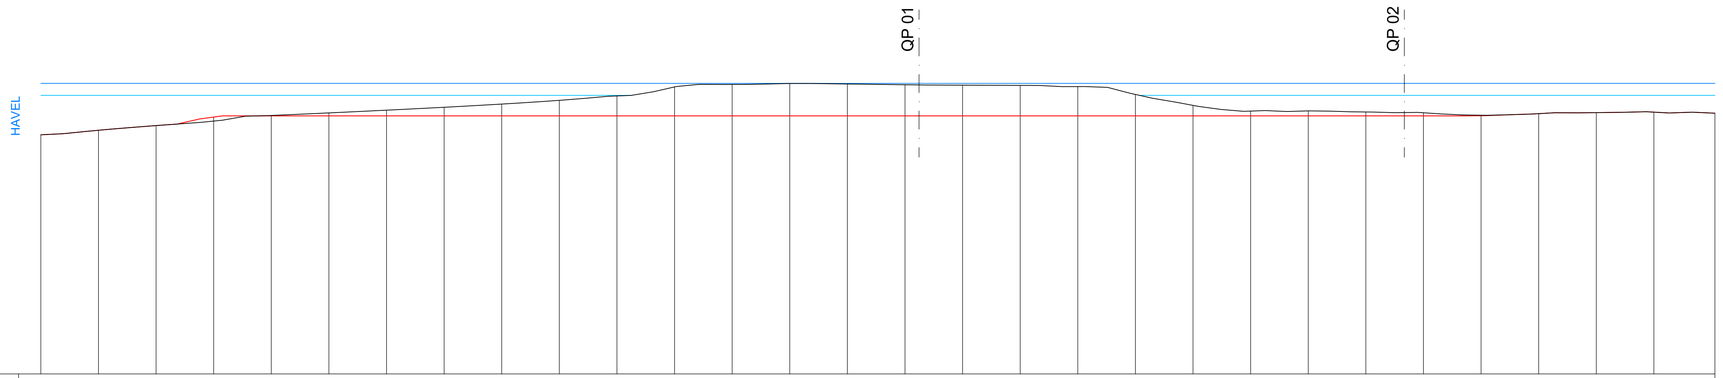


15,00mNHN

| | | | | | | | | | | | | | | | | | | | | | | | | |
|---|---|---|---|---|---|---|---|---|---|---|---|---|---|---|---|---|---|---|---|---|---|---|---|---|
| Winterstau | mNHN | 27,61 | | | | | | | | | | | | | | | | | | | | | | |
| Sommerstau | mNHN | 27,09 | | | | | | | | | | | | | | | | | | | | | | |
| OK Gelände PLAN | mNHN | 25.378 | 25.574 | 25.778 | 26.148 | 26.200 | 26.200 | 26.200 | 26.200 | 26.200 | 26.200 | 26.200 | 26.200 | 26.200 | 26.200 | 26.200 | 26.200 | 26.200 | 26.200 | 26.200 | 26.200 | 26.207 | 26.296 | 26.345 | 26.372 | 26.316 |
| OK Gelände IST | mNHN | 25.378 | 25.574 | 25.778 | 25.974 | 26.217 | 26.328 | 26.447 | 26.573 | 26.712 | 26.873 | 27.064 | 27.456 | 27.563 | 27.606 | 27.583 | 27.550 | 27.531 | 27.521 | 27.471 | 27.130 | 26.654 | 26.407 | 26.416 | 26.368 | 26.334 | 26.227 | 26.296 | 26.345 | 26.372 | 26.316 |
| Stationierung | | 0+000 | 0+005 | 0+010 | 0+015 | 0+020 | 0+025 | 0+030 | 0+035 | 0+040 | 0+045 | 0+050 | 0+055 | 0+060 | 0+065 | 0+070 | 0+075 | 0+080 | 0+085 | 0+090 | 0+100 | 0+105 | 0+110 | 0+115 | 0+120 | 0+125 | 0+130 | 0+135 | 0+140 | 0+145 | 0+150 |

Lageplanausschnitt
o. Maßstab

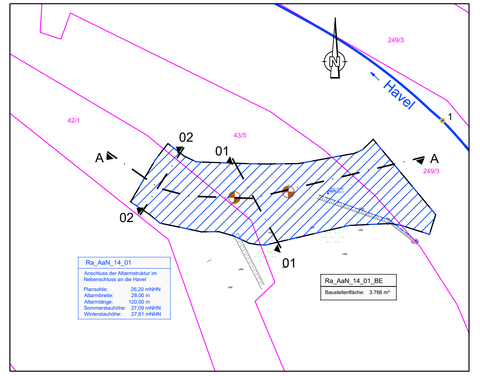


| Index | Änderungen bzw. Ergänzungen | Datum | Name |
|---|---|---|---|
| 1 | | | |

genehmigt von:

Ort, Datum, Unterschrift

Vorhaben:

untere HAVEL

**Gewässerrandstreifenprojekt „Untere Havelniederung zwischen Pritzerbe und Gnevsdorf" – Maßnahmenkomplex 12**

Planfeststellungsverfahren

Gefördert durch:

chance.natur BUNDESFÖRDERUNG NATURSCHUTZ

Bundesministerium für Umwelt, Naturschutz und Reaktorsicherheit

LAND BRANDENBURG

Sachsen-Anhalt

Projektträger:

NABU

**Naturschutzbund Deutschland e.V.**
**NABU-Projektbüro "Untere Havelniederung"**
Ferdinand-Lassalle-Straße 10
14715 Rathenow

| | Datum | Name |
|---|---|---|
| bearbeitet | 2020-03-27 | K. Hoffmann/ihc |
| gezeichnet | 2020-03-27 | D. Petzold/ihc |

Planverfasser (ArGe):

IHC

**IPP**
**HYDRO**
**CONSULT GmbH**
Gerhart-Hauptmann-Straße 15
03044 Cottbus

Bezugssystem: ETRS 89 | Maßstab: 1 : 250/12.5

Unterlagen Nr.: 6 | Blatt Nr.: 6.5

Datei: 1452_6.5_LS_Ra_AaN_14_01

Bezeichnung:

Längs- und Querprofile Ra_AaN_14_01

G:\ifdaten\Projekte\1452_MK 12\04-Wasser\Zeichnungen\1452_6.5_LS_Ra_AaN_14_01.dwg