

## Querschnitt 01

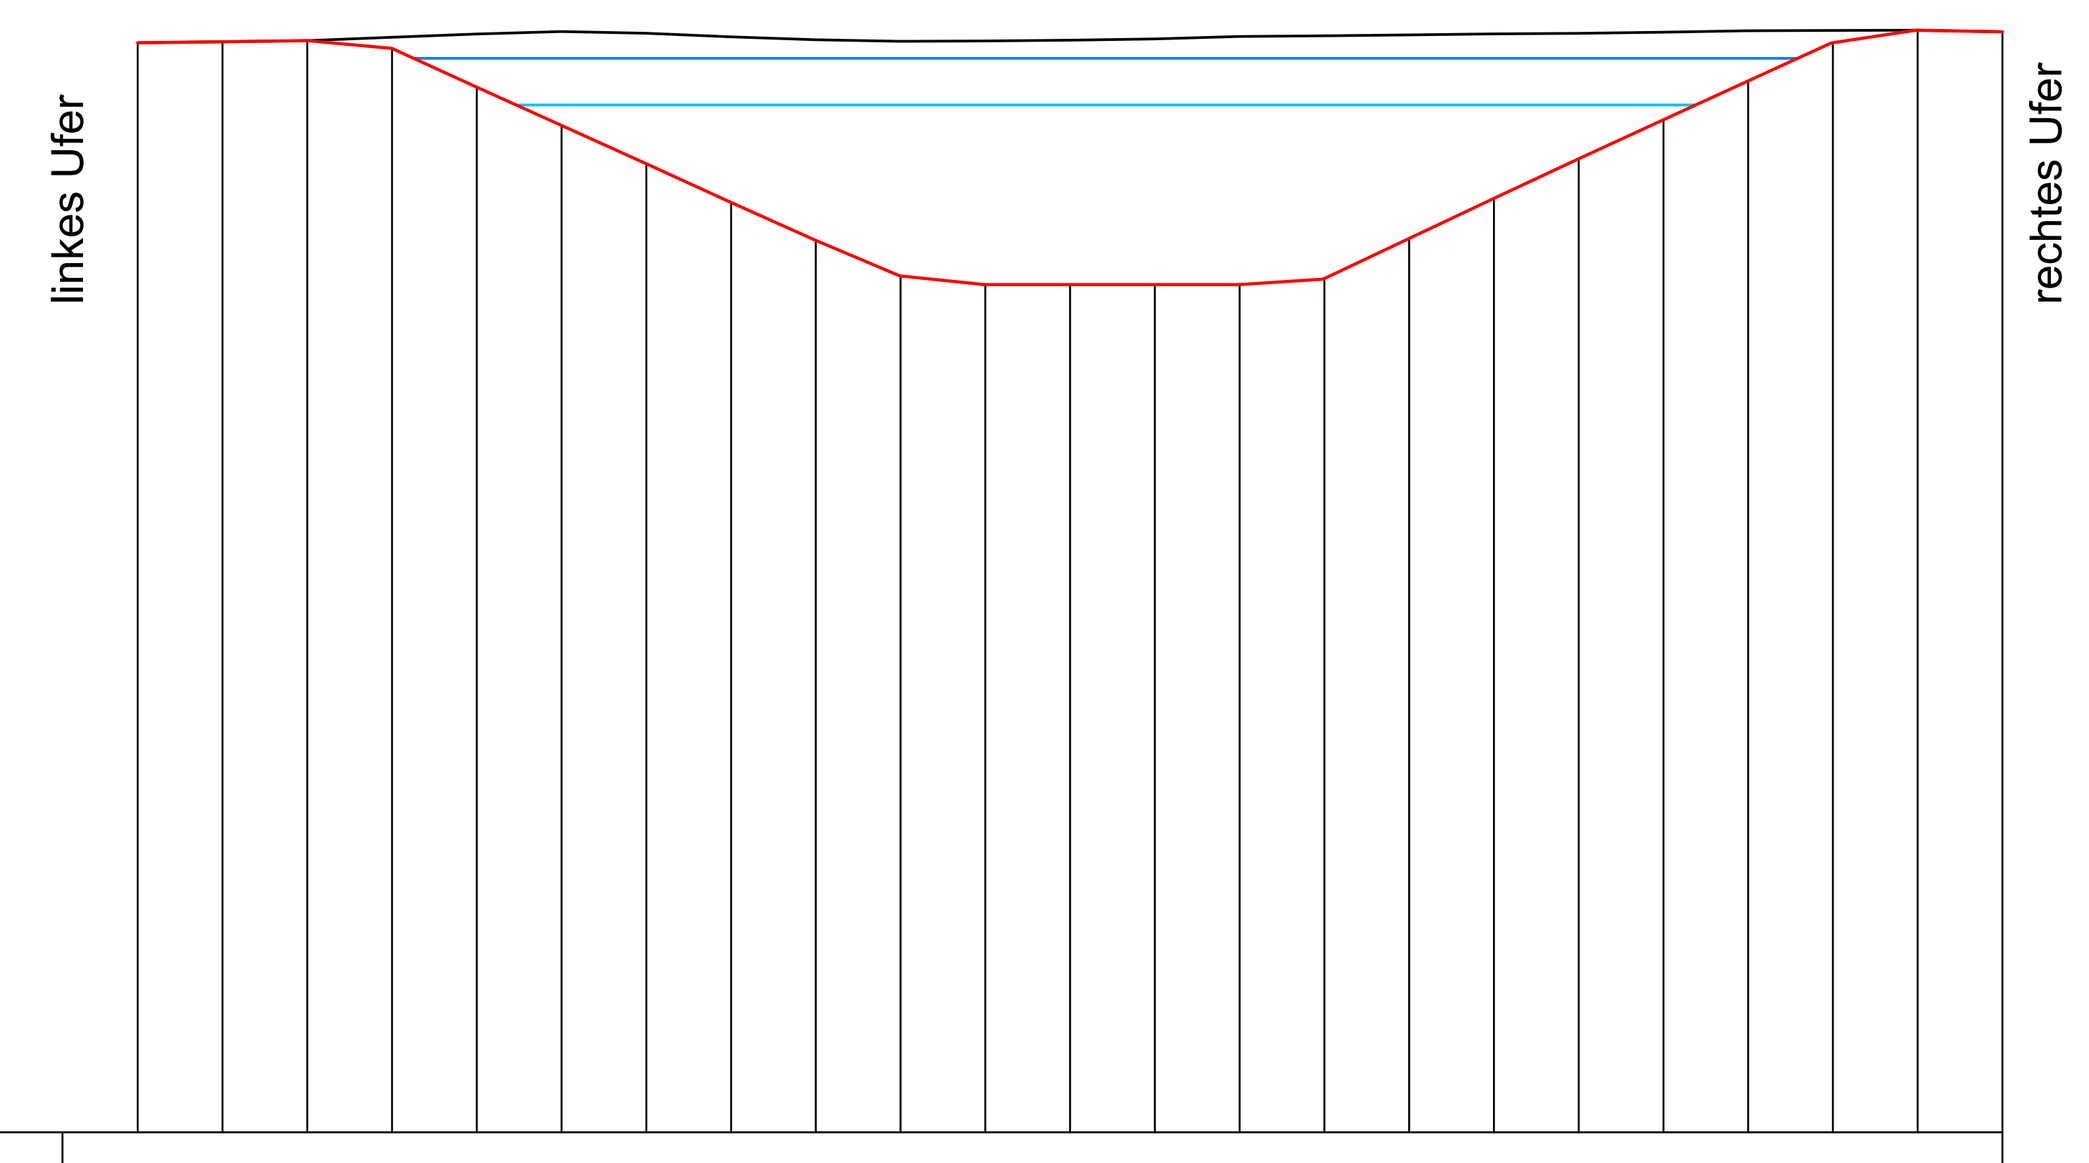


Winterstau (mNHN): 27,67 — Sommerstau (mNHN): 27,12

| Stationierung | OK Gelände PLAN (mNHN) | OK Gelände IST (mNHN) |
|---|---|---|
| 0+000 | 27.854 | 27.854 |
| 0+002 | 27.867 | 27.867 |
| 0+004 | 27.879 | 27.879 |
| 0+006 | 27.786 | 27.919 |
| 0+008 | 27.330 | 27.957 |
| 0+010 | 26.878 | 27.987 |
| 0+012 | 26.426 | 27.966 |
| 0+014 | 25.970 | 27.924 |
| 0+016 | 25.522 | 27.890 |
| 0+018 | 25.103 | 27.871 |
| 0+020 | 25.000 | 27.876 |
| 0+022 | 25.000 | 27.884 |
| 0+024 | 25.000 | 27.900 |
| 0+026 | 25.001 | 27.928 |
| 0+028 | 25.073 | 27.937 |
| 0+030 | 25.545 | 27.946 |
| 0+032 | 26.018 | 27.959 |
| 0+034 | 26.486 | 27.966 |
| 0+036 | 26.945 | 27.979 |
| 0+038 | 27.404 | 27.996 |
| 0+040 | 27.855 | 27.999 |
| 0+042 | 28.003 | 28.003 |
| 0+044 | 27.983 | 27.983 |


## Querschnitt 02

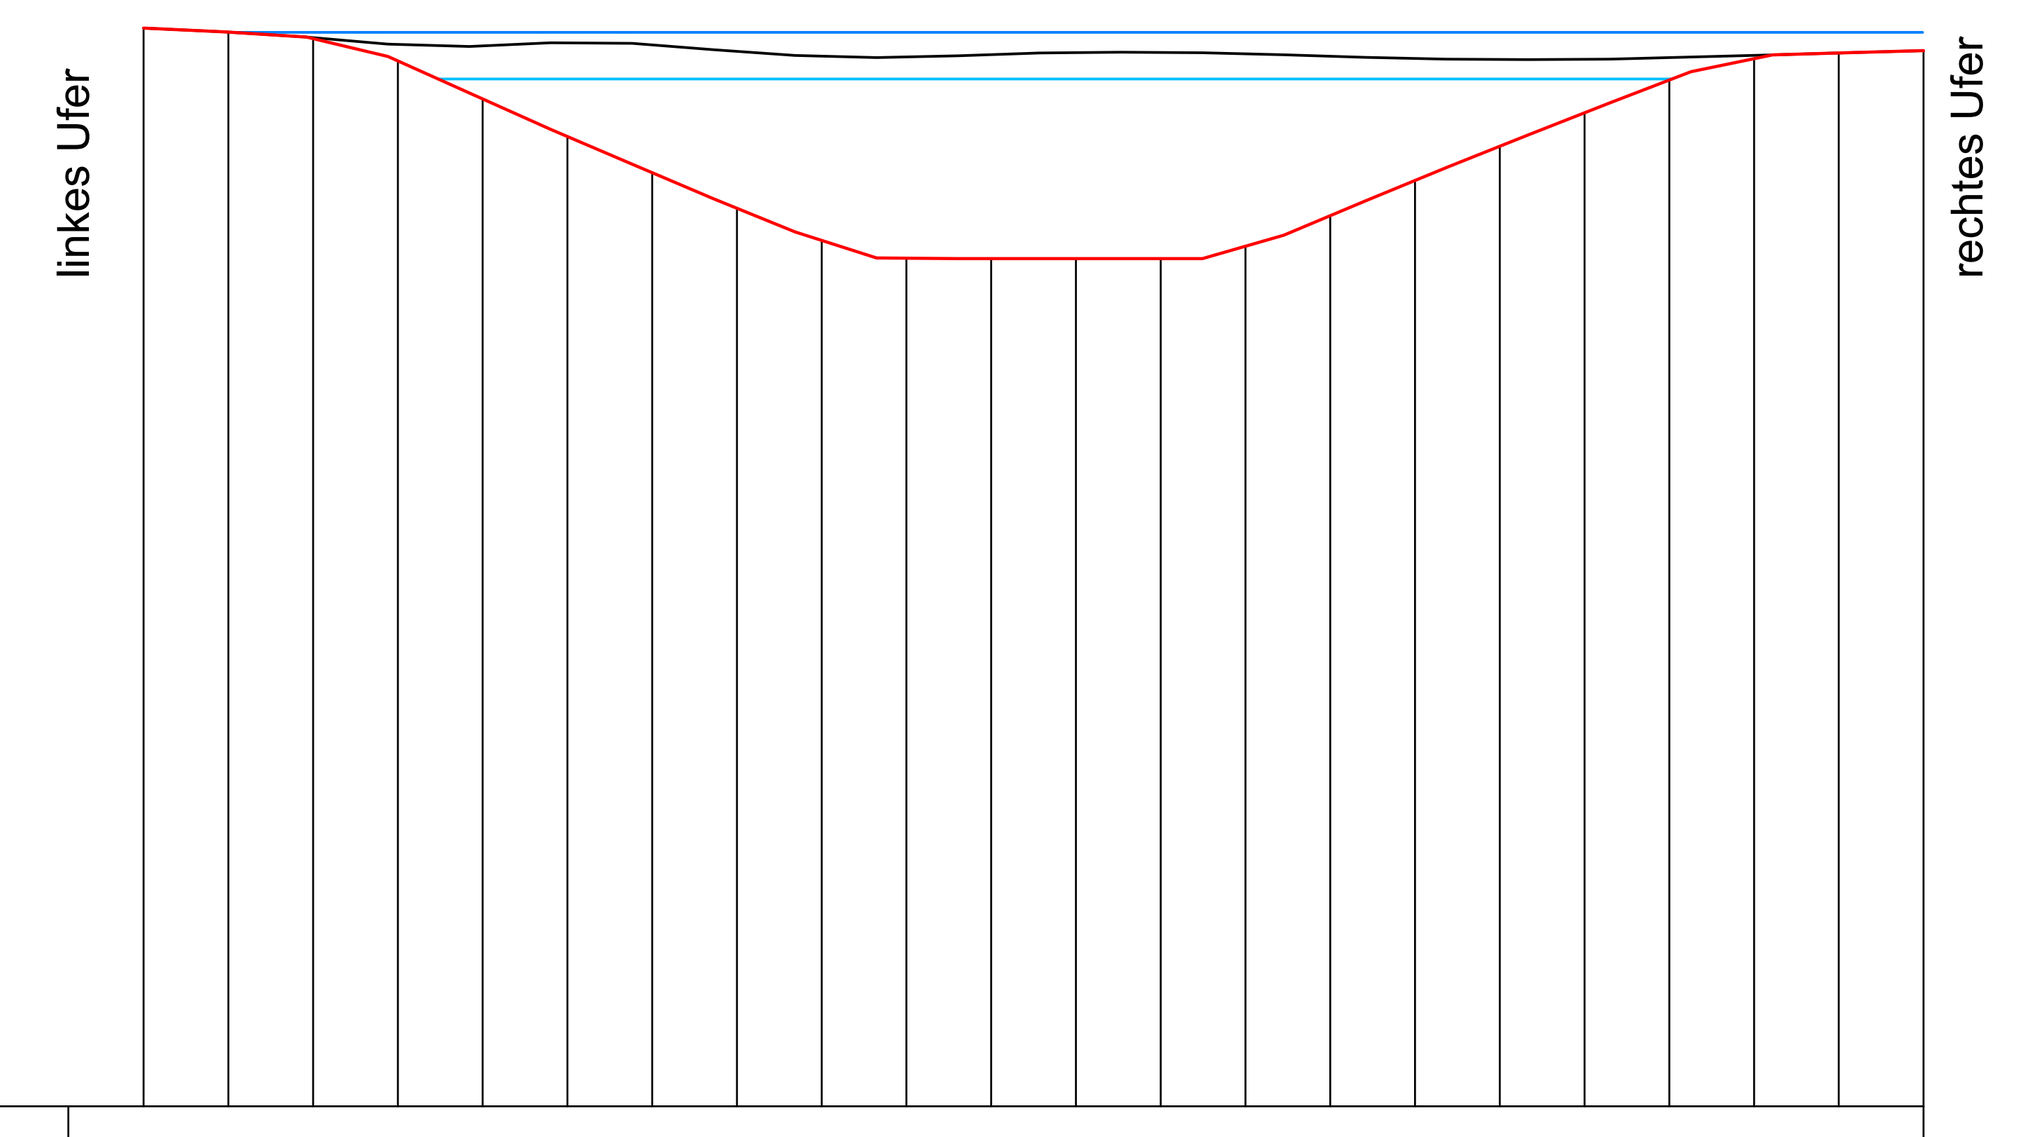


Winterstau (mNHN): 27,67 — Sommerstau (mNHN): 27,12

| Stationierung | OK Gelände PLAN (mNHN) | OK Gelände IST (mNHN) |
|---|---|---|
| 0+000 | 27.721 | 27.721 |
| 0+002 | 27.674 | 27.674 |
| 0+004 | 27.608 | 27.608 |
| 0+006 | 27.333 | 27.528 |
| 0+008 | 26.885 | 27.511 |
| 0+010 | 26.441 | 27.546 |
| 0+012 | 26.015 | 27.523 |
| 0+014 | 25.594 | 27.446 |
| 0+016 | 25.216 | 27.390 |
| 0+018 | 25.005 | 27.380 |
| 0+020 | 25.000 | 27.407 |
| 0+022 | 25.000 | 27.431 |
| 0+024 | 25.000 | 27.433 |
| 0+026 | 25.147 | 27.417 |
| 0+028 | 25.507 | 27.389 |
| 0+030 | 25.922 | 27.363 |
| 0+032 | 26.326 | 27.351 |
| 0+032 | 26.721 | 27.353 |
| 0+032 | 27.108 | 27.373 |
| 0+032 | 27.360 | 27.399 |
| 0+032 | 27.427 | 27.427 |
| 0+032 | 27.455 | 27.455 |


## Längsschnitt




Winterstau (mNHN): 27,67 — Sommerstau (mNHN): 27,12

| Stationierung | OK Gelände PLAN (mNHN) | OK Gelände IST (mNHN) |
|---|---|---|
| 0+000 | 23.008 | 23.008 |
| 0+005 | 22.263 | 22.263 |
| 0+010 | 21.595 | 21.595 |
| 0+015 | 21.480 | 21.480 |
| 0+020 | 22.073 | 22.073 |
| 0+025 | 22.906 | 22.906 |
| 0+030 | 23.540 | 23.540 |
| 0+035 | 23.623 | 23.623 |
| 0+040 | 24.880 | 25.789 |
| 0+045 | 25.000 | 27.915 |
| 0+050 | 25.000 | 28.512 |
| 0+055 | 25.000 | 28.238 |
| 0+060 | 25.000 | 28.280 |
| 0+065 | 25.000 | 28.076 |
| 0+070 | 25.000 | 27.969 |
| 0+075 | 25.000 | 27.946 |
| 0+080 | 25.000 | 27.854 |
| 0+085 | 25.000 | 27.715 |
| 0+090 | 25.000 | 27.655 |
| 0+100 | 25.000 | 27.615 |
| 0+105 | 25.000 | 27.571 |
| 0+110 | 25.000 | 27.565 |
| 0+115 | 25.000 | 27.644 |
| 0+120 | 25.000 | 27.696 |
| 0+125 | 25.000 | 27.669 |
| 0+130 | 25.000 | 27.600 |
| 0+135 | 25.000 | 27.566 |
| 0+140 | 25.000 | 27.501 |
| 0+145 | 25.000 | 27.429 |
| 0+150 | 25.000 | 27.527 |
| 0+155 | 25.000 | 27.598 |
| 0+160 | 25.000 | 26.249 |
| 0+165 | 25.000 | 25.651 |
| 0+170 | 25.000 | 25.645 |
| 0+175 | 25.000 | 25.627 |
| 0+180 | 25.000 | 25.289 |
| 0+185 | 25.000 | 25.138 |
| 0+190 | 25.000 | 25.120 |
| 0+195 | 25.000 | 25.081 |
| 0+200 | 25.000 | 24.956 |
| 0+205 | 24.829 | 24.802 |
| 0+210 | 24.689 | 24.689 |
| 0+215 | 24.685 | 24.685 |
| 0+220 | 24.695 | 24.695 |
| 0+225 | 24.869 | 24.869 |
| 0+230 | 24.964 | 24.964 |
| 0+231,55 | 24.979 | 24.979 |

Lageplanausschnitt
o. Maßstab

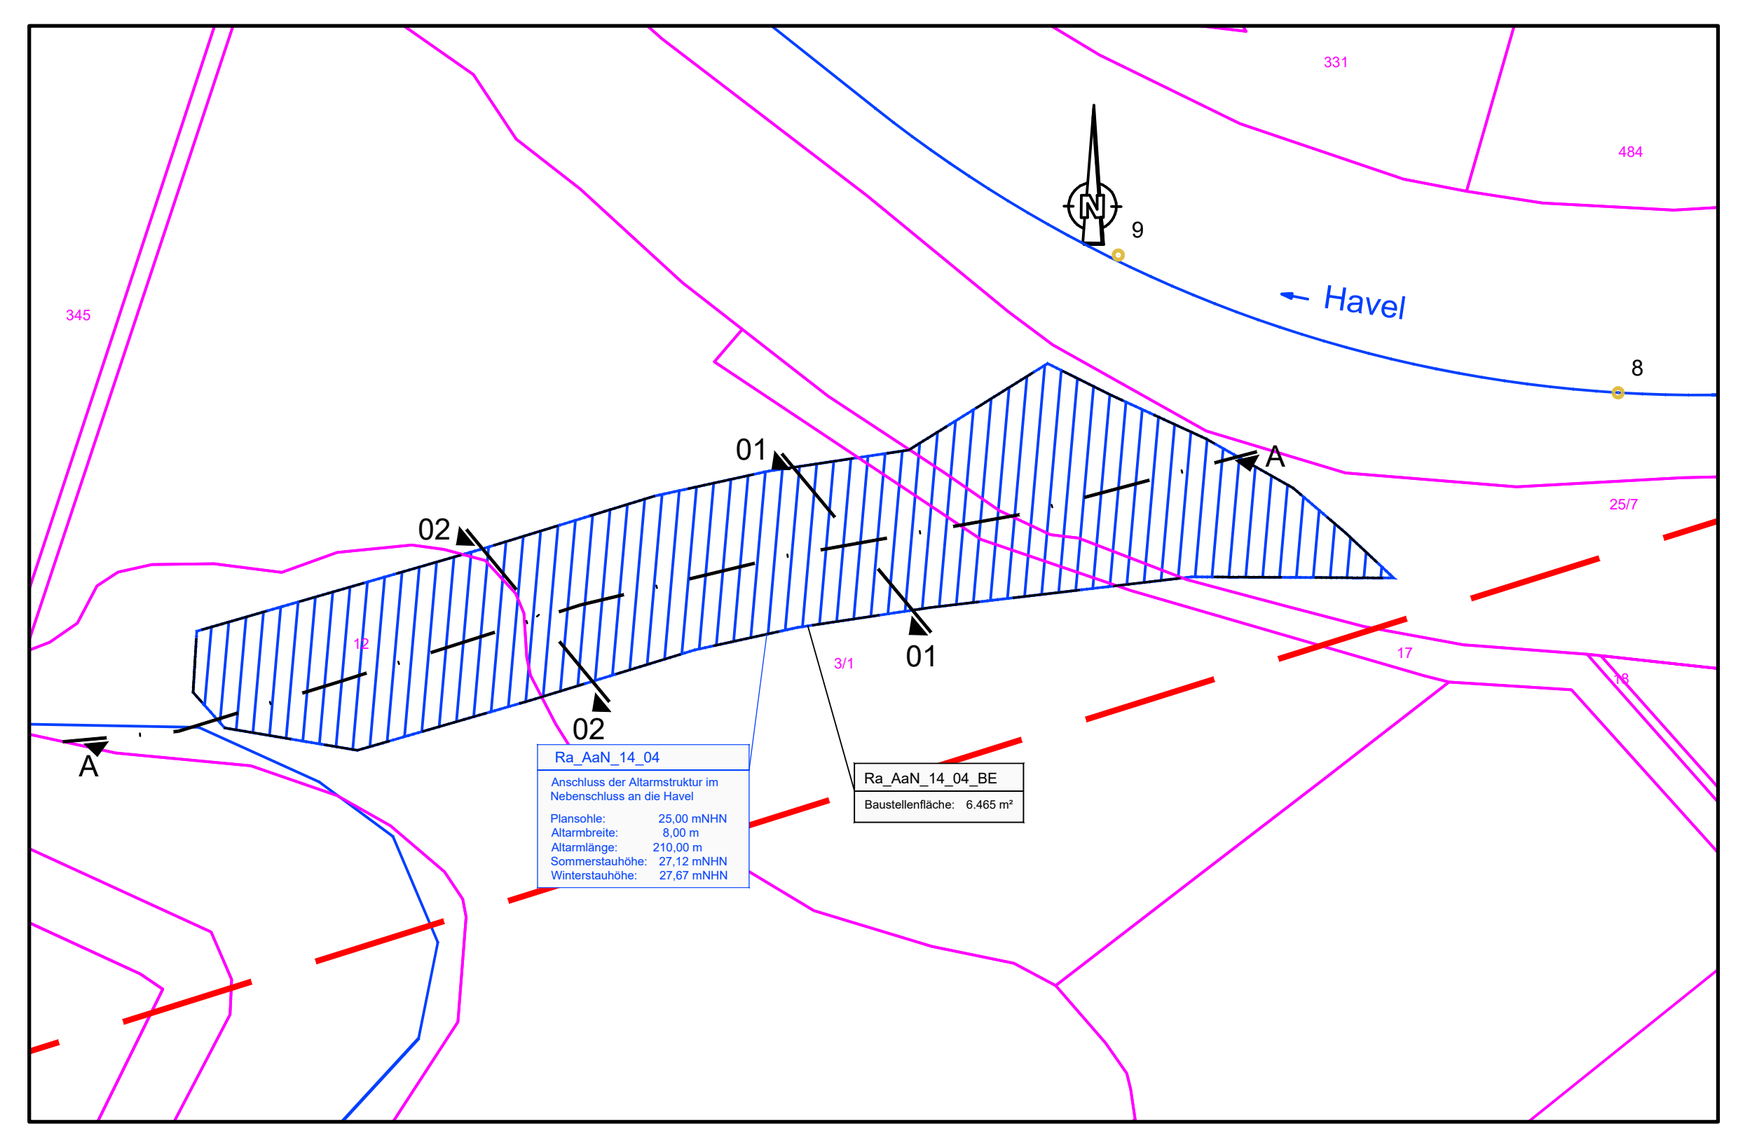


| Index | Änderungen bzw. Ergänzungen | Datum | Name |
|---|---|---|---|
| 1 | | | |

genehmigt von:

........................................
Ort, Datum, Unterschrift

Vorhaben:
**Gewässerrandstreifenprojekt „Untere Havelniederung zwischen Pritzerbe und Gnevsdorf" – Maßnahmenkomplex 12**
Planfeststellungsverfahren

Gefördert durch: chance.natur BUNDESFÖRDERUNG NATURSCHUTZ; Bundesministerium für Umwelt, Naturschutz und Reaktorsicherheit; BfN Bundesamt für Naturschutz; LAND BRANDENBURG; Sachsen-Anhalt

Projektträger:
**Naturschutzbund Deutschland e.V.**
**NABU-Projektbüro**
**"Untere Havelniederung"**
Ferdinand-Lassalle-Straße 10
14715 Rathenow

Planverfasser (ArGe):
**IPP HYDRO CONSULT GmbH**
Gerhart-Hauptmann-Straße 15
03044 Cottbus

| | Datum | Name |
|---|---|---|
| bearbeitet | 2019-06-18 | K. Hoffmann/ihc |
| gezeichnet | 2019-06-18 | D. Petzoldt/ihc |

Bezugssystem: ETRS 89 — Maßstab: 1 : 250/12.5
Unterlagen Nr.: 6 — Blatt Nr.: 6.6
Datei: 1452_6.6_LS_Ra_AaN_14_04

Bezeichnung: Längsschnitt Ra_AaN_14_04

G:\#daten\Projekte\1452_MK 12\04-Wasser\Zeichnungen\1452_6.6_LS_Ra_AaN_14_04.dwg