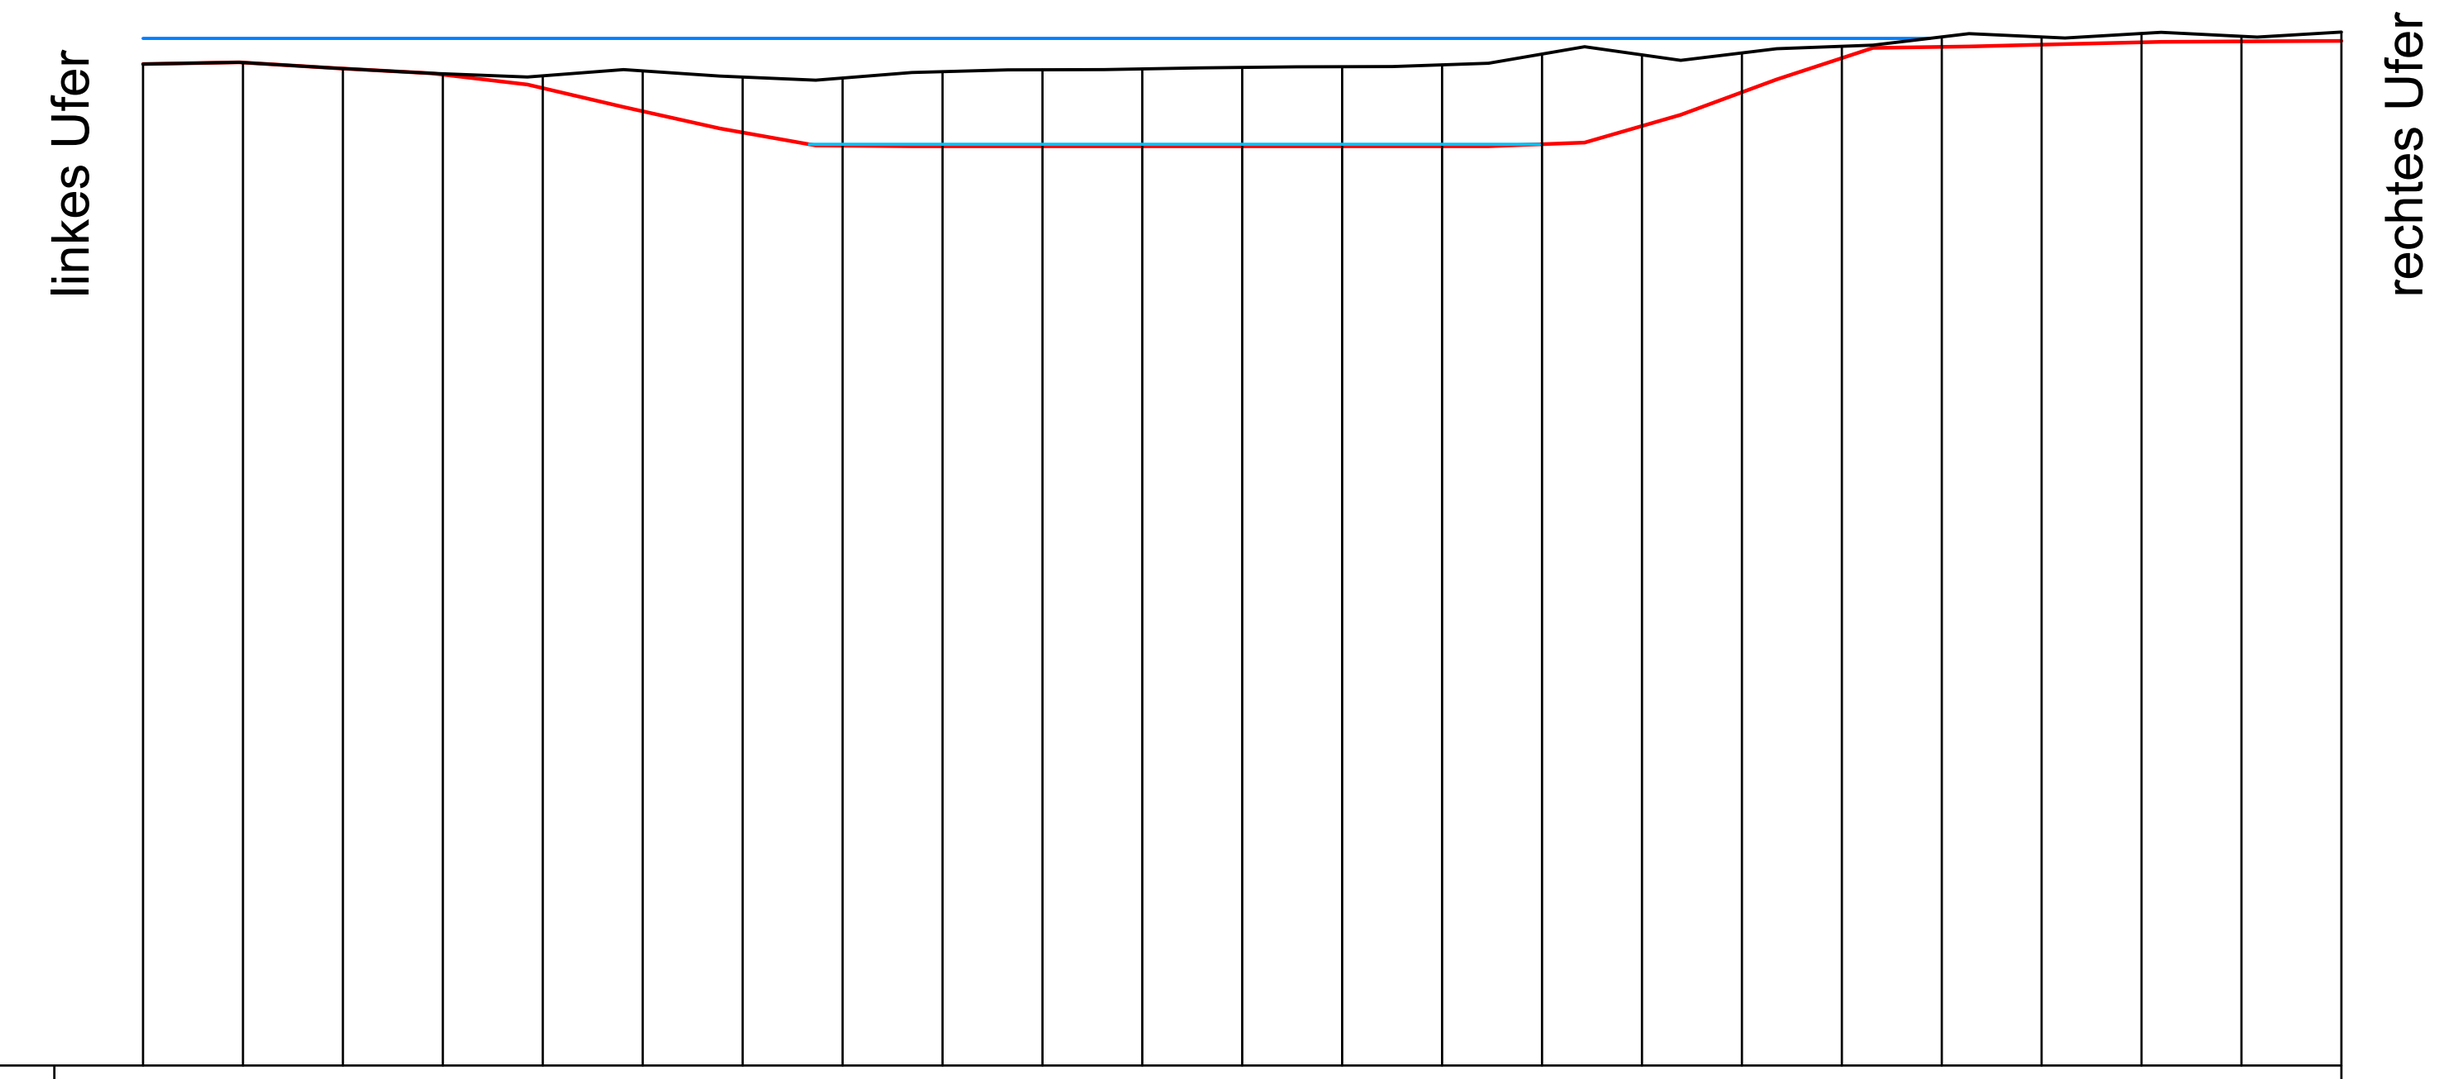

Querschnitt 01

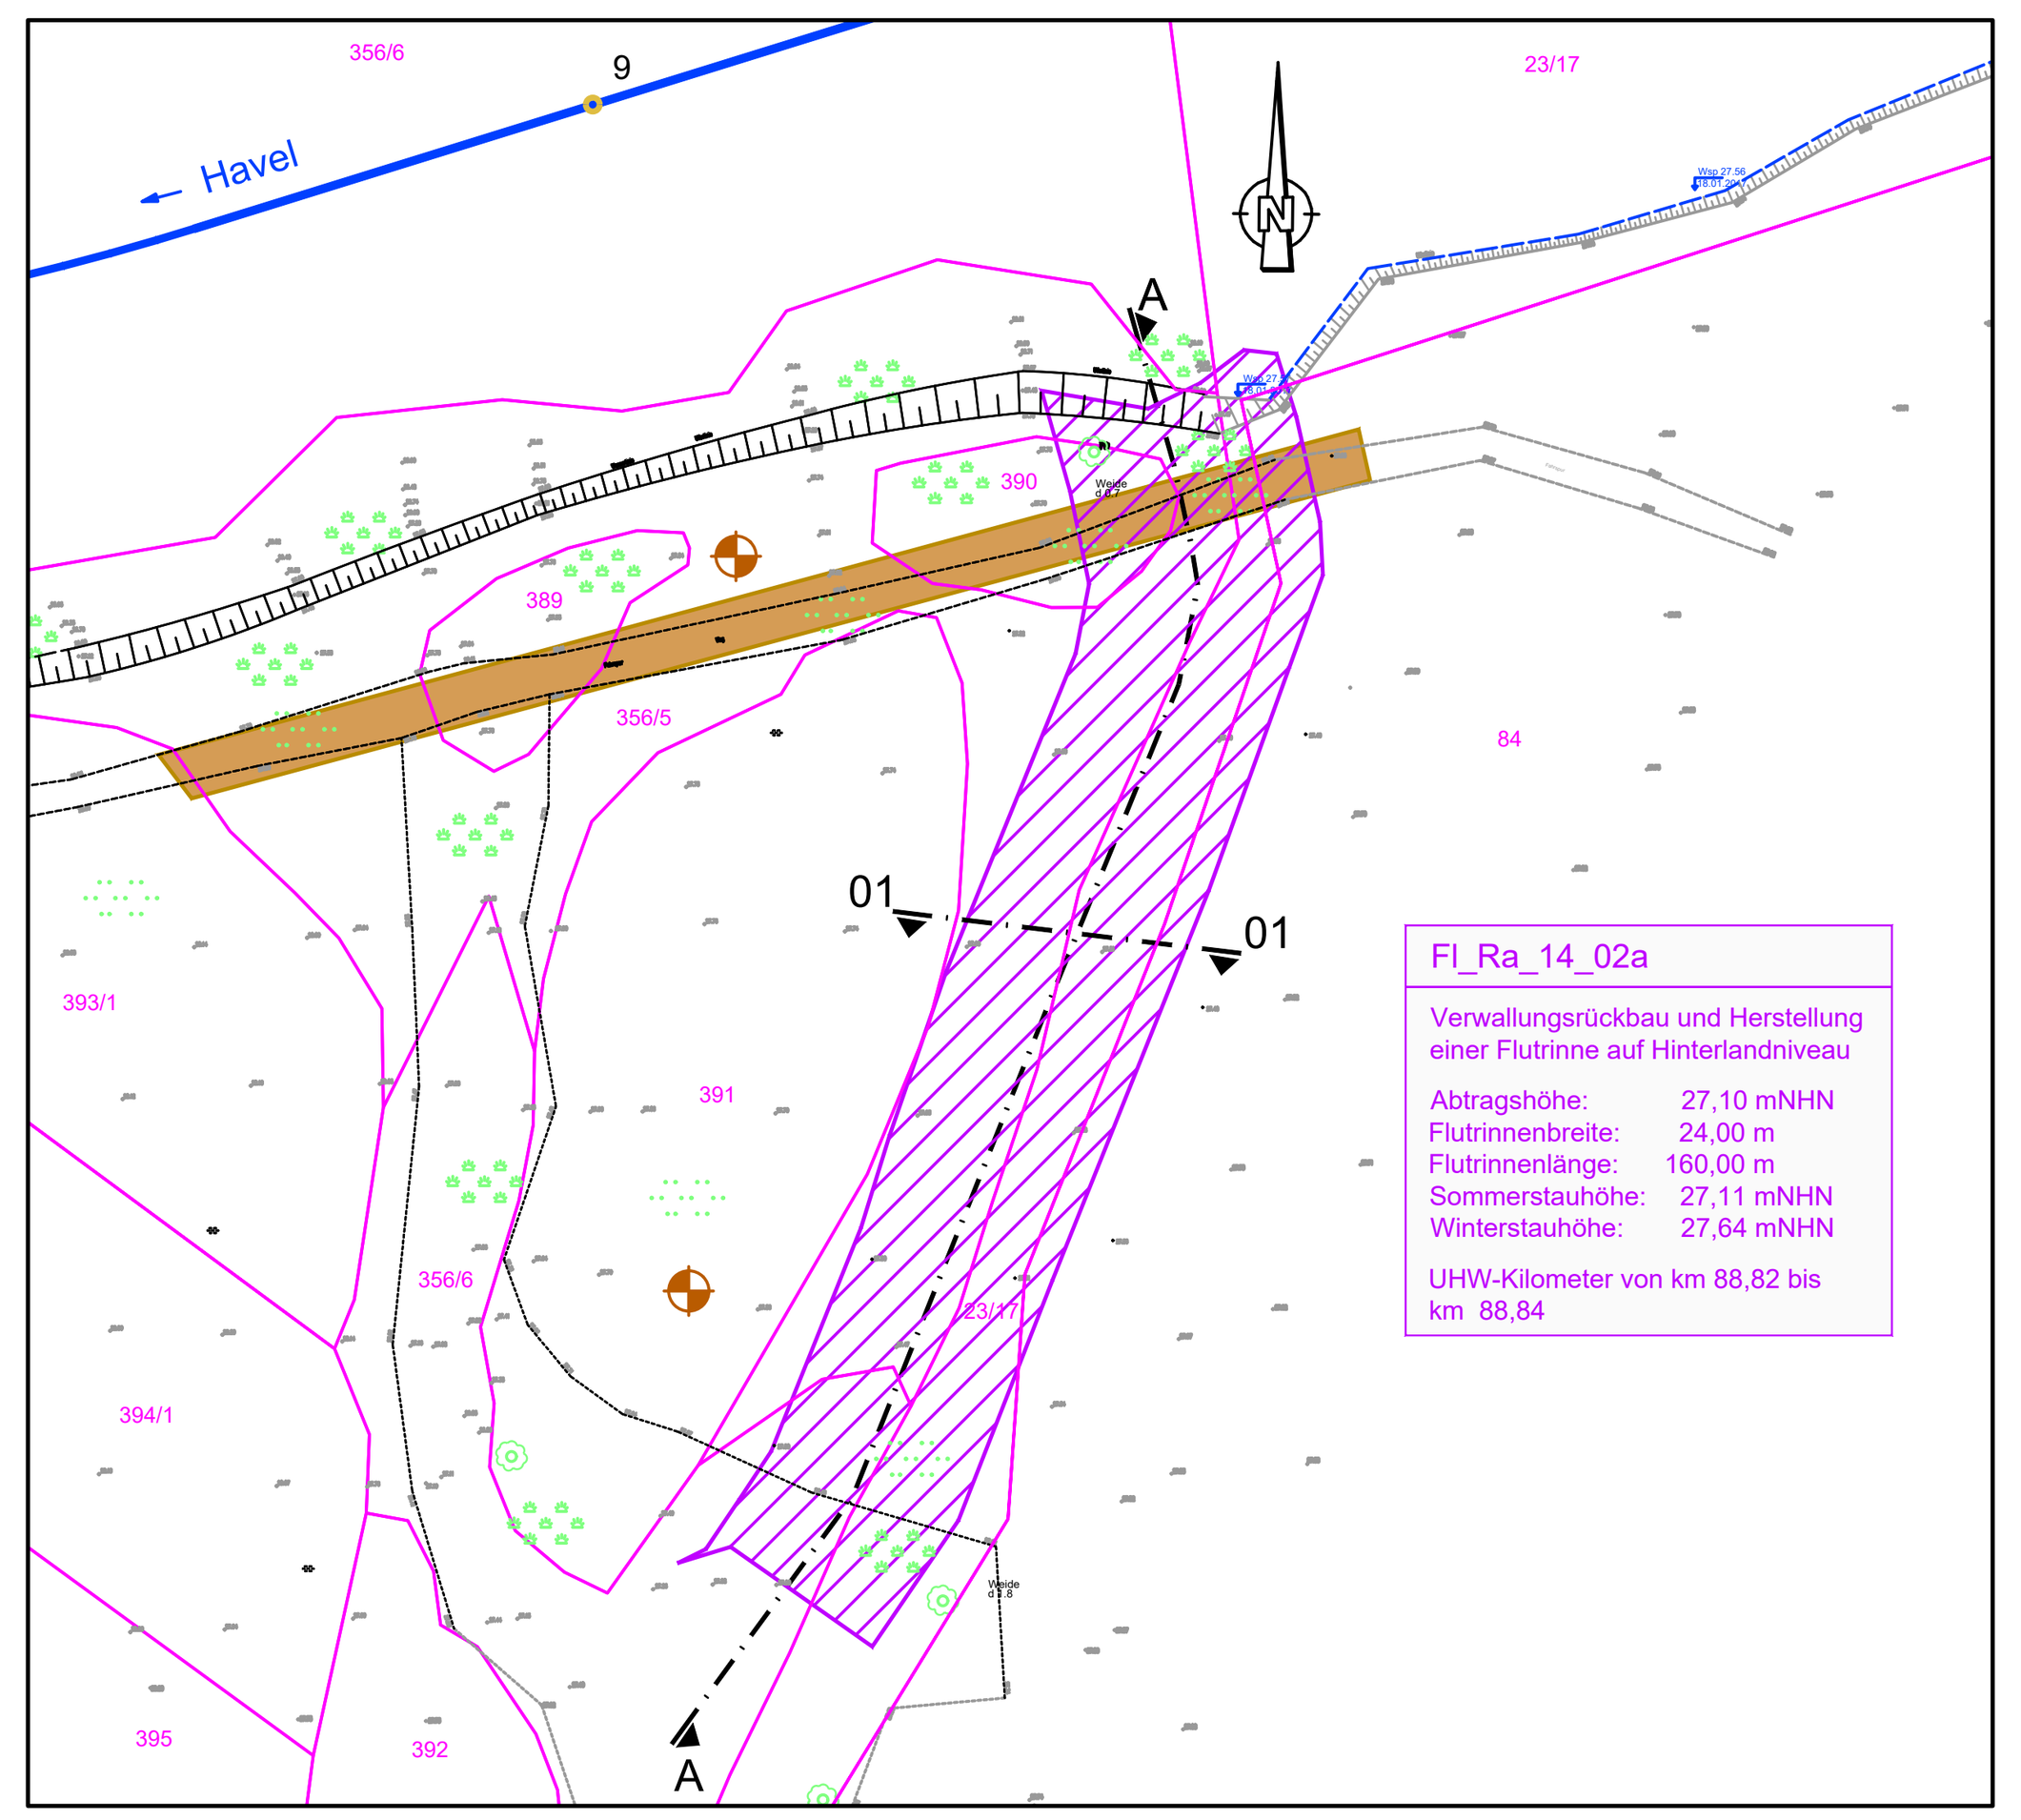


Winterstau	mNHN	27,64																						
Sommerstau	mNHN	27,11																						
OK Gelände PLAN	mNHN	27.512	27.519	27.489	27.458	27.391	27.275	27.196	27.103	27.100	27.100	27.100	27.100	27.100	27.100	27.110	27.202	27.370	27.541	27.597	27.609	27.620	27.625	27.627
OK Gelände IST	mNHN	27.512	27.519	27.489	27.463	27.453	27.477	27.446	27.442	27.474	27.483	27.487	27.495	27.498	27.507	27.561	27.558	27.567	27.600	27.647	27.647	27.664	27.650	27.671
Stationierung		0+000	0+002	0+004	0+006	0+008	0+010	0+012	0+014	0+016	0+018	0+020	0+022	0+024	0+026	0+028	0+030	0+032	0+034	0+036	0+038	0+040	0+042	0+044



Winterstau	mNHN	27,64																					
Sommerstau	mNHN	27,11																					
OK Gelände PLAN	mNHN	26.708	27.100	27.100	27.100	27.100	27.100	27.100	27.100	27.100	27.100	27.100	27.100	27.100	27.100	27.100	27.100	27.100	27.100	27.100	27.100	27.100	27.100	27.100
OK Gelände IST	mNHN	26.708	27.244	27.361	27.275	27.888	27.970	27.779	27.624	27.589	27.495	27.452	27.461	27.459	27.522	27.532	27.555	27.554	27.505	27.479	27.486	27.454	27.485	27.217	27.225	27.202
Stationierung		0+000	0+005	0+010	0+015	0+020	0+025	0+030	0+035	0+040	0+050	0+060	0+070	0+080	0+090	0+100	0+110	0+120	0+130	0+140	0+150	0+160	0+170	0+180	0+190	0+197.732

Lageplanausschnitt
1 : 1500



Index	Änderungen bzw. Ergänzungen	Datum	Name
1	Ergänzung der Furt	2021-06-29	Greifenstein

genehmigt von:

....
Ort, Datum, Unterschrift

Vorhaben:

untere HAVEL

Gewässerrandstreifenprojekt „Untere Havelniederung zwischen Pritzerbe und Gnevsdorf“ – Maßnahmenkomplex 12

Planfeststellungsverfahren

Gefördert durch:

chance.natur BUNDESFÖRDERUNG NATURSCHUTZ
Bundesministerium für Umwelt, Naturschutz und Reaktorsicherheit
BfN Bundesamt für Naturschutz
LAND BRANDENBURG
Sachsen-Anhalt

Projektträger:

NABU Naturschutzbund Deutschland e.V.
Naturschutzbund Deutschland e.V.
NABU-Projektbüro
"Untere Havelniederung"
Ferdinand-Lassalle-Straße 10
14715 Rathenow

	Datum	Name
bearbeitet	2020-03-27	K. Hoffmann/ihc
gezeichnet	2020-03-27	D. Petzoldt/ihc

Planverfasser (ArGe):

IHC
IPP HYDRO CONSULT GmbH
Gerhart-Hauptmann-Straße 15
03044 Cottbus

Bezugssystem: ETRS 89 | Maßstab: 1 : 250/12.5
Unterlagen Nr.: 6 | Blatt Nr.: 6.2_A
Datei: 1452_6.2_LS_Fl_Ra_14_02a

Bezeichnung:

Längs- und Querprofil Fl_Ra_14_02a