

Schnitt B - B
o. M.

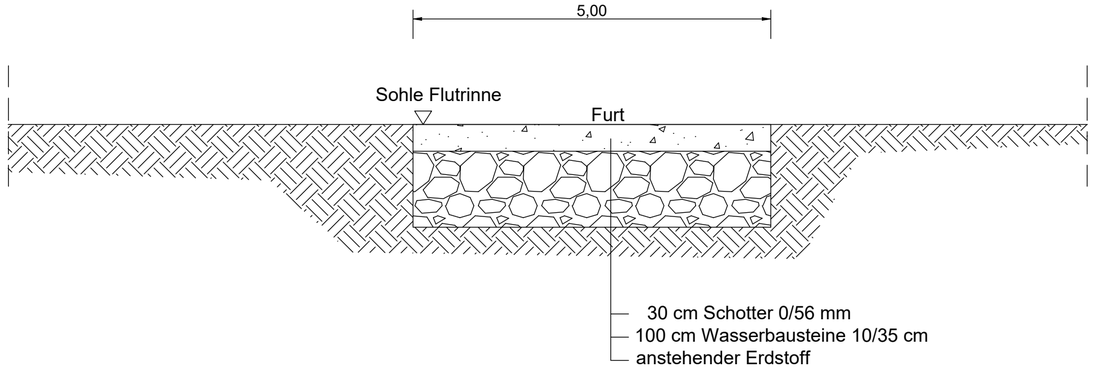


Lageplanausschnitt
M 1 : 1.250

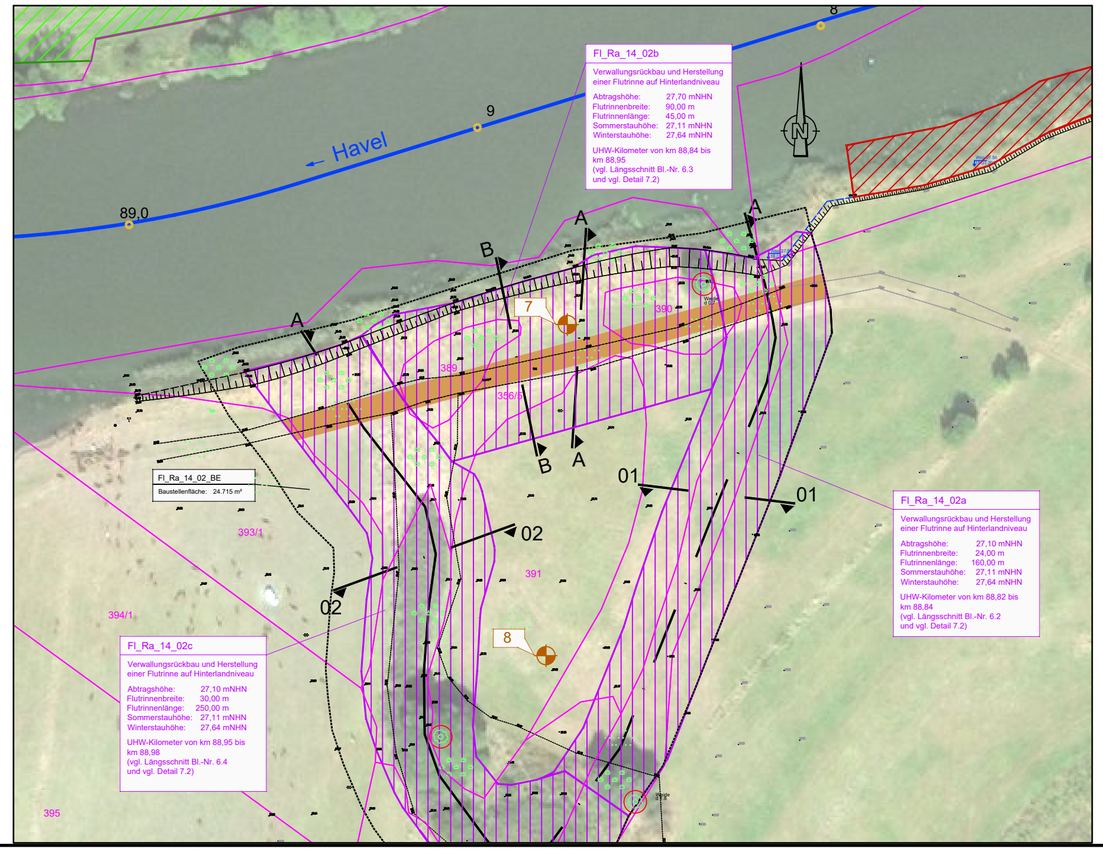


**Legende**

Schotter

Wasserbausteine

| Index | Änderungen bzw. Ergänzungen | Datum | Name |
|---|---|---|---|
| 1 | | | |

genehmigt von:

Ort, Datum, Unterschrift

Vorhaben:

untere HAVEL

**Gewässerrandstreifenprojekt „Untere Havelniederung zwischen Pritzerbe und Gnevsdorf“ – Maßnahmenkomplex 12**

Planfeststellungsverfahren

Gefördert durch:

chance.natur BUNDESFÖRDERUNG NATURSCHUTZ

Bundesministerium für Umwelt, Naturschutz und Reaktorsicherheit

BUND Bundesverband für Naturschutz

LAND BRANDENBURG

Sachsen-Anhalt

Projektträger:

NABU Naturschutzbund Deutschland e.V.

**Naturschutzbund Deutschland e.V.**
**NABU-Projektbüro**
**“Untere Havelniederung“**
Ferdinand-Lassalle-Straße 10
14715 Rathenow

| | Datum | Name |
|---|---|---|
| bearbeitet | 2021-07-22 | S. Greifenstein / IHC |
| gezeichnet | 2021-07-22 | D. Petzoldt / IHC |

Planverfasser:

IHC

**IPP**
**HYDRO**
**CONSULT GmbH**
Gerhart-Hauptmann-Straße 15
03044 Cottbus

Bezugssystem: ETRS 89 Maßstab: 1:250/o.M.

Unterlagen Nr.: 7 Blatt Nr.: 7.6

Datei: 1452_7.6_Prinzipskizze Furt

Bezeichnung:

Prinzipschema Furt

G:\#daten\Projekte\1452_MK 12\04-Wasser\Zeichnungen\1452_7.6_Prinzipskizze Furt.dwg