


## Lageplanausschnitt
**M 1 : 100**

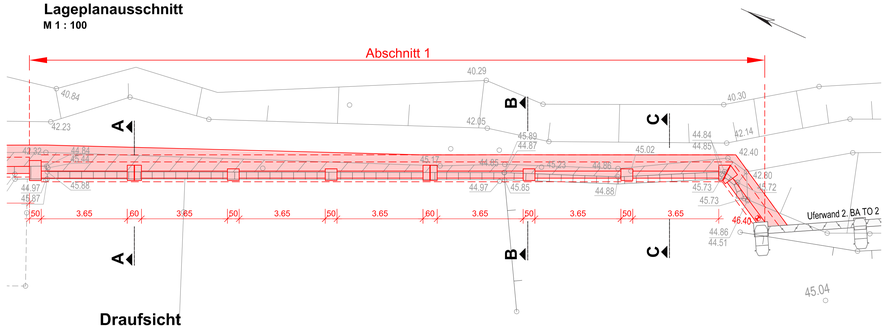



## Draufsicht
**Abschnitt 1, M 1 : 50** (Angaben in m, cm)

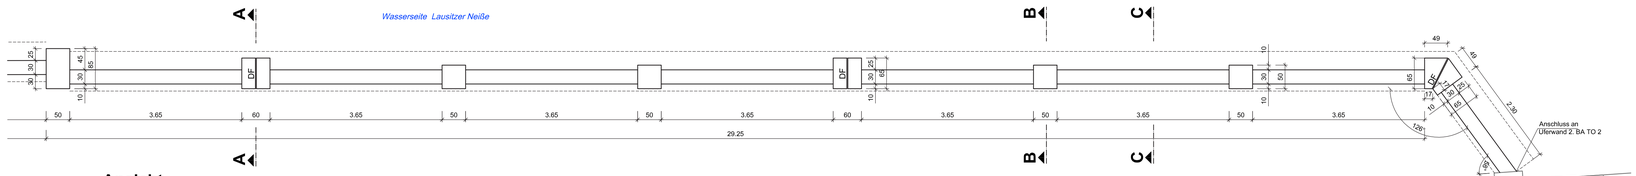


## Ansicht
**Abschnitt 1, M 1 : 50** (Angaben in m, cm)

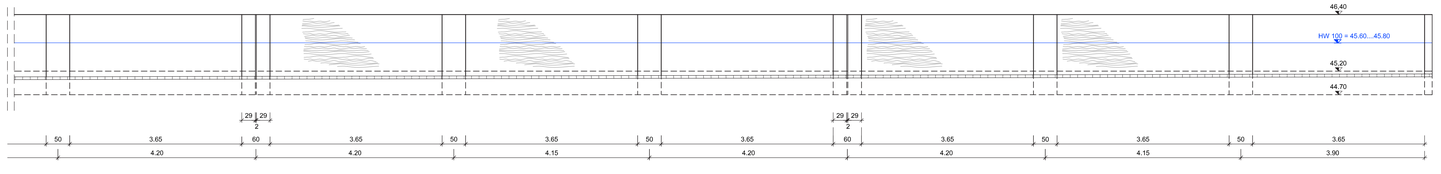



## Schnitt A - A
**M 1 : 25** (Angaben in m, cm)

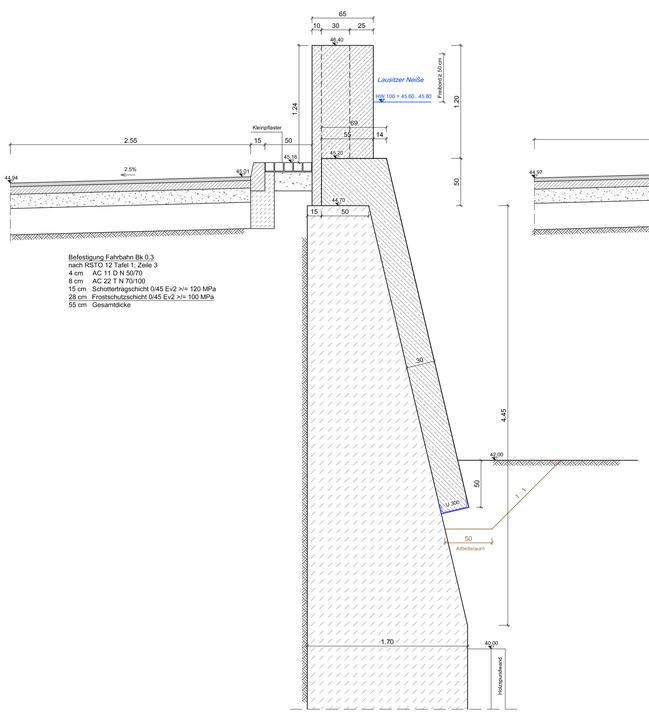



Befestigung Fahrbahn Bk 0,3
nach RSTO 12 Tafel 1; Zeile 3
4 cm AC 11 D N 50/70
8 cm AC 22 T N 70/100
15 cm Schottertragschicht 0/45 Ev2 >/= 120 MPa
28 cm Frostschutzschicht 0/45 Ev2 >/= 100 MPa
55 cm Gesamtdicke

## Schnitt B - B
**M 1 : 25** (Angaben in m, cm)

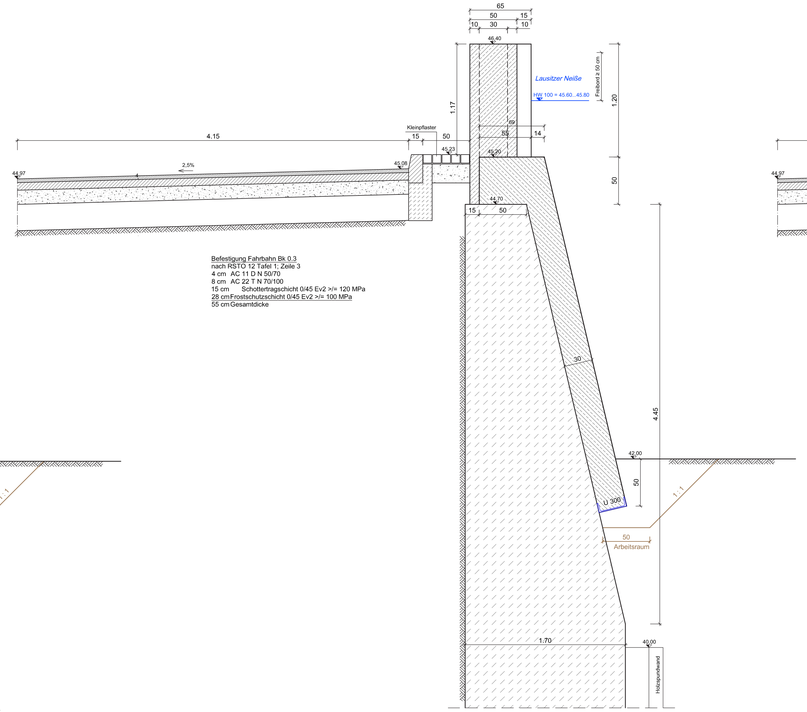



Befestigung Fahrbahn Bk 0,3
nach RSTO 12 Tafel 1; Zeile 3
4 cm AC 11 D N 50/70
8 cm AC 22 T N 70/100
15 cm Schottertragschicht 0/45 Ev2 >/= 120 MPa
28 cm Frostschutzschicht 0/45 Ev2 >/= 100 MPa
55 cm Gesamtdicke

## Schnitt C - C
**M 1 : 25** (Angaben in m, cm)

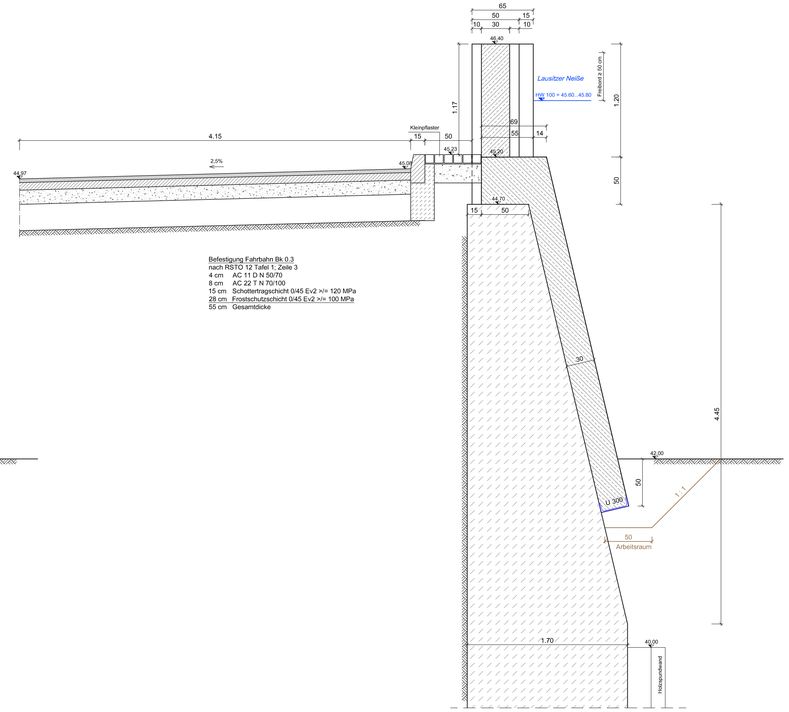


Befestigung Fahrbahn Bk 0,3
nach RSTO 12 Tafel 1; Zeile 3
4 cm AC 11 D N 50/70
8 cm AC 22 T N 70/100
15 cm Schottertragschicht 0/45 Ev2 >/= 120 MPa
28 cm Frostschutzschicht 0/45 Ev2 >/= 100 MPa
55 cm Gesamtdicke

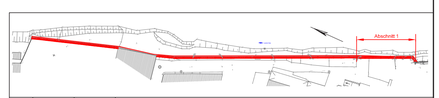


| Index | Datum | Name | Änderung |
|---|---|---|---|
| e | | | |
| d | | | |
| c | | | |
| b | | | |
| a | | | |

Bauherr:
Landesamt für Umwelt Brandenburg
Referat W21
Seeburger Chaussee 2 | 14476 Potsdam OT Groß Glienicke

Planung:
Ingenieurbüro PROKON
Beratung und Bauplanung GmbH, An der Kupka 1
15907 Lübben, Tel. (03546) 27 82 9 - 0 Fax 27 82 9 -19

Vorhaben:
Hochwasserschutz Guben
Neiße km 15+223 bis 15+000
2. Bauabschnitt: Teilobjekt 3

Benennung:
Bauwerkszeichnung
Sanierung Uferwand, Abschnitt 1

Vertr.-Nr.: 9 1544 04 Ort/Datum: Lübben 07/2016

| | |
|---|---|
| Zeichner: | Berger / Nagora |
| Bearbeiter: | Möller |
| Projektleiter: | Möller |
| Phase: | 3 / 4 |
| Maßstab: | 1:100/50/25 |
| Unterlage: | 8 |
| Höhen: | NHN=NN |
| Nr.: | 8.1 |

Z:\WD\Guben 7015\Bauwerkszeichnung.dwg, BWZ Abschnitt 1, 21.12.2016, 12:37:44