


Lageplanausschnitt
M 1 : 100




Draufsicht
Abschnitt 2, M 1 : 50 (Angaben in m, cm)

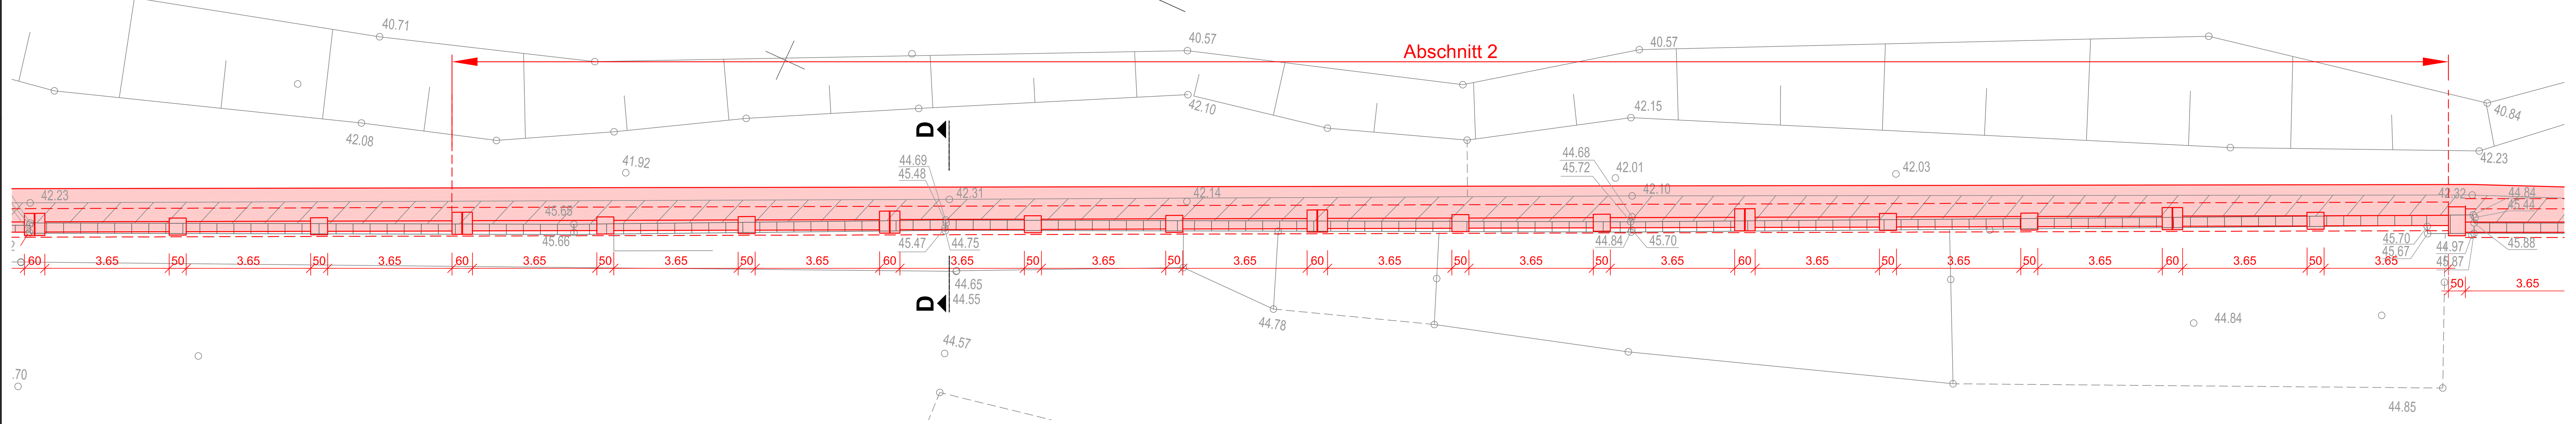

Ansicht
Abschnitt 2, M 1 : 50 (Angaben in m, cm)




Schnitt D - D
M 1 : 25 (Angaben in m, cm)

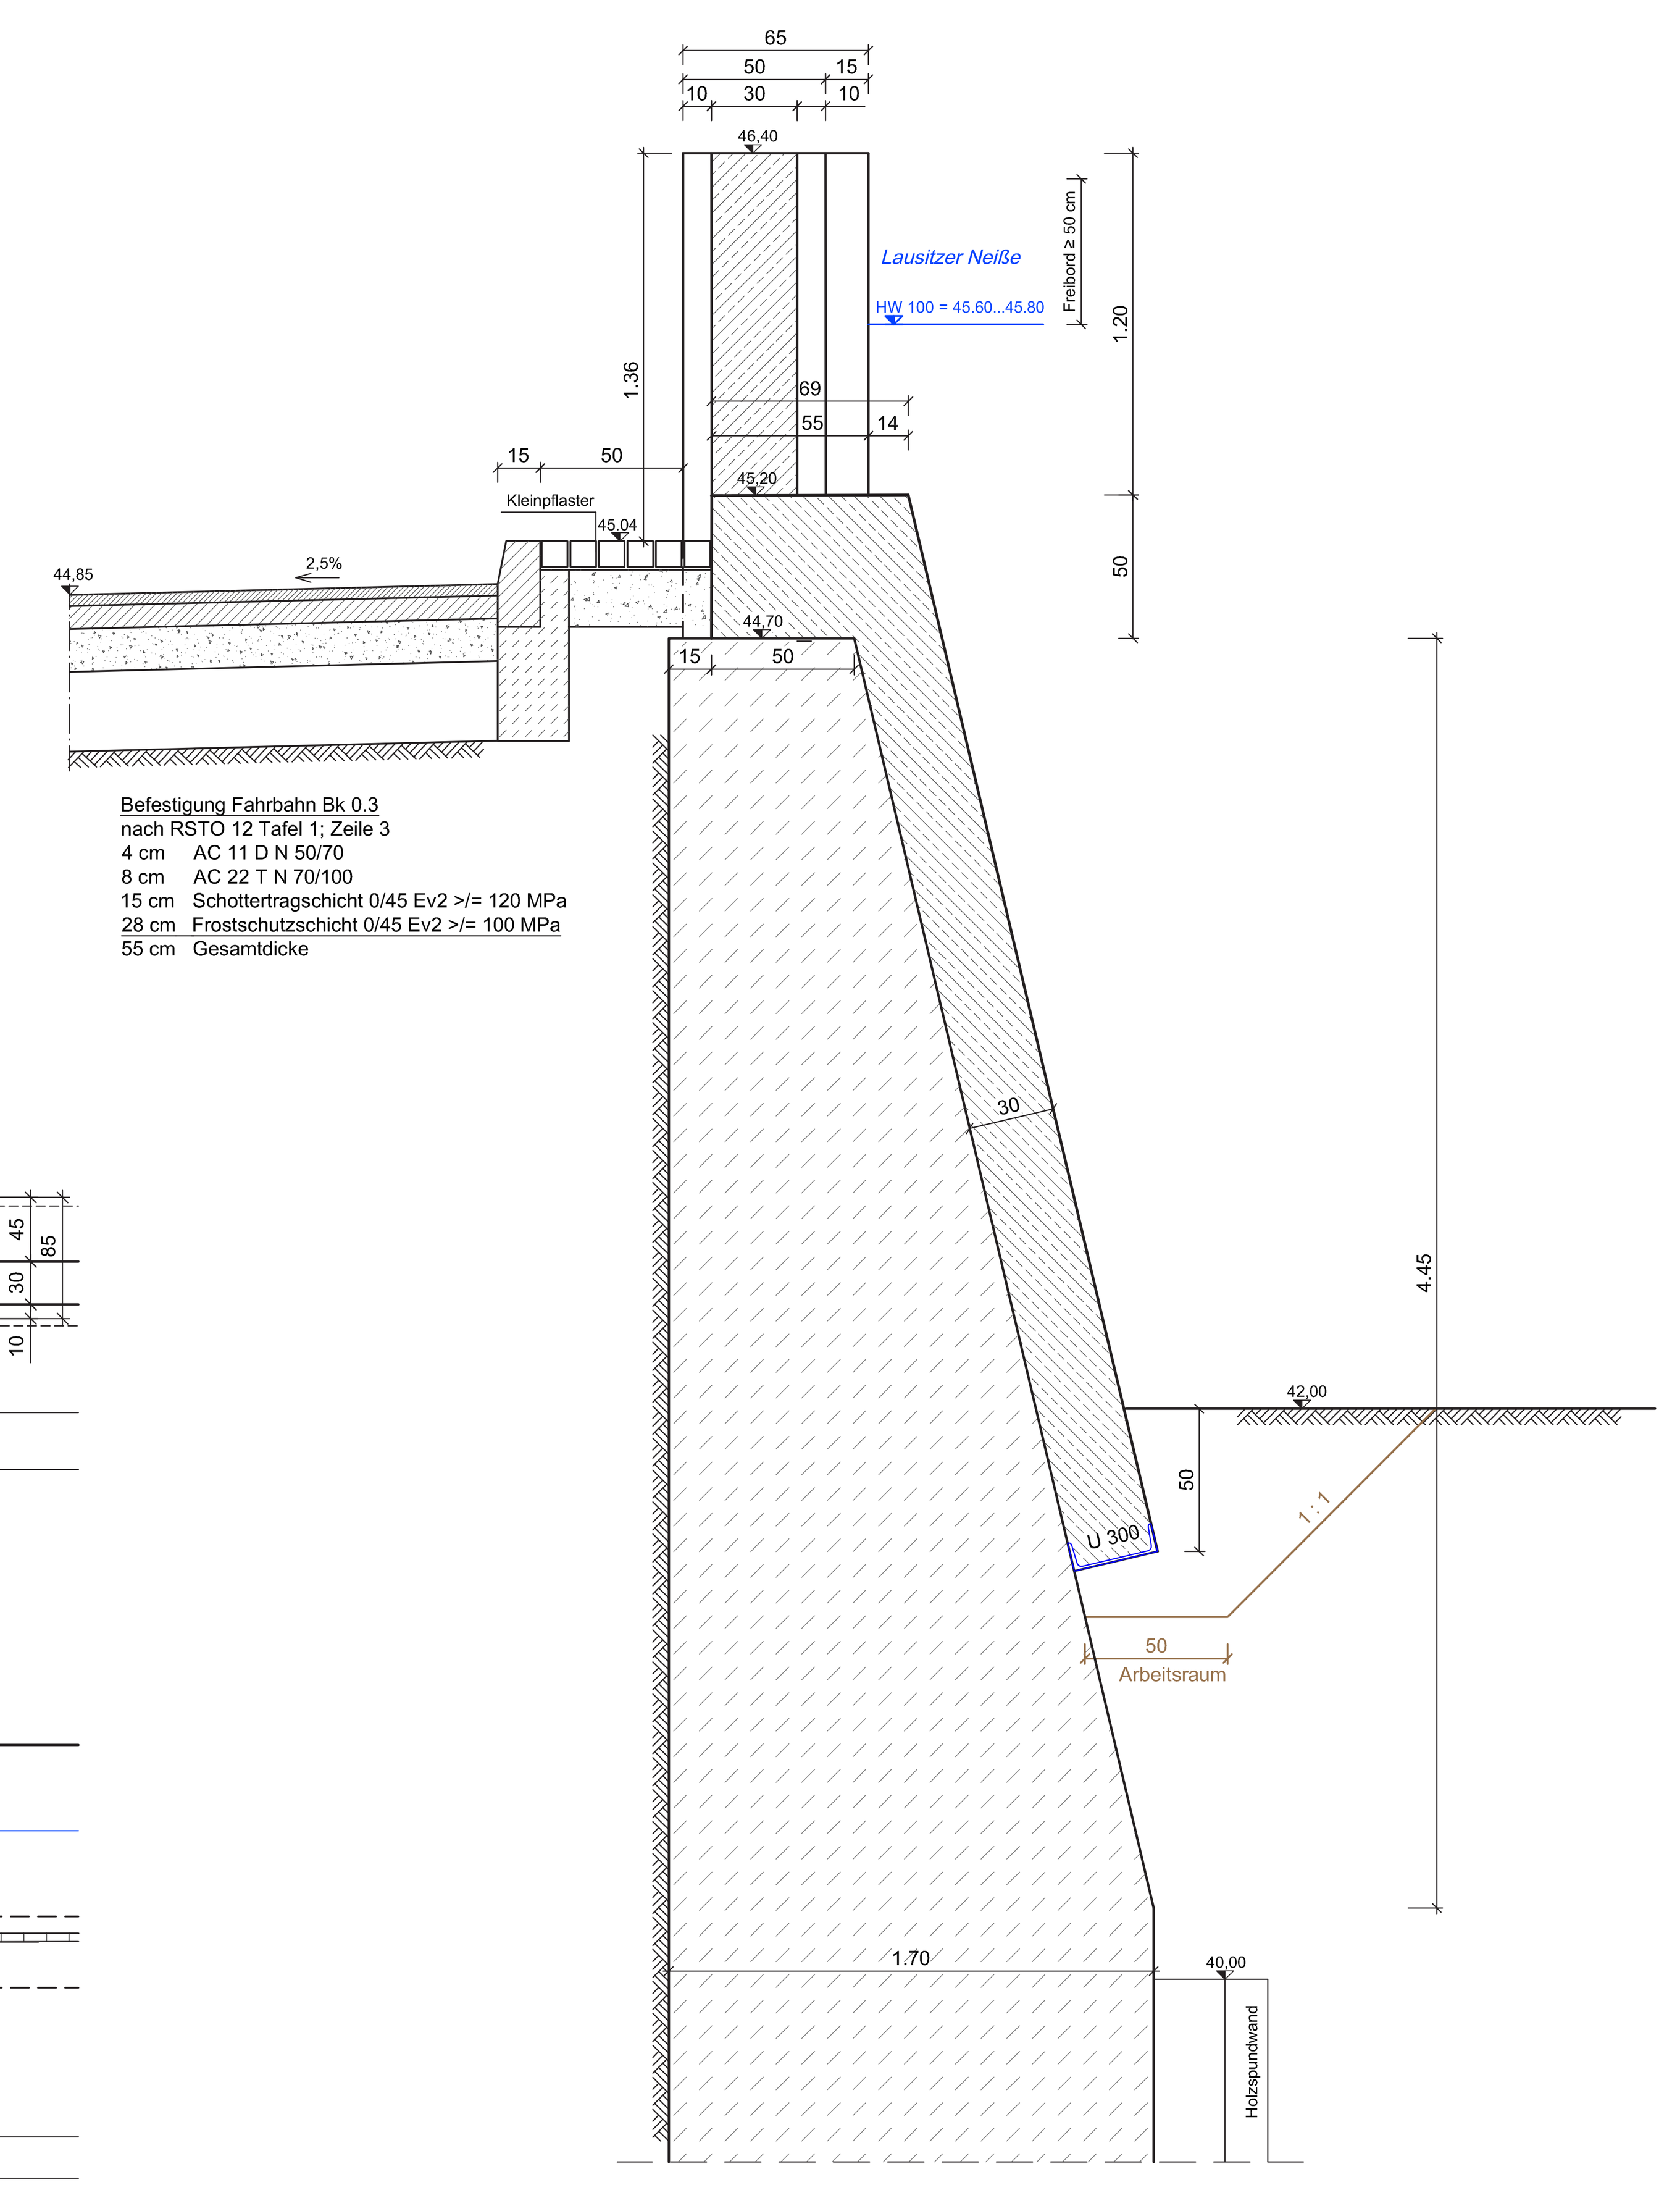

<u>Befestigung Fahrbahn Bk 0.3</u>
nach RSTO 12 Tafel 1; Zeile 3

4 cm	AC 11 D N 50/70
8 cm	AC 22 T N 70/100
15 cm	Schottertragschicht 0/45 Ev2 >/= 120 MPa
28 cm	Frostschutzschicht 0/45 Ev2 >/= 100 MPa
55 cm	Gesamtdicke

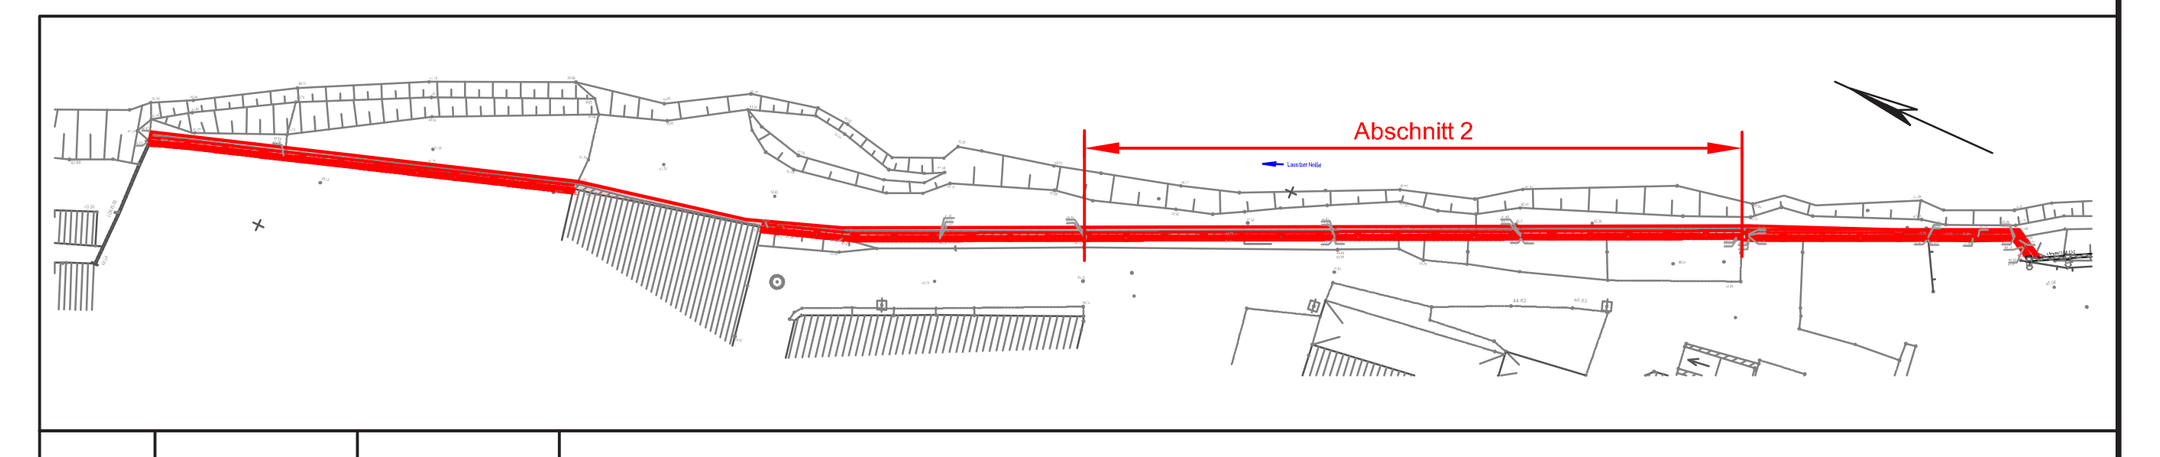

Index	Datum	Name	Änderung
e			
d			
c			
b			
a			

Bauherr:	Landesamt für Umwelt Brandenburg Referat W21 Seeburger Chausssee 2 / 14476 Potsdam OT Groß Glienicke	Zeichner:	Berger / Nagora
		Bearbeiter:	Möller
Planung:	Ingenieurbüro PROKON Beratung und Bauplanung GmbH, An der Kupka 1 15907 Lübben, Tel. (03546) 27 82 9 - 0 Fax 27 82 9 -19	Projektleiter:	Möller
Vorhaben:	**Hochwasserschutz Guben** Neiße km 15+223 bis 15+000 2. Bauabschnitt: Teilobjekt 3	Phase:	3 - 4
Benennung:	**Bauwerkszeichnung** Sanierung Uferwand, Abschnitt 2	Maßstab: 1:100/50/20	Unterlage: 8
Vertr.-Nr.: 9 1544 04	Ort/Datum: Lübben 07/2016	Höhen: NHN=NN	Nr.: 8.2