Wasser ist Leben

GWAZ
Gubener Wasser- und Abwasserzweckverband

GWAZ · Gubener Wasser- und Abwasserzweckverband Postfach 10 01 01 03161 Guben

Ingenieurbüro PROKON
Beratung und Bauplanung GmbH
Lieberoser Straße 46

15907 Potsdam

PROKON Lübben
04. FEB. 2010
Posteingang

GWAZ · Kaltenborner Straße 91
(Eingang Erich-Weinert-Straße)
03172 Guben

Telefon 03561 4382-0
Fax 03561 4382-50

gwaz-guben@t-online.de
www.gwaz-guben.de

Bankverbindungen:
Volks- und Raiffeisenbank
BLZ 180 627 58 · Kto.-Nr. 15 008
Deutsche Kreditbank AG
BLZ 120 300 00 · Kto.-Nr. 642 900

Steuer-Nr. 056/149/02231
USt.-IdNr. DE 13 88 27 006

Verbandsvorsteher:
Klaus-Dieter Hübner
Geschäftsführer:
Dipl.-Phys./Dipl.-Betriebsw.
Wolfram Neik

Entsorgungsgebiet E I
Bereitschaftsdienst:
Telefon 0700 43820000

Fäkalienentsorgung:
Telefon 03561 2636

Stu 01.02.2010

BV: Hochwasserschutz Guben, Lausitzer Neiße
Herstellung einer Fischdurchgängigkeit unterhalb der Kugelbrücke und Einlaufbauwerk Egelneiße

Sehr geehrte Damen und Herren,

im Baubereich der Kugelbrücke queren, wie im Lageplan dargestellt, eine Trinkwasserversorgungsleitung und ein Mischwasserkanal jeweils durch Düker die Egelneiße.

Die höhenmäßige Lage der Düker ist nicht bekannt.

Im Bereich des Einlaufbauwerks der Egelneiße in die Neiße befindet sich kein Leitungsbestand in Rechtsträgerschaft des GWAZ.

Bitte beachten Sie, dass die vorhandenenc Absperrarmaturen und die Abwasserschächte nicht beschädigt werden und die Ver-und Entsorgungssicherheit bestehen bleibt.

Bei Rückfragen wenden Sie sich bitte an unsere Mitarbeiterin Frau Lalk, Tel. 03561 / 438232.


Bearbeiter:
Fr. Sturzbecher

Telefon:
03561-438232

Fax:
03561-438250

Mit freundlichen Grüßen

Feige
Technischer Leiter

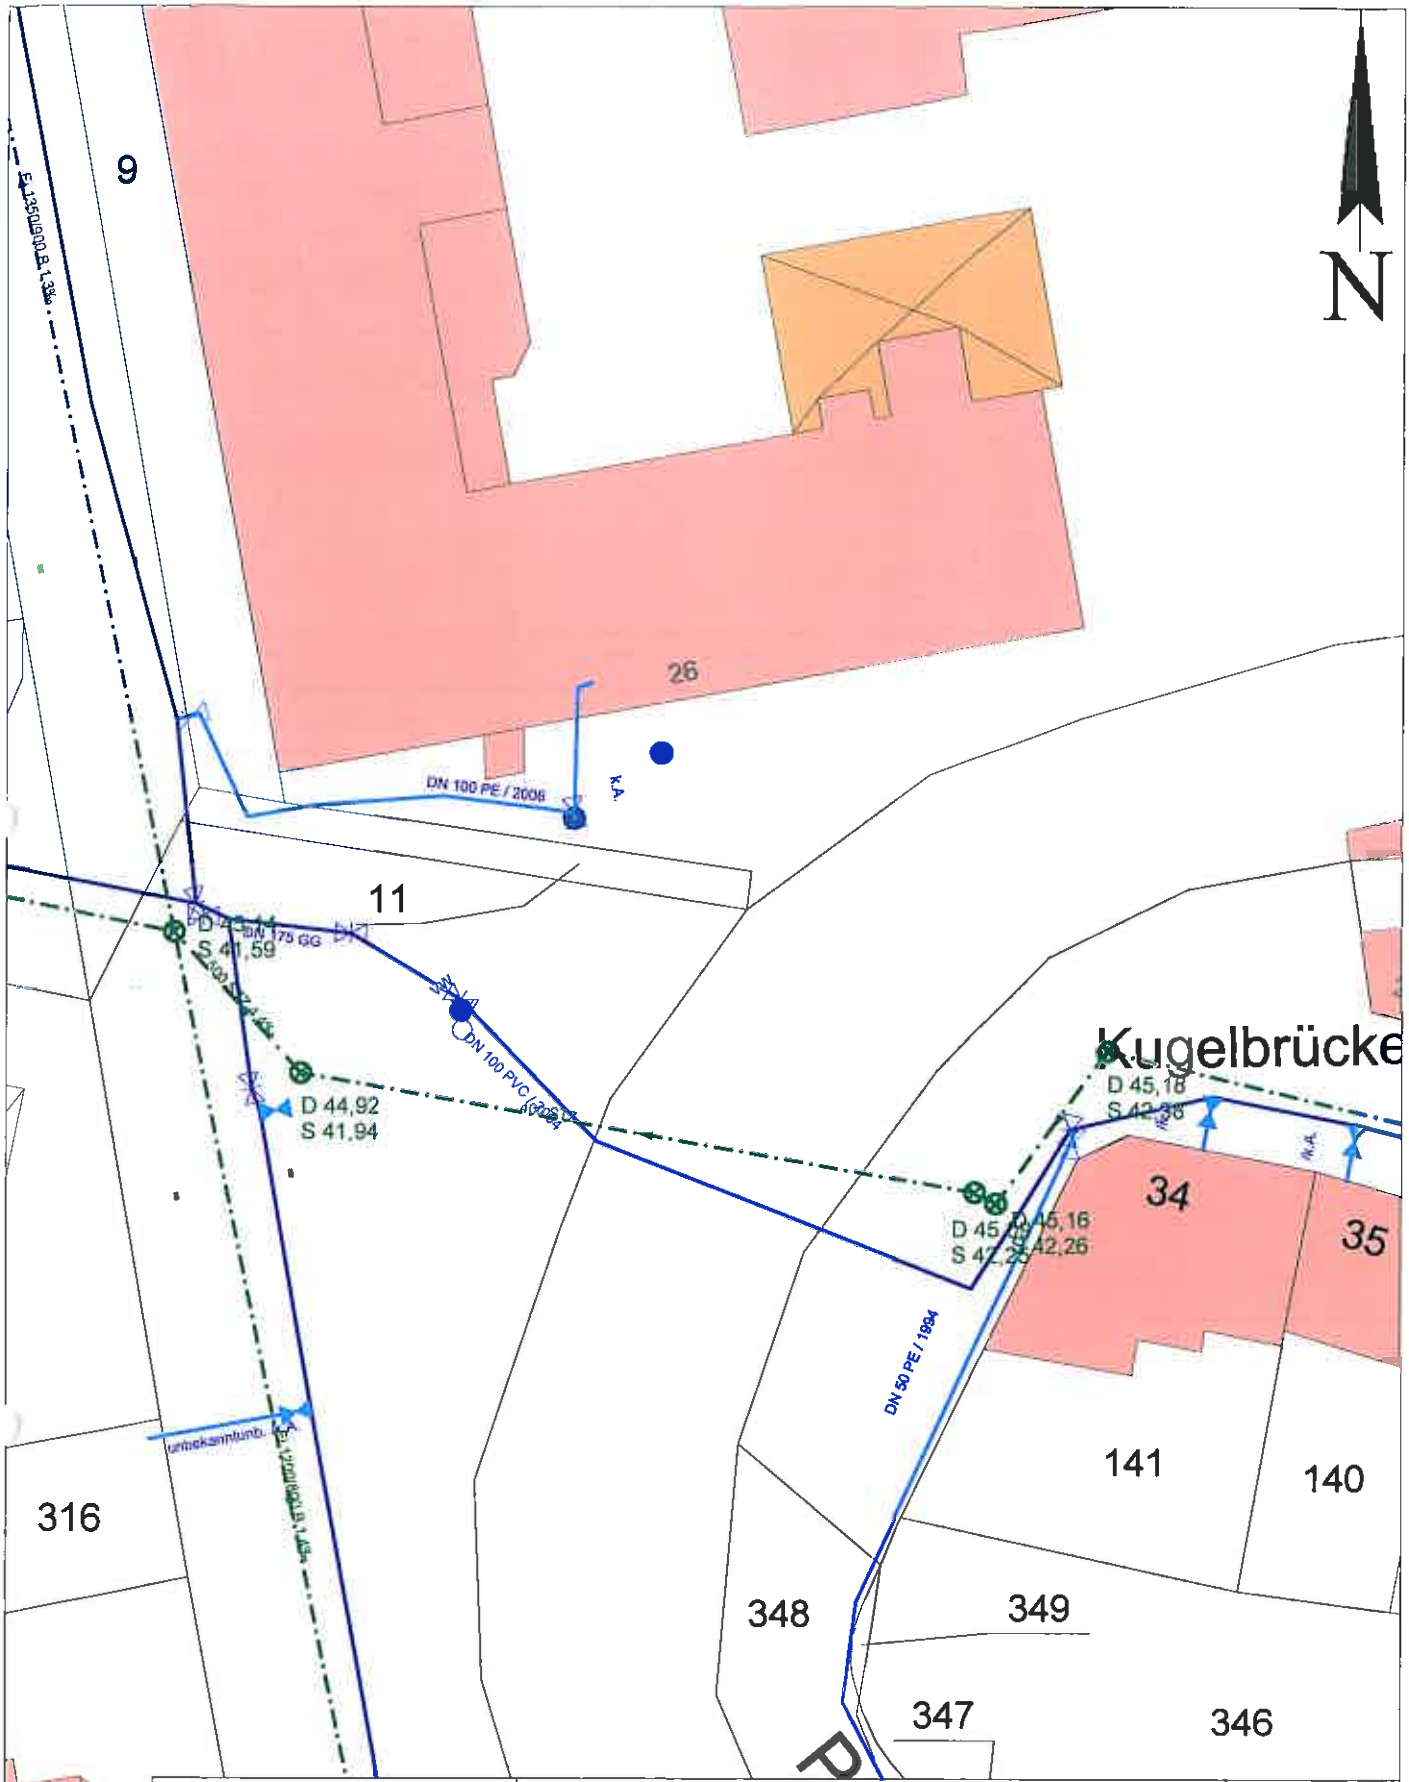

Gubener Wasser- und Abwasserzweckverband		Kaltenborner Straße 91 03172 Guben Telefon: (03561) 4382-0 Telefax: (03561) 4382-50
	Vorhaben: Guben, Alte Poststraße, Bereich Kugelbrücke Antragsteller: Ingenieurbüro PROKON GmbH	
Maßstab: 1: 500	Leitungsauskunft	
Datum: 01.02.2010	Auskunft erteilt: Benutzer	Auskunft Nr.:

Die im Plan enthaltenen Eintragungen hinsichtlich der Leitungslage sind unverbindlich. Die genaue Lage ist durch Handschachtung festzustellen. Das vorliegende Karte ist nur für Übersichtszwecke zu nutzen. Die Vervielfältigung und Weitergabe an Dritte ist nicht gestattet