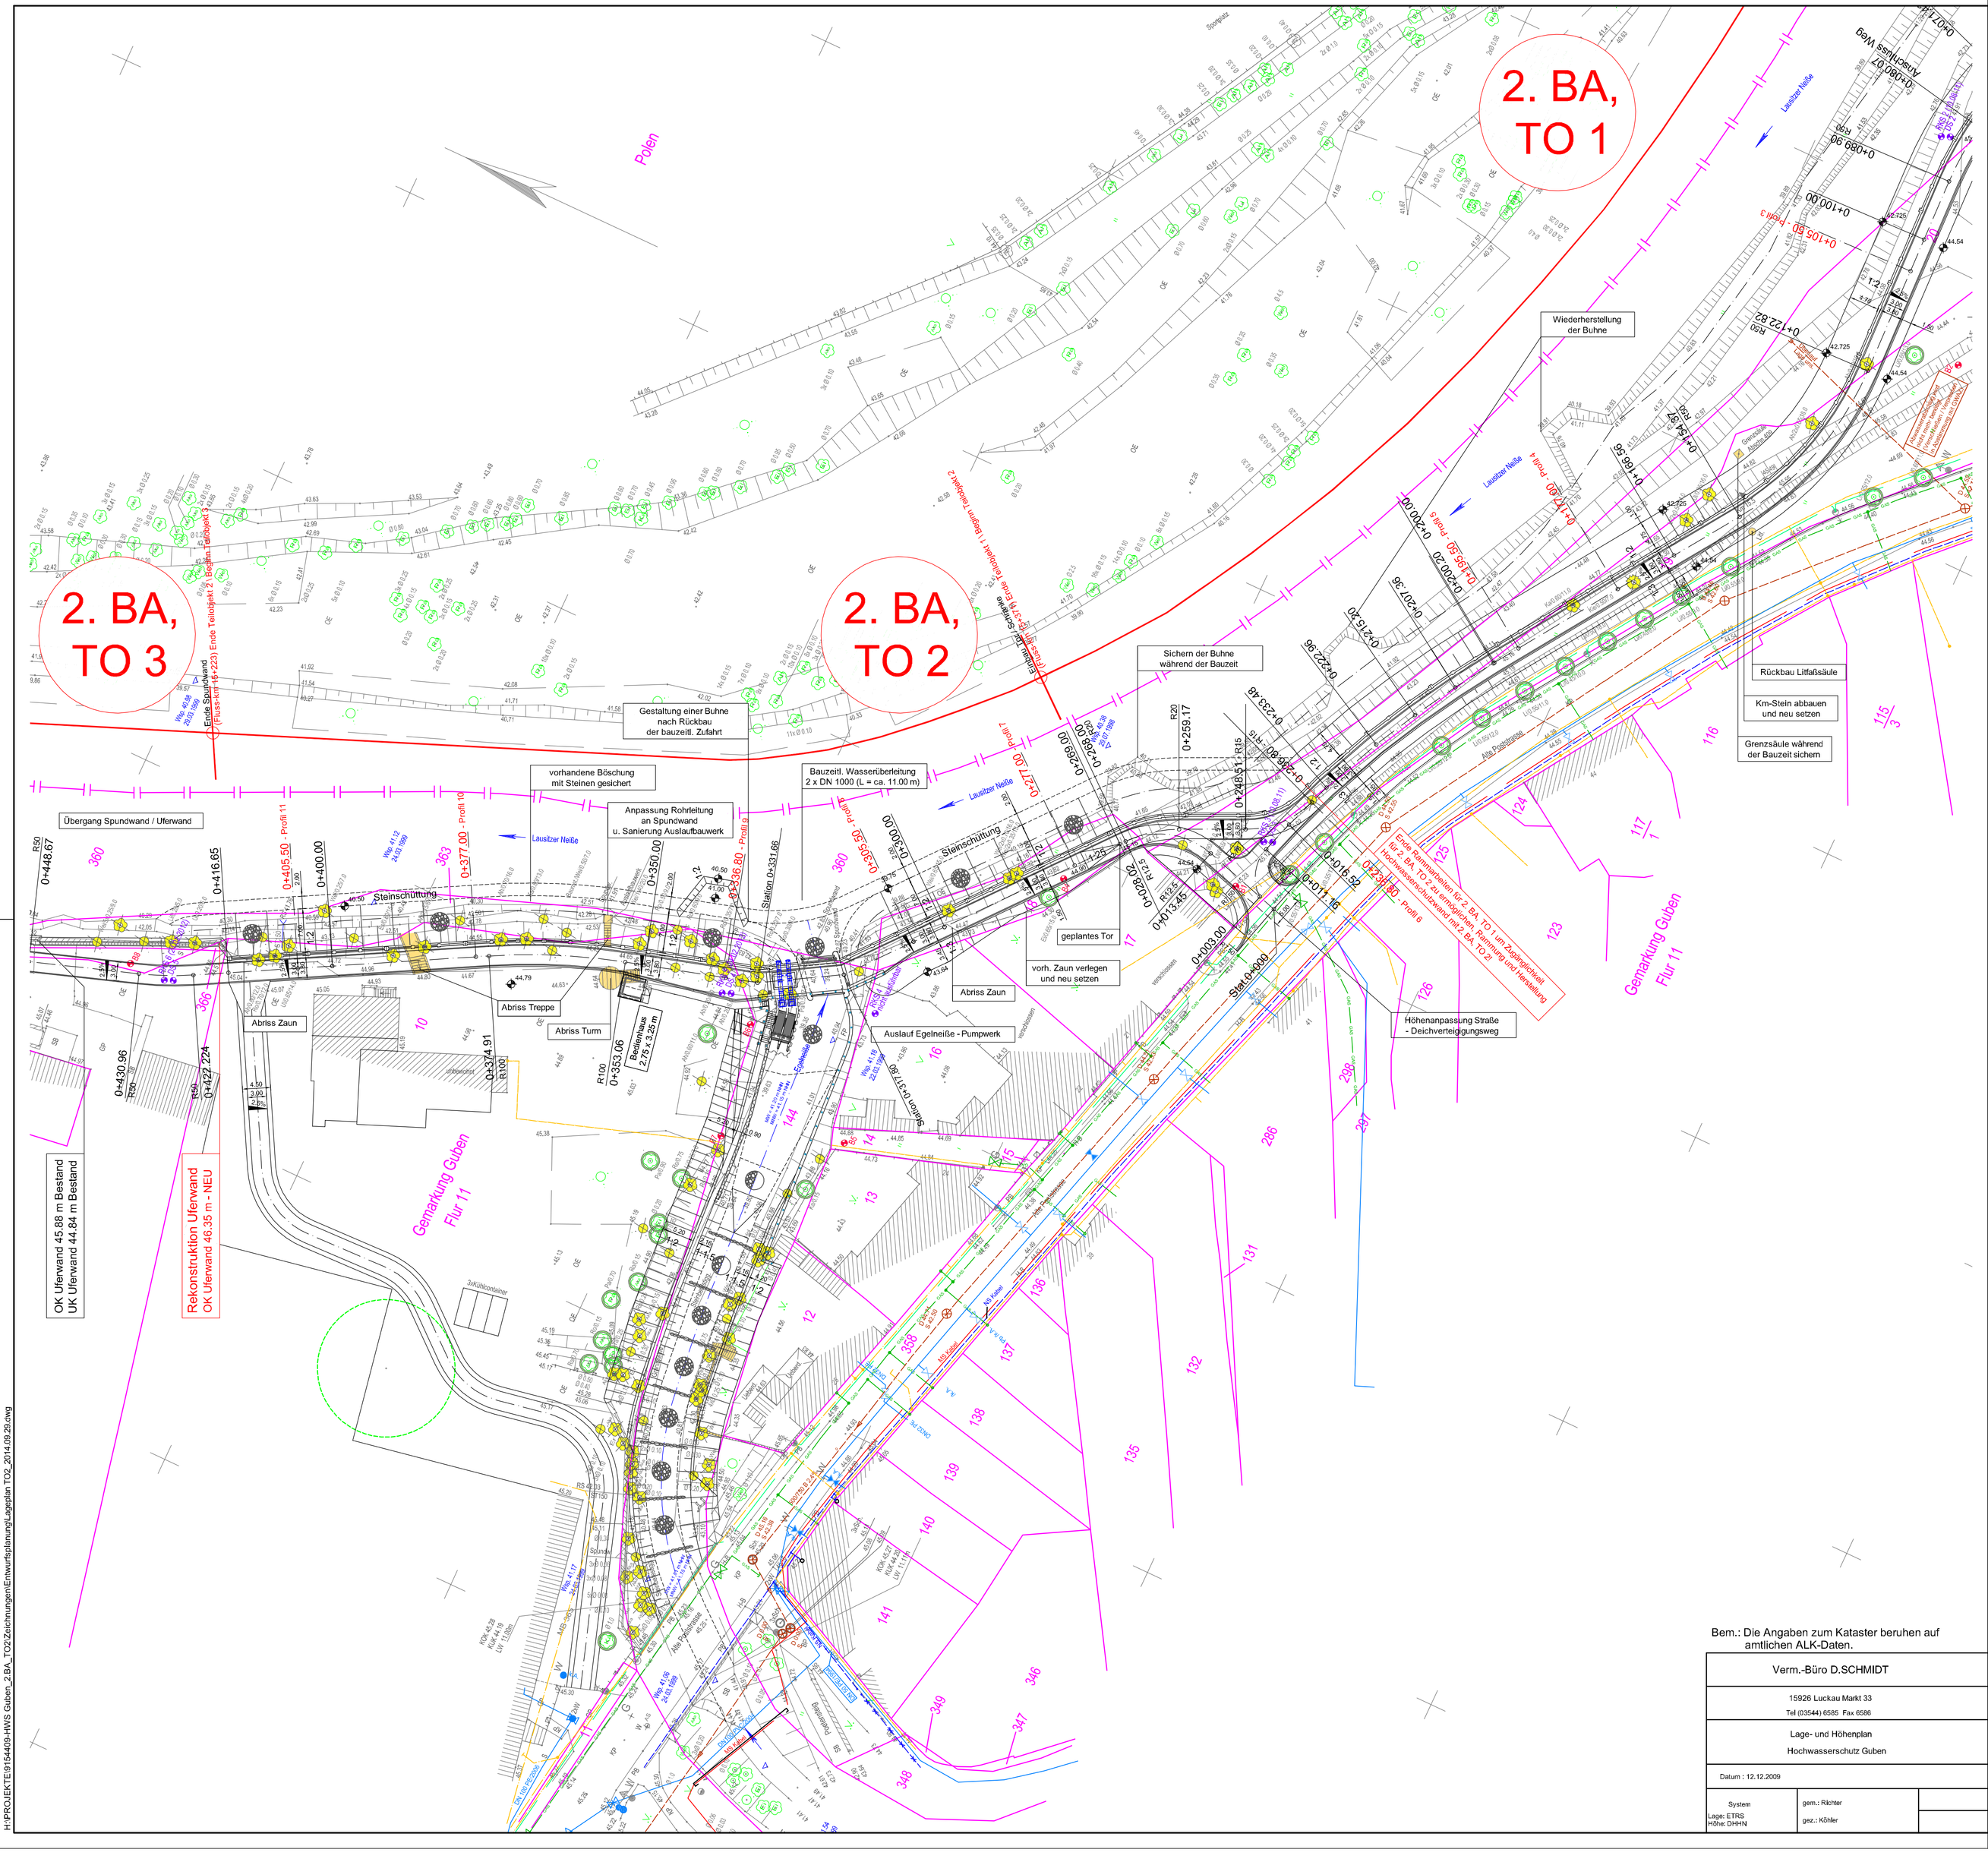


Legende

- Trinkwasser (GWAZ)
- Abwasser (GWAZ)
- Telekom
- GAS — ND - Gasleitung (EVG)
- MS Kabel (envia)
- NS Kabel (envia)
- Straßenbeleuchtung (SWG)

Zeichenerklärung

- Aufnahmepunkt
- Höhenpunkt
- Grpkt — Grenzpunkt
- Grst — Grenzstein
- Gebüsch
- Laubbaum
- Nadelbaum
- Holzmast
- Holzmast mit Stütze
- A-Mast
- Stahlbetonmast
- Stahlbetonmastleuchte
- Stahlrohrmastleuchte
- Fahnenstange
- Schacht/runde Abdeckung
- Schacht/eckige Abdeckung
- Br — Brunnen
- W — Oberflurhydrant
- H — Pumpe
- W — Zapfstelle
- Strasseneinlauf
- G — Gasschieber
- W — Wasserschieber
- AS — Anbohrschelle
- Kilometerstein
- Trafo
- Prellstein
- Merkstein
- Denkmal

Zeichenerklärung

- Hauptstrasse
- Nebenstrasse
- Vorsichtszeichen
- Wegweiser
- Verkehrsschild
- Werbeschild
- Holzmast mit Lampe
- Haltestelle
- Pegel/Grundwassermessstelle
- Grünland
- Gartenland
- Mischwald
- Obstanlage
- Sport- u.Erholungsfläche
- Laubwald
- Nadelwald
- Zaun
- Hecke
- Mauer
- Flurstücksgrenze
- Flurgrenze
- Landesgrenze

Abkürzungen

BB	bituminöser Belag
PB	Plattenbeton
BP	Betonverbundsteinpflaster
SB	Strassenbeton
SD	Schotterdecke
ZP	Ziegelpflaster
A	Acker
S	Sand
H-B	Hochbord
T-B	Tiefbord
HP	Höhenpunkt
OKR	Oberkante Rohr
ROK	Rohroberkante
RS	Rohrsohle
FS	feste Sohle
SS	Schlammsohle

Abkürzungen der Bäume

Fi	Fichte
Kie	Kiefer
Lae	Lärche
Ta	Tanne
Ah	Ahorn
Aka	Akazie
Apf	Apfel
Bi	Birke
Blr	Blirne
Bu	Buche
Eb	Eberesche
Ei	Eiche
Er	Erle
Es	Esche
Esp	Espe
Ess	Essigbaum
Fli	Flieder
Hol	Holunder
Ka	Kastanie
Kir	Kirsche
Li	Linde
Mau	Maulbeerbaum
Nu	Nuss
Pa	Pappel
Pfr	Pfirsich
Pfl	Pflaume
Pla	Platane
Ro	Robinie
Rot	Rotdorn
Rue	Rüster
Ul	Ulme
Wa	Walnuss
Wei	Weide

Index	Datum	Name	Änderung
e			
d			
c			
b			
a			

Bauherr: Landesamt für Umwelt, Gesundheit und Verbraucherschutz

Planung: Ingenieurbüro PROKON
Beratung und Bauplanung GmbH, An der Kupka 1
15907 Lübben, Tel. (03546) 27 82 9 - 0 Fax 27 82 9 -19

Vorhaben: Hochwasserschutz Guben
Neiße km 15+371 bis 15+223
2. Bauabschnitt: Teilobjekt 2

Benennung: Bestandsleitungsplan
Hochwasserschutzwand

Vertr.-Nr.: 9 1544 09 Ort/Datum: Lübben 09/2014

Zeichner: Nagora
Bearbeiter: Möller
Projektleiter: Möller
Phase: 3
Maßstab: 1 : 500
Unterlage: 5
Höhen: DHHN
Nr.: 5.2

Verm.-Büro D.SCHMIDT
15926 Luckau Markt 33
Tel (03544) 6585 Fax 6586

Lage- und Höhenplan
Hochwasserschutz Guben

Datum : 12.12.2009

System Lage: ETRS Höhe: DHHN

gem.: Richter
gez.: Köhler

H:\PROJEKTE\9\1544\09-HWS Guben_2 BA_TO2\Zeichnungen\Entwurfsplanung\Lageplan TO2_2014.09.29.dwg