
H:\PROJEKTE\9154409-HWS Guben_2.BA_TO2\Zeichnungen\Entwurfsplanung\Lageplan TO2_2014.09.29.dwg

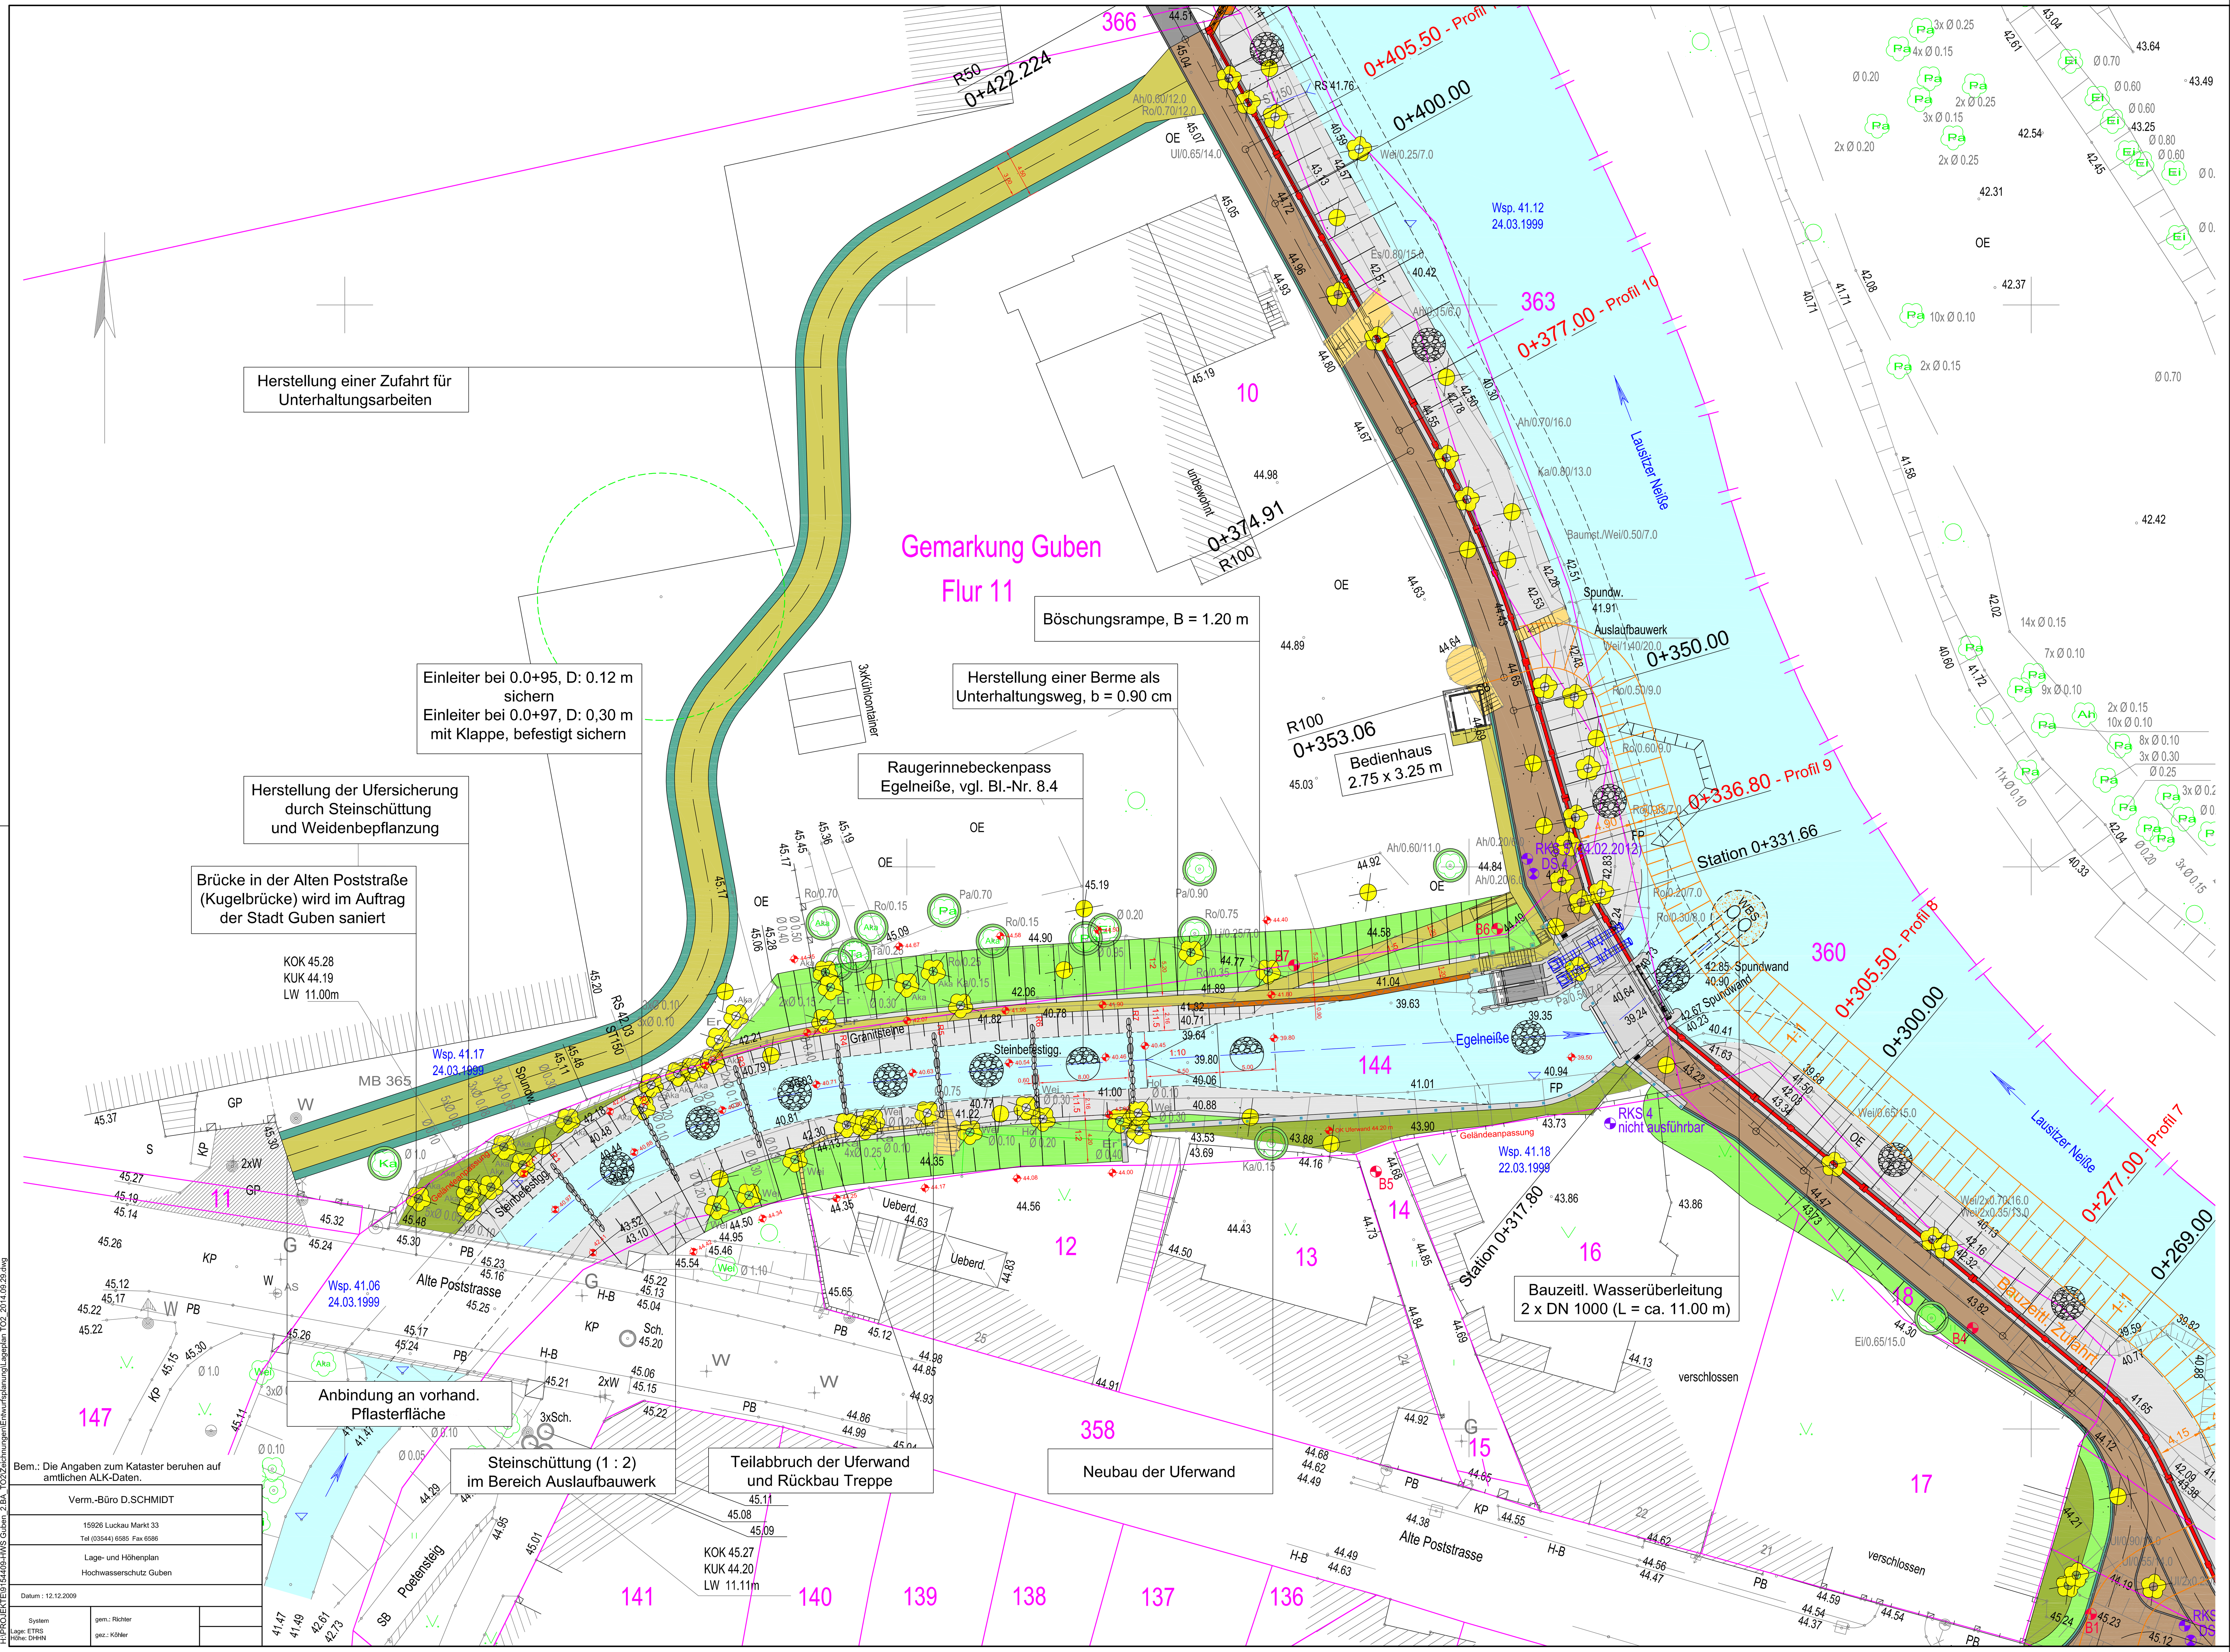


## Legende

Wasserseite / Landseite (1:2 / 1:3)

- Sohlanpassung Steinschüttung = 2.00 m
- Böschung Steinschüttung wasserseitig 1 : 2
- Betonwand
- Randeinfassung aus Pflastersteine (Großformat)
- Deichverteidigungsweg
- Randeinfassung aus Pflastersteine (Großformat)
- Böschung landseitig 1 : 3
- bitum. Asphalttragdeckschicht
- Schotterrasen
- Wegbefestigung
- Steinschüttung
- Auffüllungsflächen
- Fangedamm / Bauzeitliche Zufahrt
- Staatsgrenze
- Baum bzw. Strauch roden
- vorh. Baum bzw. Strauch erhalten (Baumschutz während der Bauzeit)
- RKS 1 (10.08.11) / DS 1 — Baugrundgutachten Kunze
- Bohrpunkt — Baugrundgutachten Prowa

### Zeichenerklärung

Aufnahmepunkt, Höhenpunkt, Grenzpunkt, Grenzstein, Gebüsch, Laubbaum, Nadelbaum, Holzmast, Holzmast mit Stütze, A-Mast, Stahlbetonmast, Stahlbetonmastleuchte, Stahlrohrmastleuchte, Fahnenstange, Schachtrunde Abdeckung, Schachteckige Abdeckung, Brunnen, Oberflurhydrant, Pumpe, Zapfstelle, Strasseneinlauf, Gasschieber, Wasserschieber, Anbohrschelle, Kilometerstein, Trafo, Prellstein, Merkstein, Denkmal

### Zeichenerklärung

Hauptstrasse, Nebenstrasse, Vorsichtszeichen, Wegweiser, Verkehrsschild, Werbeschild, Holzmast mit Lampe, Haltestelle, Pegel/Grundwassermessstelle, Grünland, Gartenland, Mischwald, Obstanlage, Sport- u.Erholungsfläche, Laubwald, Nadelwald, Zaun, Hecke, Mauer, Flurstücksgrenze, Flurgrenze, Landesgrenze

### Abkürzungen

BB bituminöser Belag
PB Plattenbeton
BP Betonverbundsteinpflaster
SB Strassenbeton
SD Schotterdecke
ZP Ziegelpflaster
A Acker
S Sand
H-B Hochbord
T-B Tiefbord
HP Höhenpunkt
OKR Oberkante Rohr
ROK Rohroberkante
RS Rohrsohle
FS feste Sohle
SS Schlammsohle

### Abkürzungen der Bäume

Fi Fichte
Kie Kiefer
Lae Lärche
Ta Tanne
Ah Ahorn
Aka Akazie
Apf Apfel
Bi Birke
Bir Birne
Bu Buche
Eb Eberesche
Ei Eiche
Er Erle
Es Esche
Esp Espe
Ess Essigbaum
Fli Flieder
Hol Holunder
Ka Kastanie
Kir Kirsche
Li Linde
Mau Maulbeerbaum
Nu Nuss
Pa Pappel
Pfir Pfirsich
Pfl Pflaume
Pla Platane
Ro Robinie
Rot Rotdorn
Rue Rüster
Ul Ulme
Wa Walnuss
Wei Weide

| Index | Datum | Name | Änderung |
|---|---|---|---|
| e | | | |
| d | | | |
| c | | | |
| b | | | |
| a | | | |

| | | | |
|---|---|---|---|
| Bauherr: | Landesamt für Umwelt, Gesundheit und Verbraucherschutz | Zeichner: | Ginsel |
| Planung: | Ingenieurbüro PROKON Beratung und Bauplanung GmbH, An der Kupka 1 15907 Lübben, Tel. (03546) 27 82 9 - 0 Fax 27 82 9 -19 | Bearbeiter: | Möller |
| | | Projektleiter: | Möller |
| Vorhaben: | Hochwasserschutz Guben Neiße km 15+371 bis 15+223 2. Bauabschnitt: Teilobjekt 2 | Phase: | 3 |
| Benennung: | Lageplan Auslauf - u. Pumpbauwerk, Raugerinnebeckenpass Egelneiße | Maßstab: 1 : 250 | Unterlage: 5 |
| Vertr.-Nr.: 9 1544 09 | Ort/Datum: Lübben 09/2014 | Höhen: DHHN | Nr.: 5.3 |