
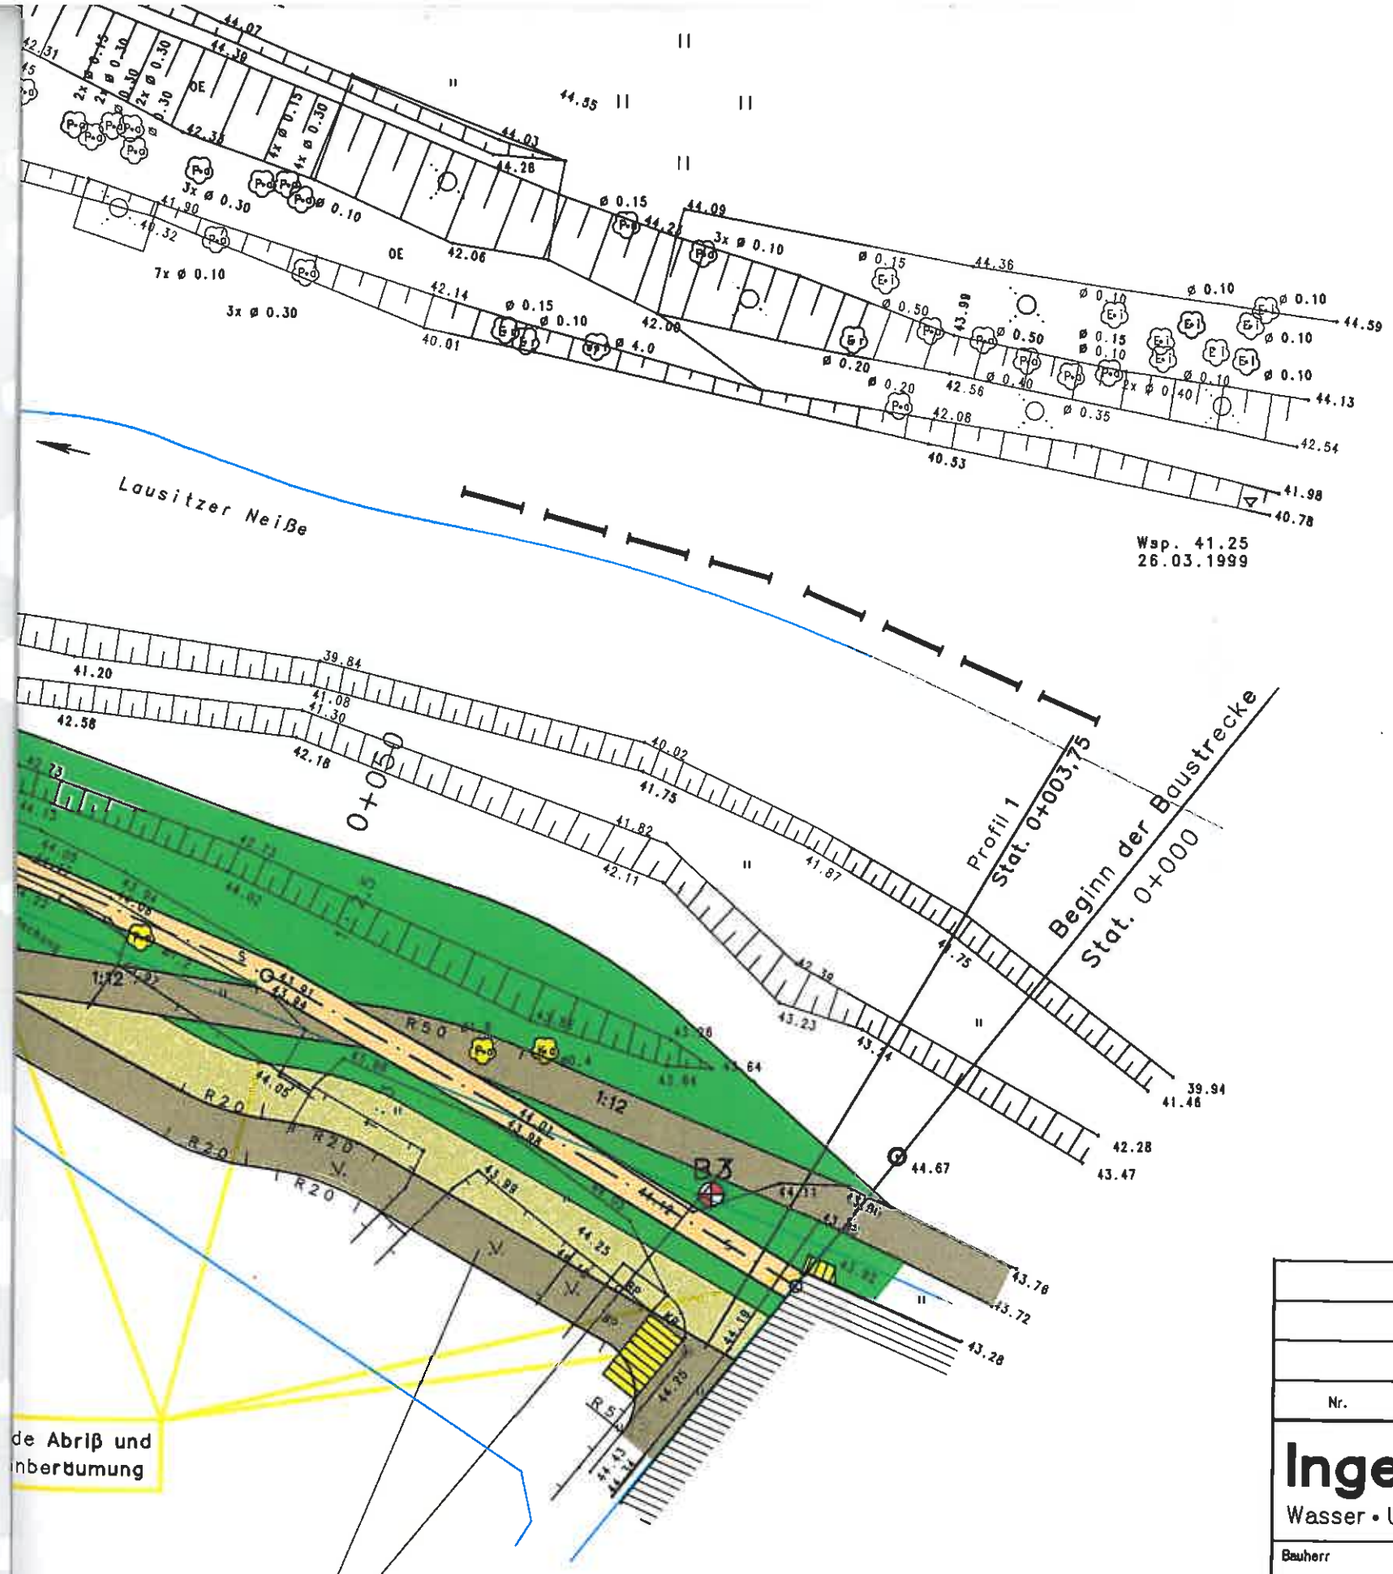


Legende

Wasserseite

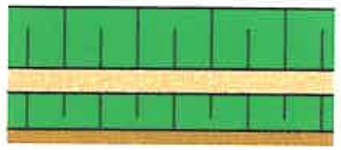

Landseite

Böschung wasserseitig 1:2 / 1:2,5

Deich

Böschung landseitig 1:3

Ufermauer bzw. Stellwand

Baum bzw. Strauch roden

vorh. Baum bzw. Strauch
(Baumschutz während der Bauzeit)

B 13 Bohrung

SO 1 Sondierung

Anlage 2.2

Nr.	Art der Änderung	Datum	Name

Ingenieurbüro PROWA
Wasser • Umwelt • Verkehr GmbH Cottbus/Sitz Kolkwitz
Gewerbeparkstraße 19
03099 Kolkwitz
Tel. 0355/ 29 10 – 0
Fax 0355/ 2 91 01 20

bearbeitet: Domke
gezeichnet: Priem
geprüft: Schulz

Bauherr: LUA Brandenburg
Vertr.-Nr. 8 3992 70
Ort: Kolkwitz
Datum: 10/99

Vorhaben: Hochwasserschutz Neißedeich Guben

Benennung: Lageplan mit Aufschlußansatzpunkten

Phase: 6
Caddy: LAGEBO.PIC
Maßstab: 1 : 500
Höhen: NN
Blatt: Größe 116x84, Nr.

3.3.2000