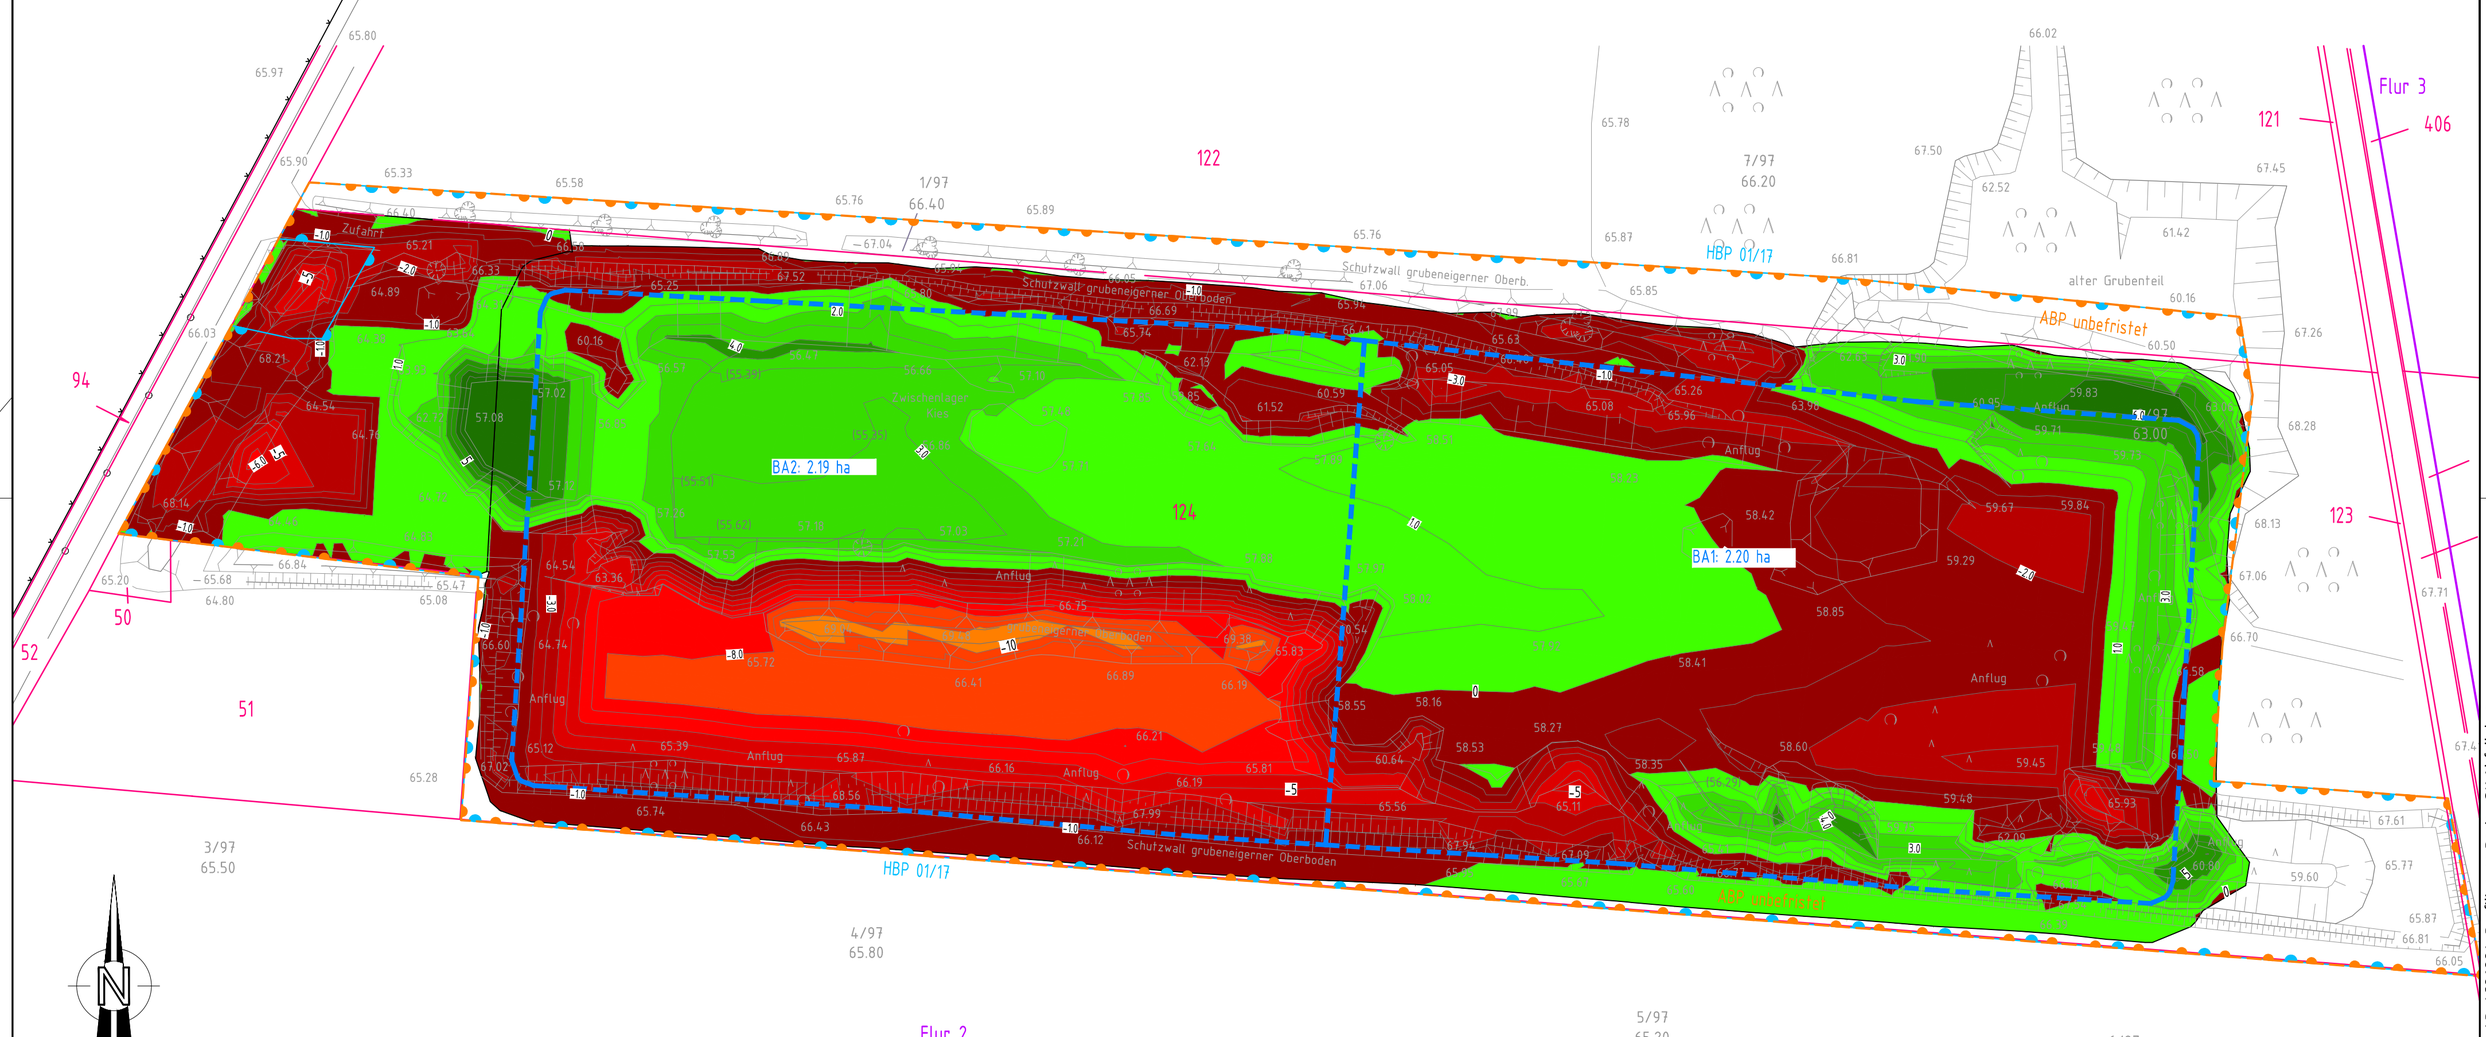


Höhentabelle

Nummer	Min. Höhenwert	Max. Höhenwert	Farbe
1	-12.0	-10.0	
2	-10.0	-8.0	
3	-8.0	-6.0	
4	-6.0	-4.0	
5	-4.0	-2.0	
6	-2.0	0.0	
7	0.0	2.0	
8	2.0	4.0	
9	4.0	6.0	
10	6.0	8.0	

Legende

- Flurgrenze
- Flurstücksgrenze
- Hauptbetriebsplangrenze
- Abschlussbetriebsplangrenze
- Bauabschnitte

Hinweis

Grundlage dieses Planes ist die Vermessung von März 2015, durchgeführt von der Ing. Vermessung Freiberg GmbH (Weißenborn).

Bauvorhaben

Errichtung einer DK I Deponie am Standort Kiessandtagebau Duben

Auftraggeber

Matthäi Rohstoff GmbH & Co.KG,
Am Georgschacht 16
31655 Stadthagen

Auftragnehmer

HORN & MÜLLER Ingenieurgesellschaft mbH
Arkonastraße 45-49 * 13189 Berlin
Tel.: 030/47 00 80-0 * Fax.: 030/47 00 80-80

Projekt-Nr.: 16 049 01	Leistungsphase: Genehmigungsplanung	Datum: 30.01.2018
bearbeitet: Haupt		Maßstab: 1 : 1000
gezeichnet: Haupt	Plandarstellung: Lageplan Auf- und Abtrag	Blattgröße: DIN A2
geprüft: Müller		Höhenbezug: DHHN 92
		Lagebezug: GK 40/83
		Plannummer: GP-DB-210

Druckdatum: 30.01.2018

Dieser Plan ist für die Fa. HORN & MÜLLER urheberrechtlich geschützt. Das Kopieren oder Vervielfältigen dieses Planes bedarf der Zustimmung der Fa. HORN & MÜLLER.

G:\1604901_Deponie Duben\02_Maßnahme\03_Ausarbeitungen\01_CAD\01_Planwerk\EP-GP\18.01.30_LP_1604901_Profilierung Basis - OK Abfall.dwg