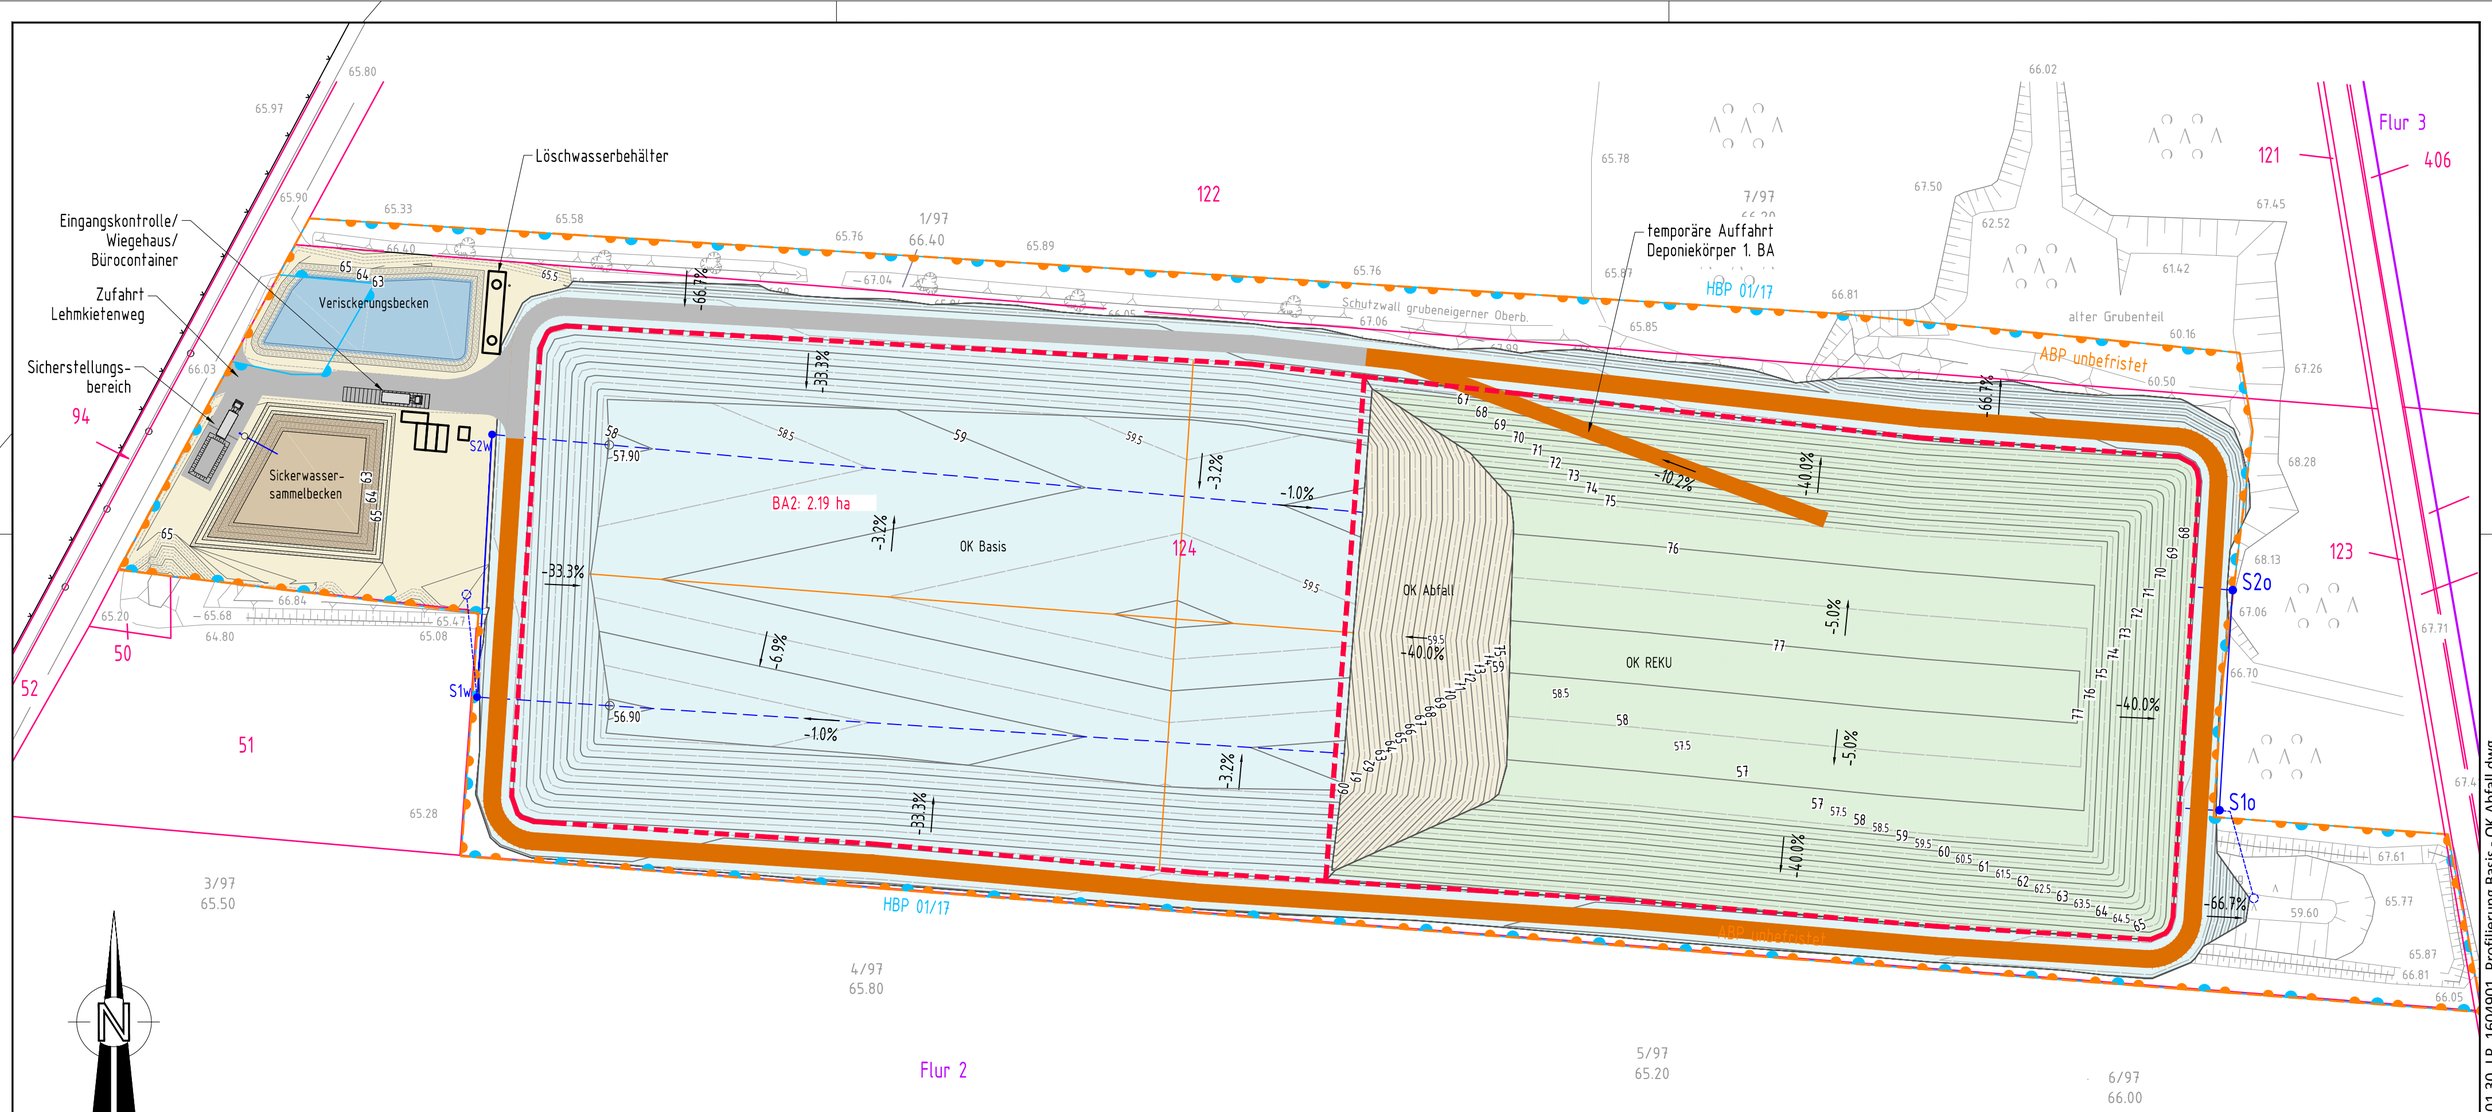


Legende

- Flurgrenze
- Flurstücksgrenze
- Hauptbetriebsplangrenze
- Abschlussbetriebsplangrenze
- Hochlinie
- Sickerwassersammler (Tieflinie)
- Sickerwassertransportleitung
- Sickerwasserschacht
- Versickerungsschacht
- Bauabschnitte
- Deponieumfahrung
- befestigte Flächen (Asphalt)

Hinweis

Grundlage dieses Planes ist die Vermessung von März 2015, durchgeführt von der Ing. Vermessung Freiberg GmbH (Weißenborn).

Bauvorhaben

Errichtung einer DK I Deponie am Standort Kiessandtagebau Duben

Auftraggeber

Matthäi Rohstoff GmbH & Co.KG,
Am Georgschacht 16
31655 Stadthagen

Auftragnehmer

HORN & MÜLLER Ingenieurgesellschaft mbH
Arkonastraße 45-49 * 13189 Berlin
Tel.: 030/47 00 80-0 * Fax.: 030/47 00 80-80

Projekt-Nr.: 16 049 01	Leistungsphase: Genehmigungsplanung	Datum: 30.01.2018
bearbeitet: Haupt		Maßstab: 1 : 1000
gezeichnet: Haupt	Plandarstellung: Lageplan - Bauablauf Verfüllung 1. BA | Errichtung Basis 2. BA | Herstellen OFA 1. BA	Blattgröße: DIN A2
geprüft: Müller		Höhenbezug: DHHN 92
		Lagebezug: GK 40/83
		Plannummer: GP-DB-255

Druckdatum: 15.08.2018

Dieser Plan ist für die Fa. HORN & MÜLLER urheberrechtlich geschützt.
Das Kopieren oder Vervielfältigen dieses Planes bedarf der Zustimmung der Fa. HORN & MÜLLER.

G:\1604901_Deponie Duben\02_Maßnahme\03_Ausarbeitungen\01_CAD\01_Planwerk\EP-GP\18.01.30_LP_1604901_Profilierung Basis - OK Abfall.dwg