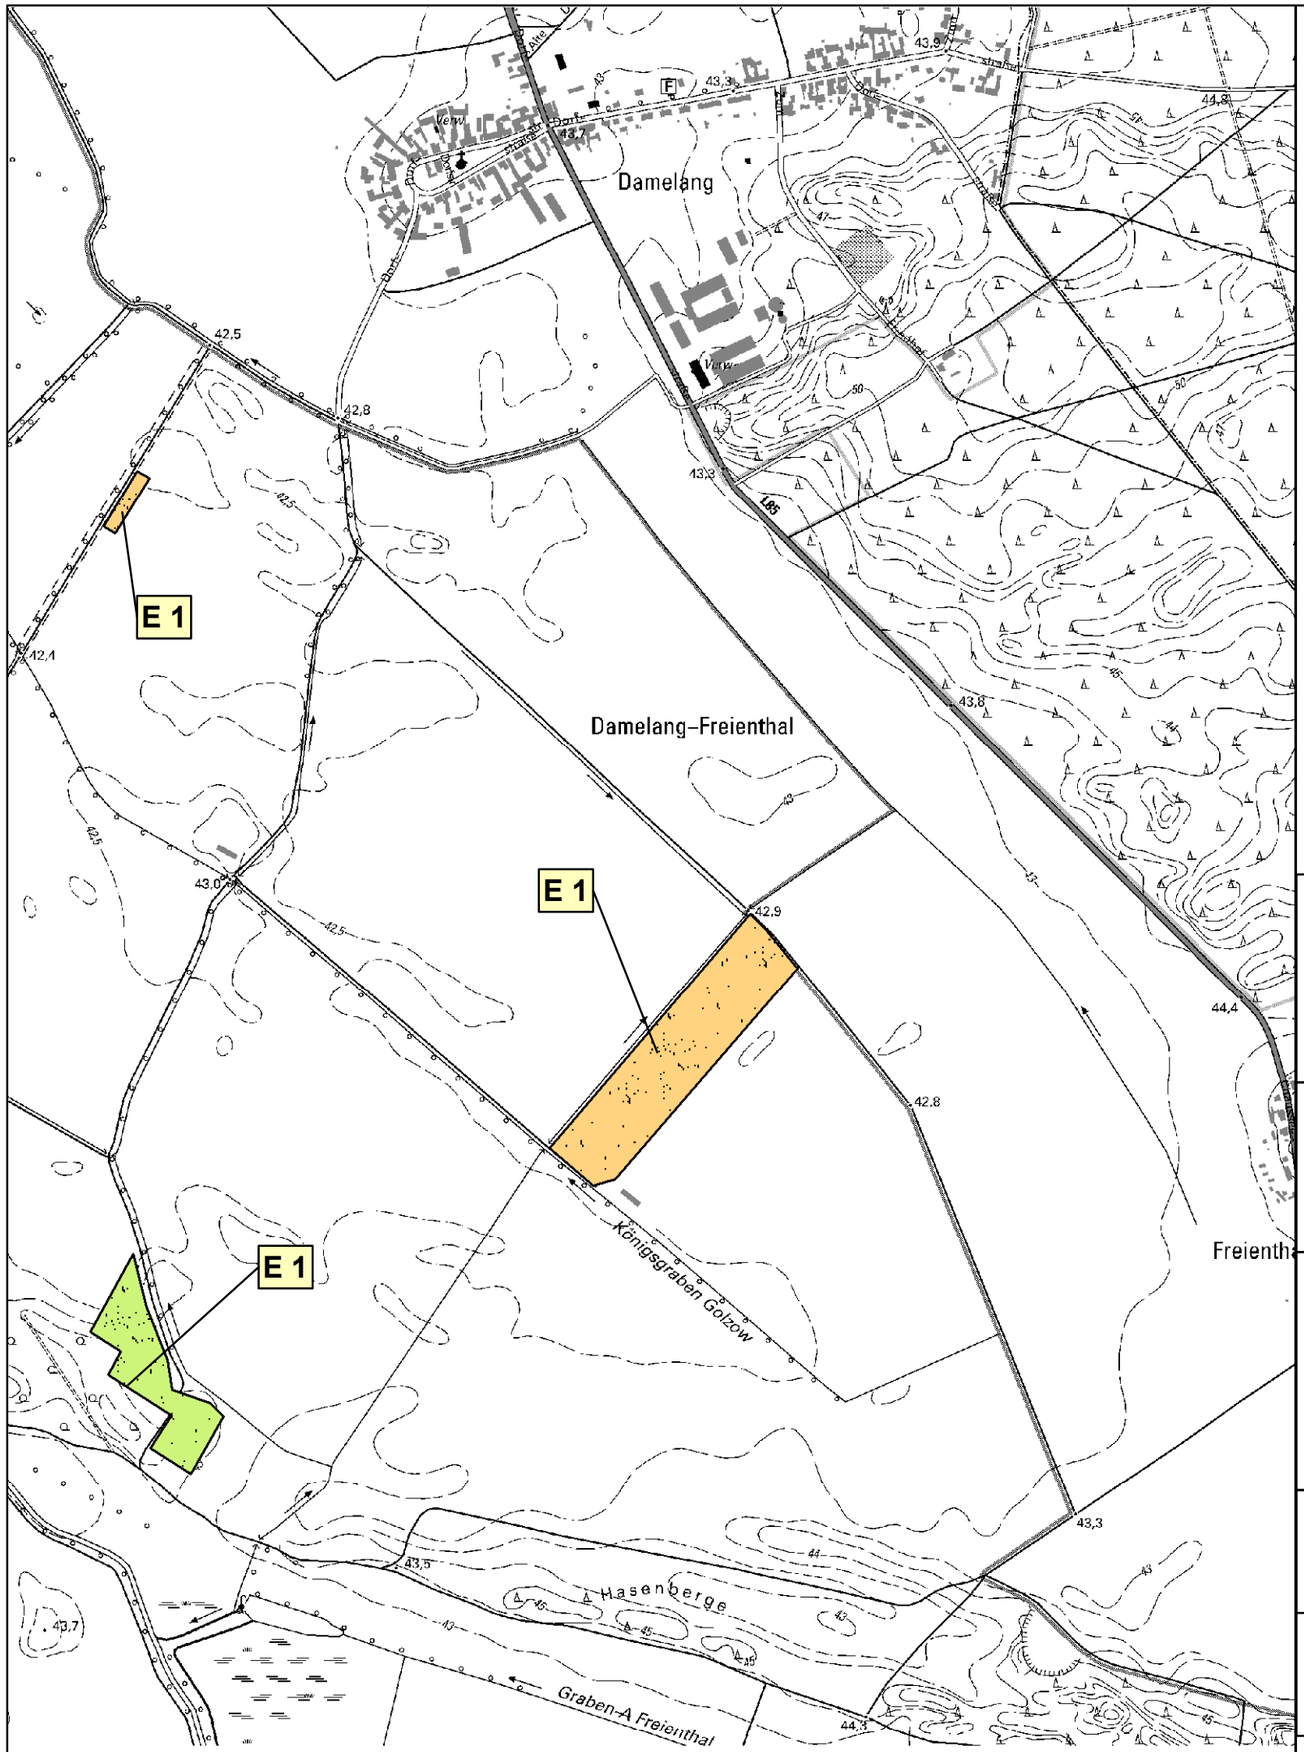


Deponie Duben
Landschaftspflegerischer Begleitplan

Karte 3
Lageplan der landschaftspflegerischen Maßnahmen (extern)

Maßnahmen

Extensivierung von Intensivgrünland

Ackerumwandlung in Extensivgrünland

E 1 fortlaufende Maßnahmennummer

Maßnahmennummer
fortlaufende Konfliktnummer

E 1	B, Bo
Entwicklung von Extensivgrünland südlich Damelang	

Beschreibung der Maßnahme

V =	Vermeidungsmaßnahme	B =	Biotope/Pflanzen
M =	Minderungsmaßnahme	Bo =	Boden
A =	Ausgleichsmaßnahme	T =	Tiere
E =	Ersatzmaßnahme		

N

0 200 400 800 1.200 1.600 m

Auftragnehmer

FROELICH & SPORBECK
UMWELTPLANUNG UND BERATUNG
Niederlassung Potsdam
T +49.331.70179-0 potsdam@fsumwelt.de
F +49.331.70179-19 www.froelich-sporbeck.de
Tuchmacherstr. 47 • 14482 Potsdam

	Datum	Zeichen
bearbeitet	31.01.2018	jb
gezeichnet	31.01.2018	ek

geprüft:

Auftraggeber

M Rohstoff
Matthäi Rohstoff GmbH & Co.KG,
Niederlassung Brößnitz
Am Schieferberg OT Brößnitz

Anlage: 23

Karte 3

	Datum	Zeichen
bearbeitet		
gezeichnet		
geprüft		

Projekt **Deponie Duben**

Landschaftspflegerischer Begleitplan

Lageplan der landschaftspflegerischen Maßnahmen (extern)

Maßstab 1 : 10.000