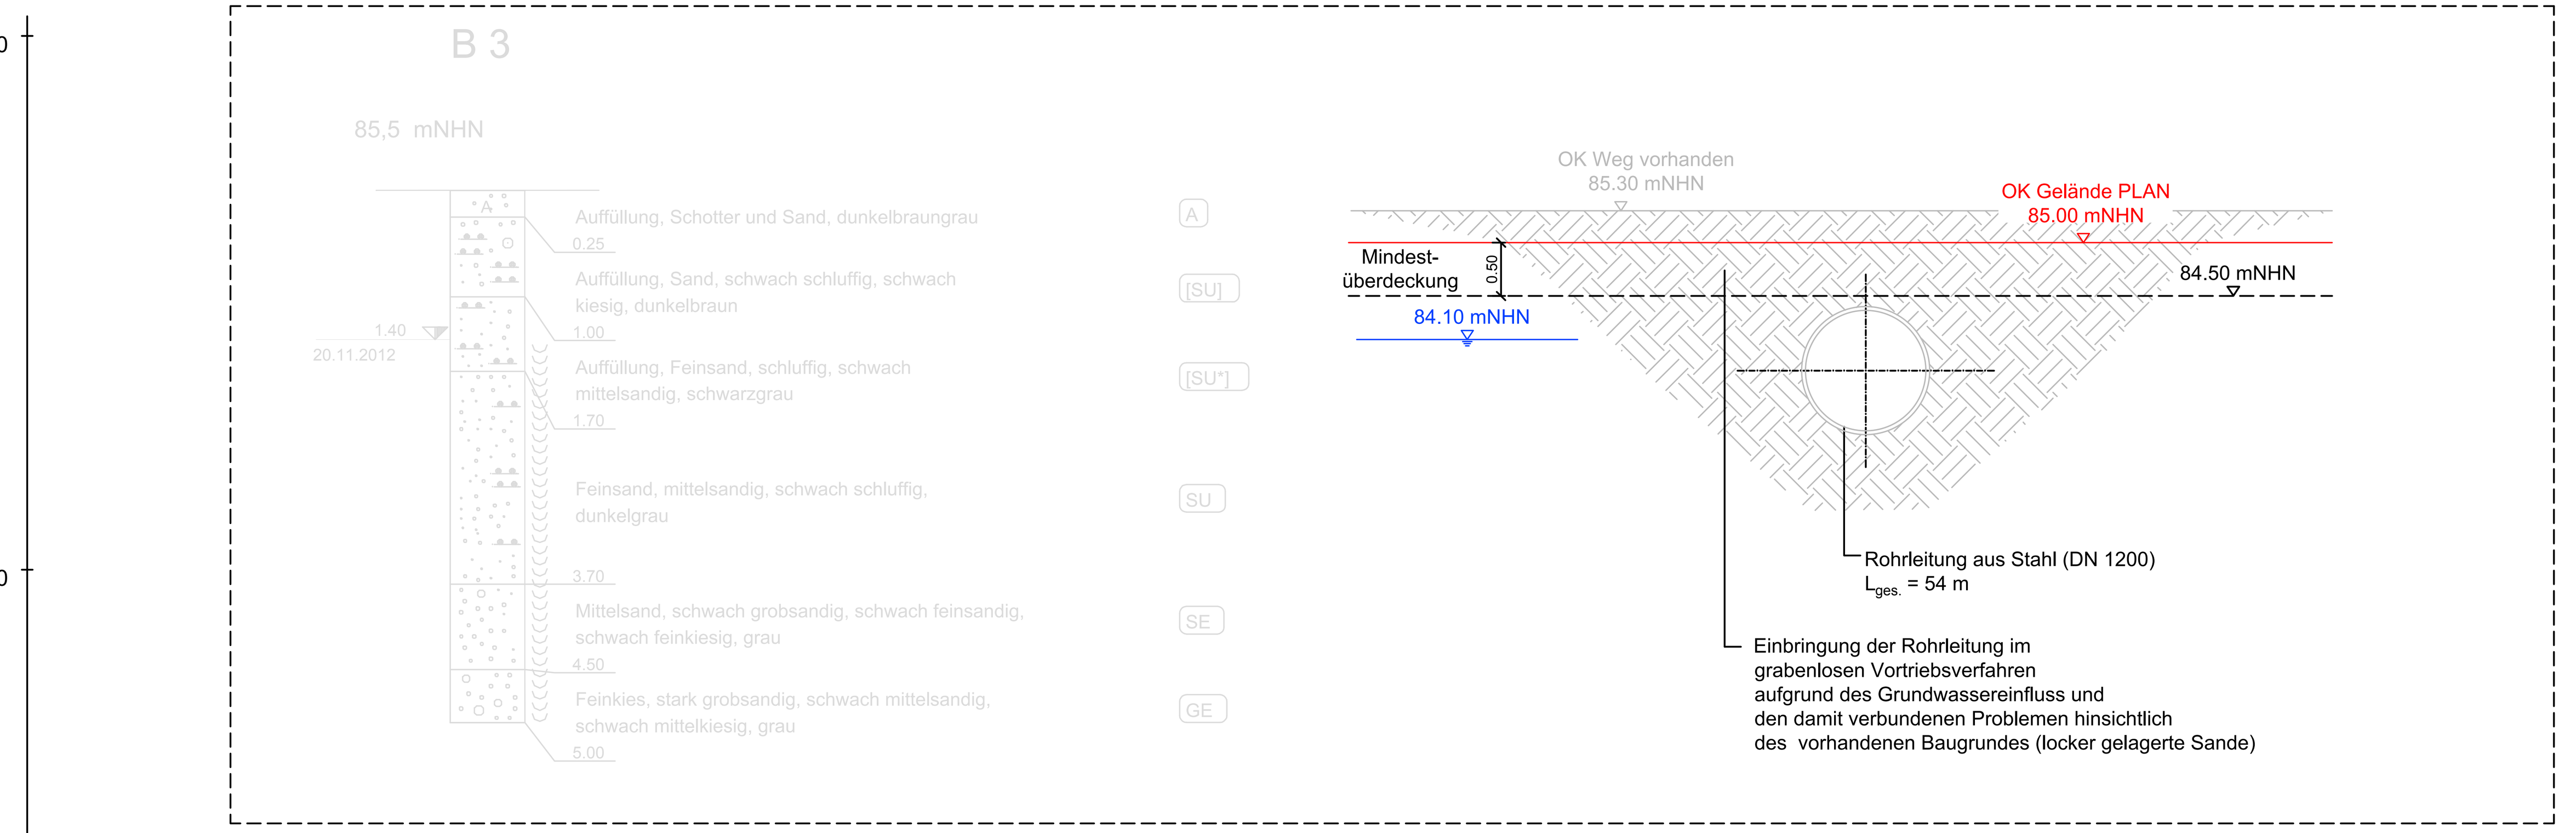

Querschnitt Bypass
Maßstab 1:50






Geländehöhe IST	mNHN	82.885	82.904	82.915	82.916	82.915	82.980	83.689	84.401	85.201	85.462	85.361	85.302	85.305
Stationierung	mNHN	0+000.000	0+002.000	0+004.000	0+006.000	0+008.000	0+010.000	0+012.000	0+014.000	0+016.000	0+018.000	0+020.000	0+022.000	0+024.000

Geländehöhe IST	mNHN	85.320	85.335	85.357	85.363	85.362	85.362	85.359	85.356	85.359	85.314	85.240	85.033	84.997
Stationierung	mNHN	0+026.000	0+028.000	0+030.000	0+032.000	0+034.000	0+036.000	0+038.000	0+040.000	0+042.000	0+044.000	0+046.000	0+048.000	0+050.000

Geländehöhe IST	mNHN	84.991	84.987	84.986	84.986	84.990	84.995	84.852	84.321	83.848	83.430	83.029	82.745	82.713	82.731	82.749
Stationierung	mNHN	0+052.000	0+054.000	0+056.000	0+058.000	0+060.000	0+062.000	0+064.000	0+066.000	0+068.000	0+070.000	0+072.000	0+074.000	0+076.000	0+078.000	0+080.000

G:\#daten\Projekte\1475_wahrenbrück 2\07-Büroausfertigung\03-Genehmigungsplanung\13_Bauwerkszeichnungen\1475_5.1_Schnitte-Durchlass_2017-08-14.dwg

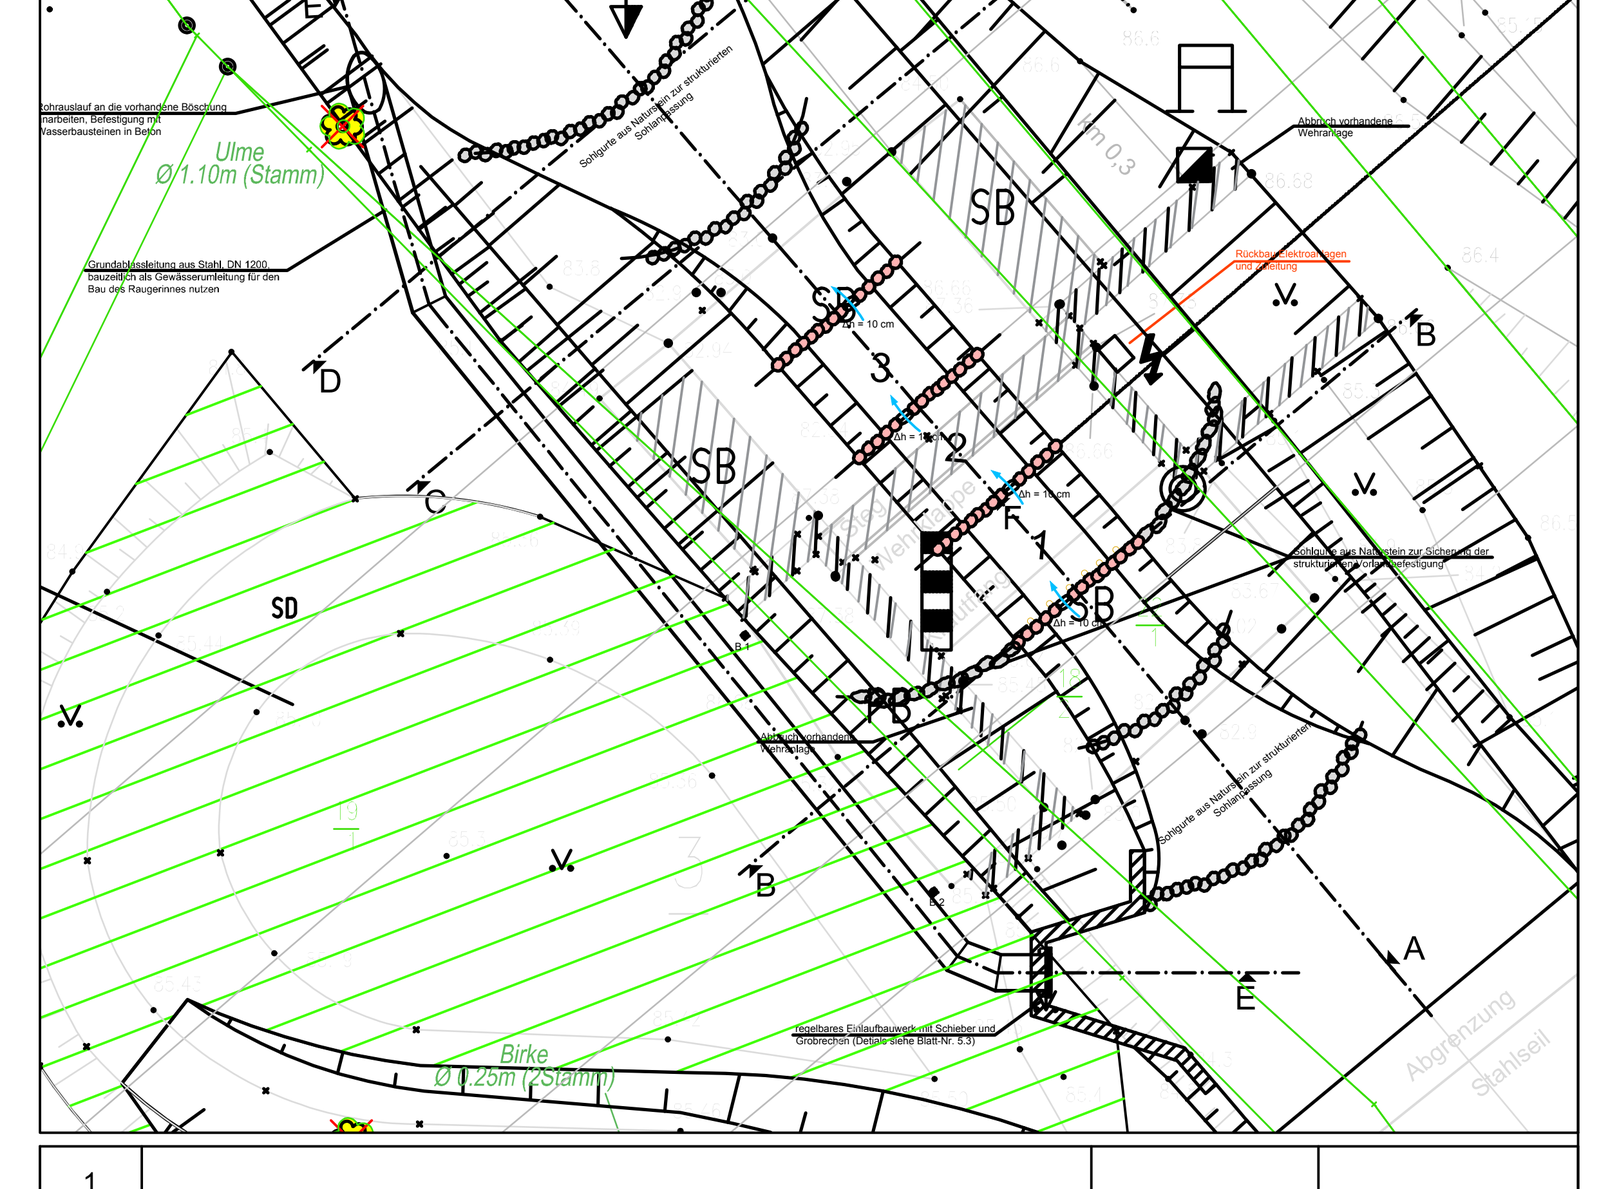Lageplanausschnitt
o. Maßstab



Index	Änderungen bzw. Ergänzungen	Datum	Name
1			

Genehmigungsplanung

IPP
HYDRO
CONSULT GmbH
03044 Cottbus
Gerhart-Hauptmann-Straße 15
Tel.: 0355 / 75 70 05 -0
Fax.: 0355 / 75 70 05 - 22
e-mail: ihc@ipp-hydro-consult.de
www.ipp-hydro-consult.de

	Datum	Name
bearbeitet	2017-08-14	M. Härtel
gezeichnet	2017-08-14	M. Härtel
geprüft	2017-08-14	F. Geppert
Nummer	1475	
Bezugssystem	ETRS 89 / DHHN 92	
Maßstab	1:50	

Auftraggeber:
Gewässerverband
Kleine Elster - Pulsnitz
Körperschaft des öffentlichen Rechts

Verbandssitz
Finsterwalder Str. 32a
03249 Sonnewalde

Unterschrift Auftraggeber:

.... Datum

.... Stempel/Unterschrift

Vorhaben:

Wiederherstellung der ökologischen Durchgängigkeit am Mündungswehr der "Kleinen Elster" in die "Schwarze Elster" in Wahrenbrück

Bezeichnung:

Schnitte Bypassleitung

Blatt Nr.: 5.1