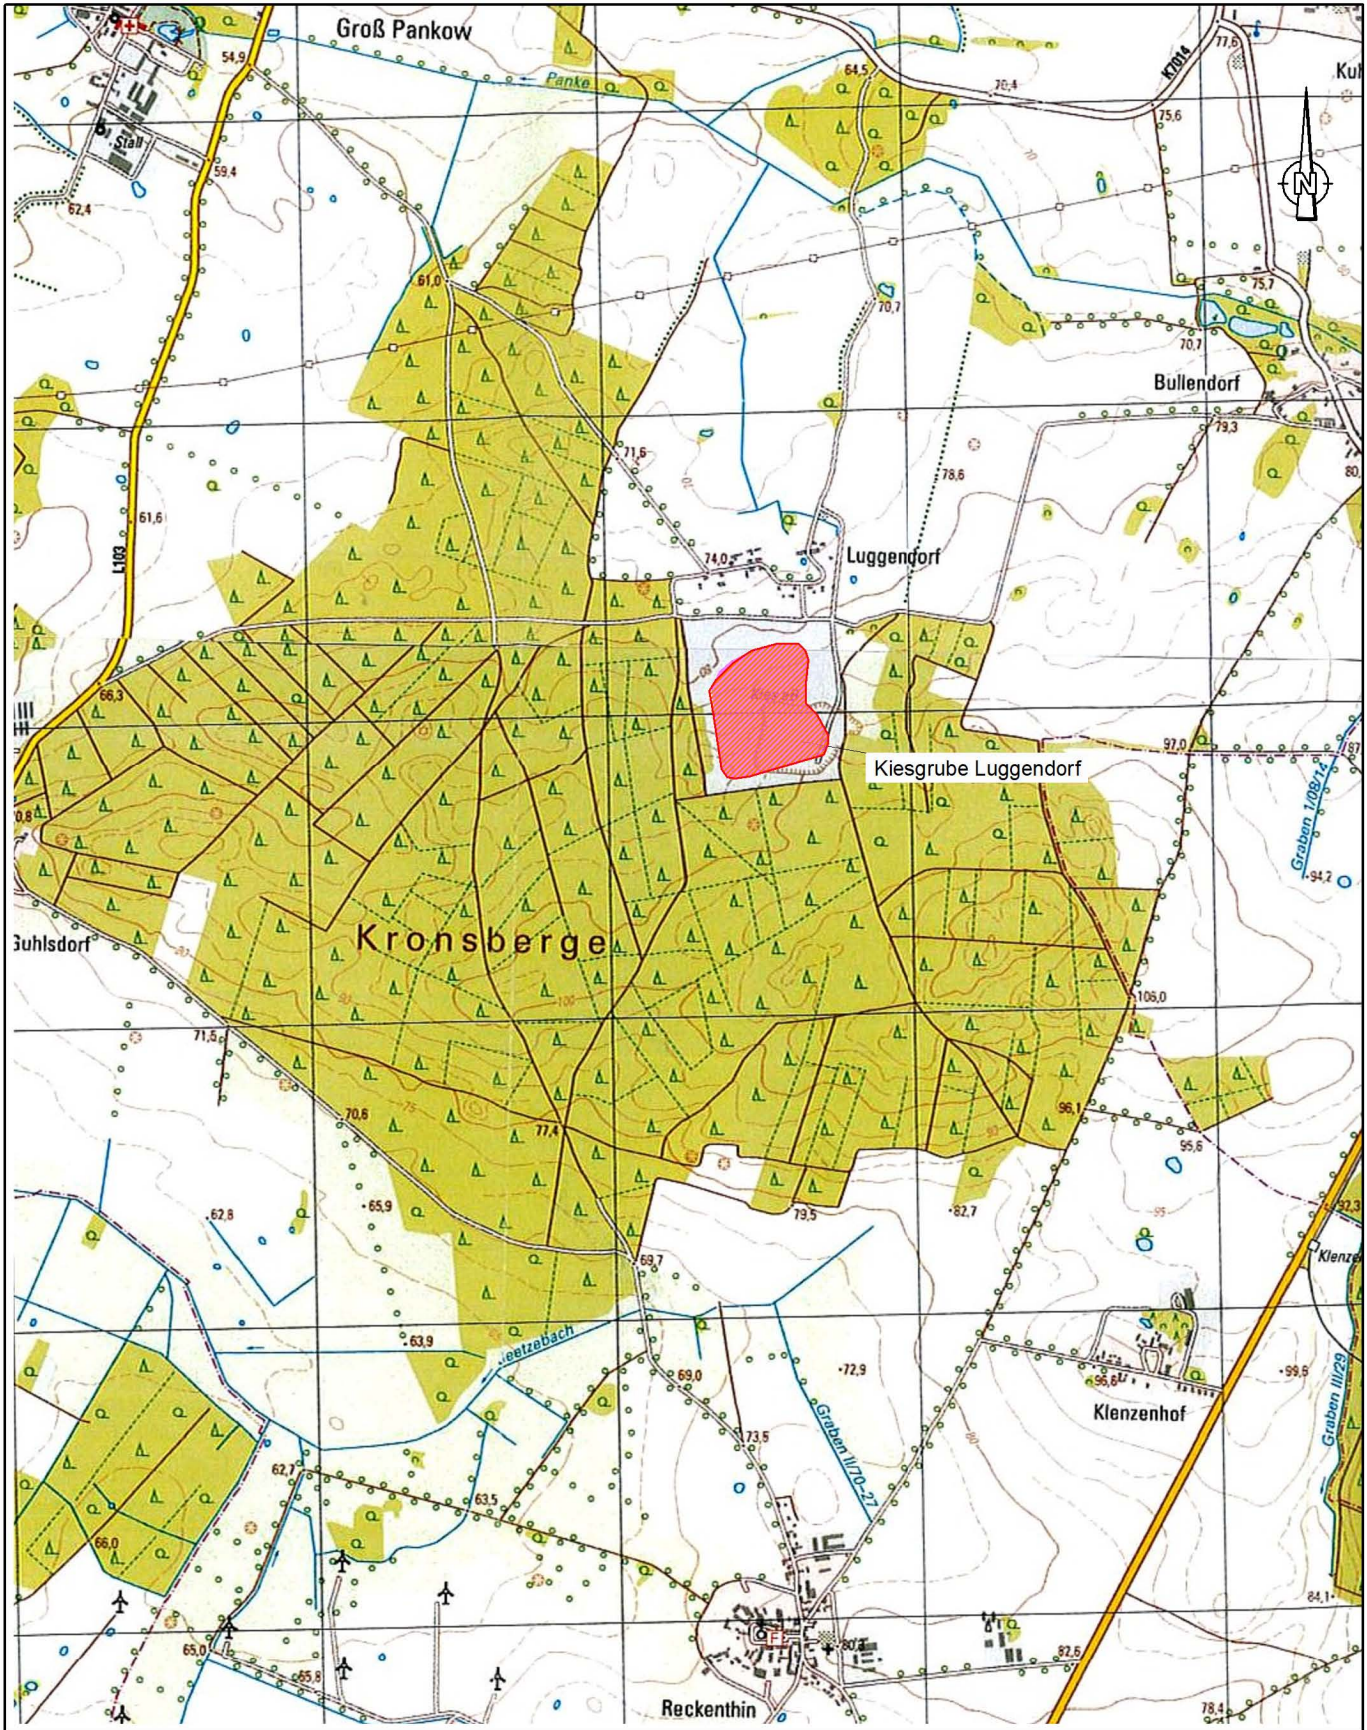


OBJEKT / BAUWERK

Kiessandtagebau Luggendorf

PROJEKT

Errichtung einer Deponie gemäß DepV, DK I

PLANINHALT

Auszug aus der topographischen Karte

PLANUNGSPHASE

Genehmigungsplanung

LAGE- / HÖHENSTATUS

PLANVERFASSER

M&S UMWELTPROJEKT GMBH
www.mus-umweltprojekt.de
Zentrale Plauen Tel: +49 3741 572 19 0
Pfortenstraße 7 Fax: +49 3741 572 19 40
08527 Plauen Email: plauen@mus-umweltprojekt.de

GEZEICHNET / GEPRÜFT

S. Wolfram / R. Witz

PLANDATUM

30.10.18

UNTERSCHRIFT

DATEINAME

13_09_893_PL Kiesgrube Luggendorf / GPL-ANL1.3-Übersicht-TK25.PLT

AUFTRAGGEBER

PS Bauschutt GmbH
Reetzer Chaussee 1
19348 Perleberg

BAUHERR

PS Bauschutt GmbH

MASSSTAB

1 : 25.000

FORMAT

A4

PROJEKTNR

13/09/893 PI

PLANNR

Anl. 1.3

BLATTNR

-