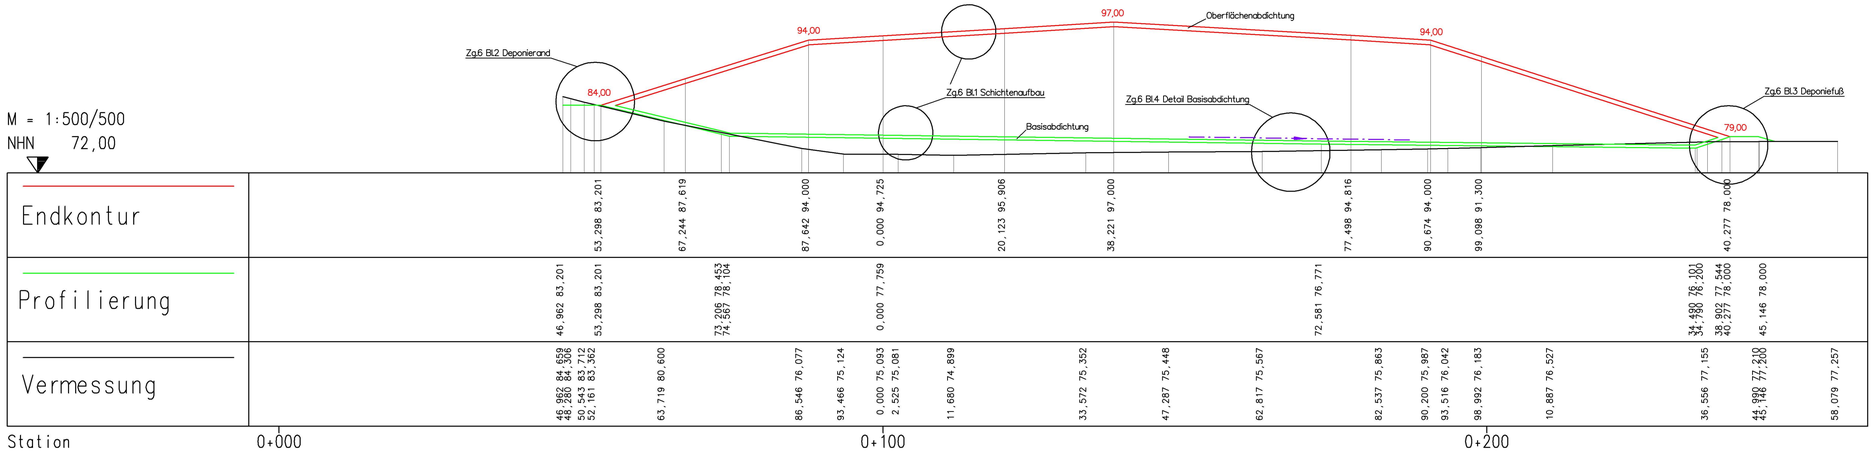


- Details Sickerwasserfassung s. Zg. 6.5
- Details Oberflächenwasserfassung s. Zg. 6.6

OBJEKT / BAUWERK

Kiessandtagebau Luggendorf

PROJEKT

Errichtung einer Deponie gemäß DepV, DK I

PROJEKTNR

13/09/893 PI

PLANINHALT

Deponiequerschnitt

LAGE- / HÖHENSTATUS

RD83 / NHN

PLANUNGSPHASE

Genehmigungsplanung

PLANVERFASSER

M&S UMWELTPROJEKT GMBH
www.mus-umweltprojekt.de
Zentrale Plauen Tel: +49 3741 572 19 0
Pförtenstraße 7 Fax: +49 3741 572 40
08527 Plauen Email:plauen@mus-umweltprojekt.de

GEZEICHNET / GEPRÜFT

S. Wolfram / R. Witz

PLANDATUM

30.10.18

UNTERSCHRIFT

DATEINAME

13_09_893_PL Kiesgrube Luggendorf / GPL_7205.3-Deponie-QSPLT

AUFTRAGGEBER

PS Bauschutt GmbH
Reetzer Chaussee 1
19348 Perleberg

BAUHERR

PS Bauschutt GmbH

MASSSTAB

1 : 500/500

FORMAT

851 x 297

UNTERSCHRIFT

PLANNR

05

BLATTNR

3