

Aufbau Oberflächenabdichtung

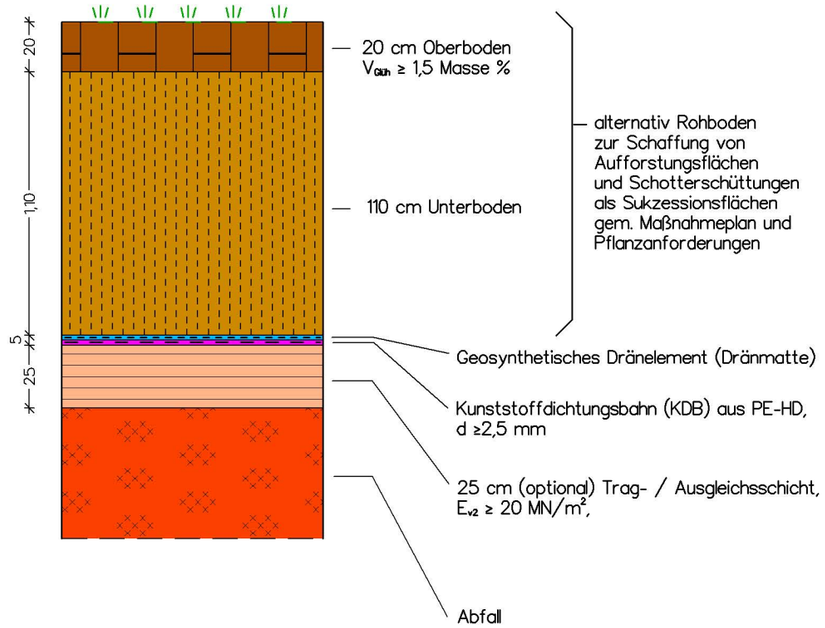

Aufbau Basisabdichtung

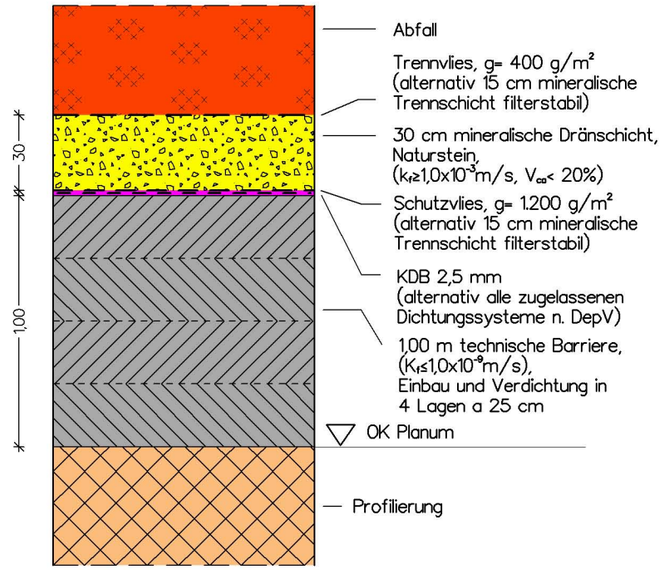

Alle Materialanforderungen gemäß DepV und BQS

OBJEKT / BAUWERK
Kiessandtagebau Luggendorf

PROJEKT
Errichtung einer Deponie gemäß DepV, DK I

PLANINHALT
Detail Regelaufbau Abdichtungssysteme

PLANUNGSPHASE
Genehmigungsplanung

LAGE- / HÖHENSTATUS

PLANVERFASSER
M&S UMWELTPROJEKT GMBH
www.mus-umweltprojekt.de
Zentrale Plauen Tel.: +49 3741 572 19 0
Pfortenstraße 7 Fax: +49 3741 572 19 40
08527 Plauen Email: plauen@mus-umweltprojekt.de

GEZEICHNET / GEPRÜFT
S. Wolfram / R. Witz

PLANDATUM
30.10.18

UNTERSCHRIFT

DATEINAME
13_09_893_PL Kiesgrube Luggendorf / GPL-ZG06.1-Detail RegelaufbauPLT

AUFTRAGGEBER
PS Bauschutt GmbH
Reetzer Chaussee 1
19348 Perleberg

BAUHERR
PS Bauschutt GmbH

MASSSTAB
1 : 25

FORMAT
A3

PROJEKTNR
13/09/893 PI

PLANNR
06

BLATTNR
1