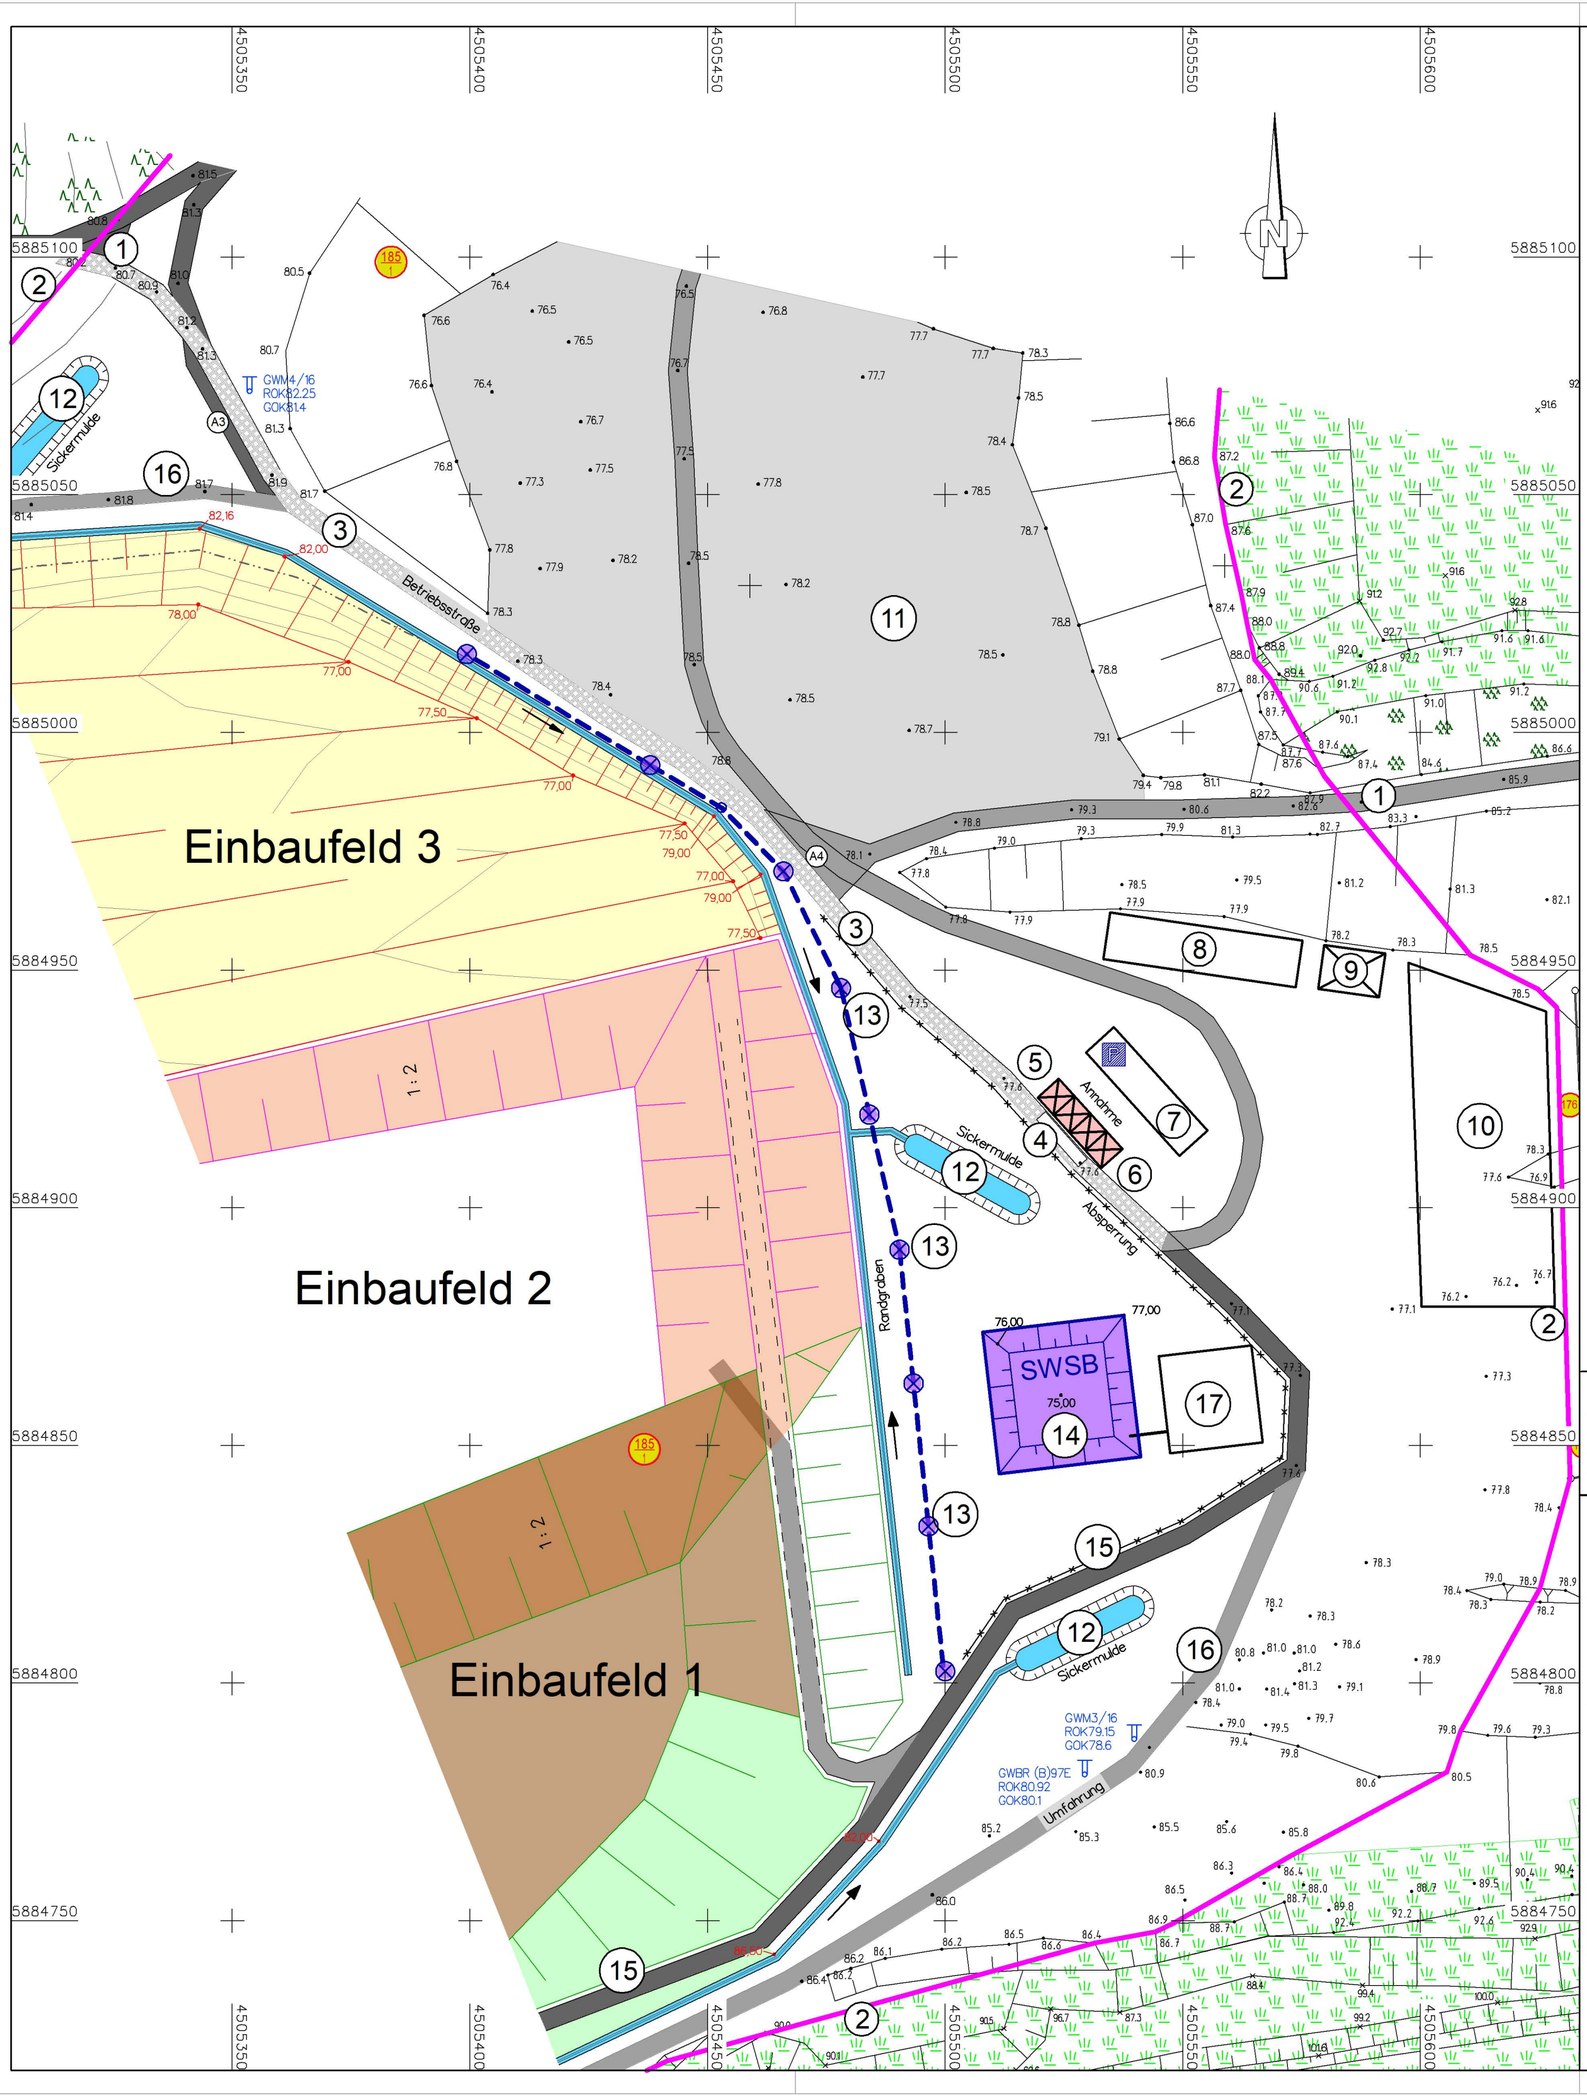


Legende:

- Anlagengrenze Deponie
- ① Tor
- ② Zaun
- ③ Betriebsstraße
- ④ Waage / Annahme
- ⑤ Aufenthalt / Büro
- ⑥ Sanitär / Umkleide
- ⑦ Parkplatz PKW
- ⑧ Stellplatz Baumaschinen
- ⑨ Lager Geräte
- ⑩ Materiallager
- ⑪ Baustofflager
- ⑫ Sickermulde
- ⑬ Sickerwasserschacht
- ⑭ Sickerwasserspeicherbecken
- ⑮ Deponieauffahrt
- ⑯ Deponieumfahrung
- ⑰ Sicherstellungsfläche

INDEX	ÄNDERUNG / ERGÄNZUNG	DATUM	NAME
-	-	-	-

OBJEKT / BAUWERK

Kiessandtagebau Luggendorf

PROJEKT

Errichtung einer Deponie gemäß DepV, DK I

PROJEKTNR

13/09/893 PI

PLANINHALT

Detailplan Annahmebereich

LAGE- / HÖHENSTATUS

RD83 / NHN

PLANUNGSPHASE

Genehmigungsplanung

PLANVERFASSER

® M&S UMWELTPROJEKT GMBH
www.mus-umweltprojekt.de
Zentrale Plauen Tel: +49 3741 572 19 0
Pförtenstraße 7 Fax: +49 3741 572 40
08527 Plauen Email: plauen@mus-umweltprojekt.de

GEZEICHNET / GEPRÜFT: S. Wolfram / R. Witz

UNTERSCHRIFT

PLANDATUM: 30.10.18

DATEINAME: 13_09_893_PL Kiesgrube Luggendorf / GPL-ZG06.10 Detail Annahmebereich.PLT

AUFTRAGGEBER

PS Bauschutt GmbH
Reetzer Chaussee 1
19348 Perleberg

BAUHERR: PS Bauschutt GmbH

UNTERSCHRIFT

MASSSTAB: 1 : 25

FORMAT: 530 x 440

PLANNR: 06

BLATTNR: 10

CARD/1