
Detail Deponiefuß, M 1:100

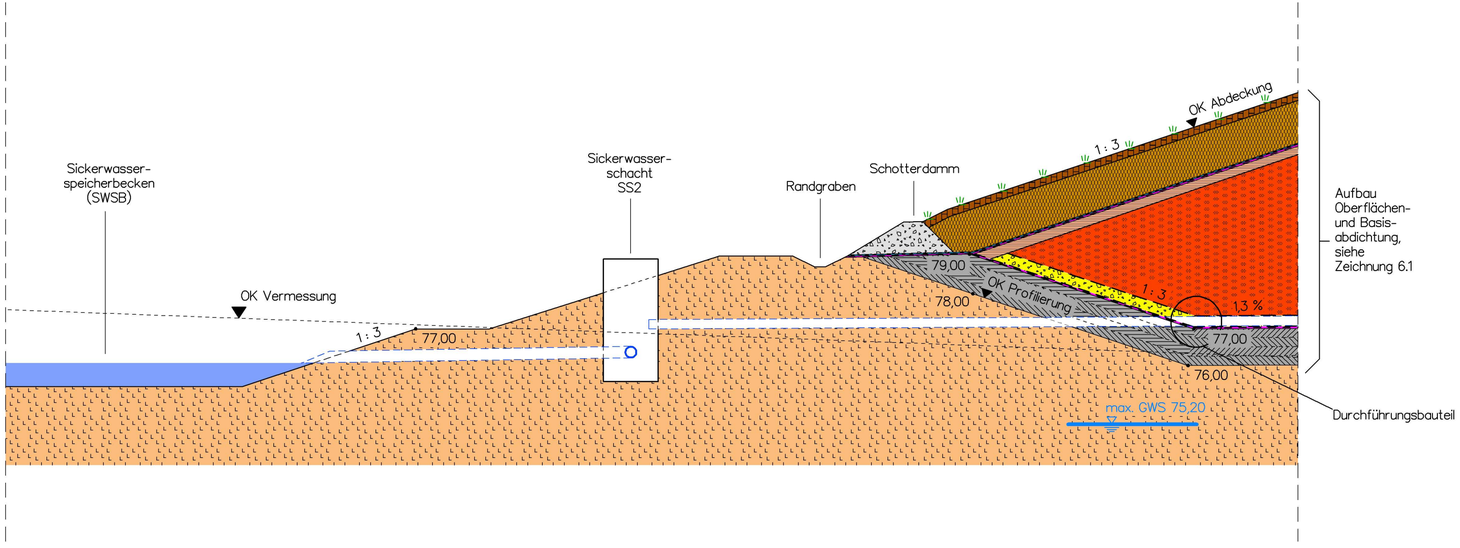

OBJEKT / BAUWERK

Kiessandtagebau Luggendorf

PROJEKT

Errichtung einer Deponie gemäß DepV, DK I

PROJEKTNR

13/09/893 PI

PLANINHALT

Detail Deponiefuß (Ostseite)

LAGE- / HÖHENSTATUS

PLANUNGSPHASE

Genehmigungsplanung

PLANVERFASSER

® M&S UMWELTPROJEKT GMBH
www.mus-umweltprojekt.de
Zentrale Plauen
Pfortenstraße 7
08527 Plauen
Tel: +49 3741 572 19 0
Fax: +49 3741 572 40
Email: plauen@mus-umweltprojekt.de

GEZEICHNET / GEPRÜFT

S. Wolfram / R. Witz

PLANDATUM

30.10.18

UNTERSCHRIFT

DATEINAME

13_09_893_PL Kiesgrube Luggendorf / GPL-Z006.3-Detail Dep-Fuß.PLT

AUFTRAGGEBER

PS Bauschutt GmbH
Reetzer Chaussee 1
19348 Perleberg

BAUHERR

PS Bauschutt GmbH

MASSSTAB

1 : 100

FORMAT

702 x 295

UNTERSCHRIFT

PLANNR

06

BLATTNR

3

GARBI