

Detail Basisabdichtung, M 1:100

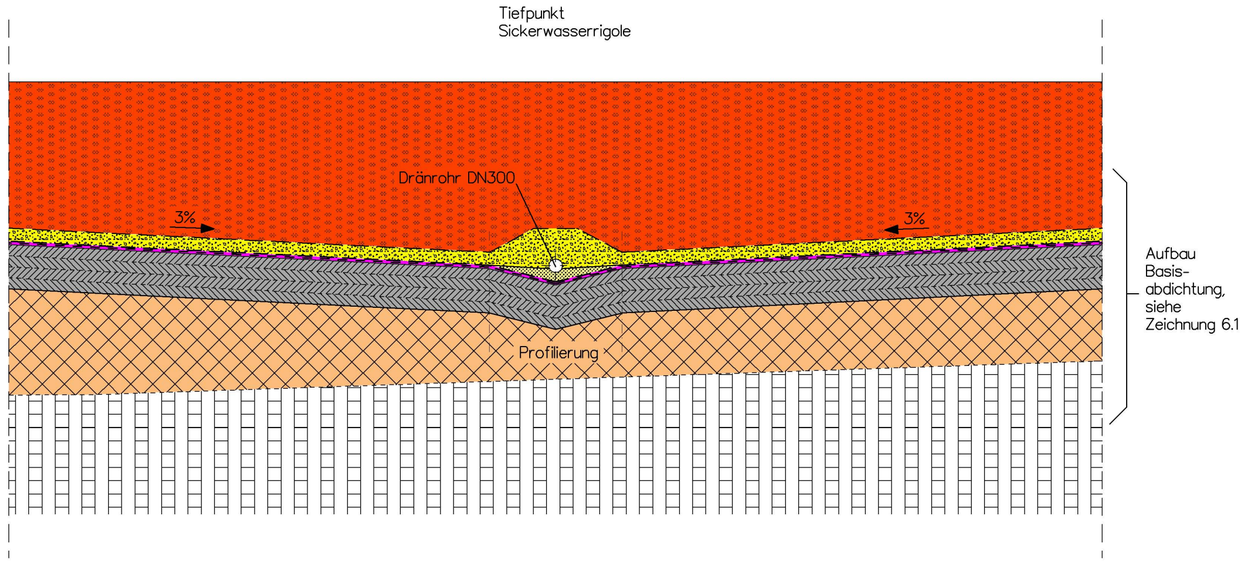

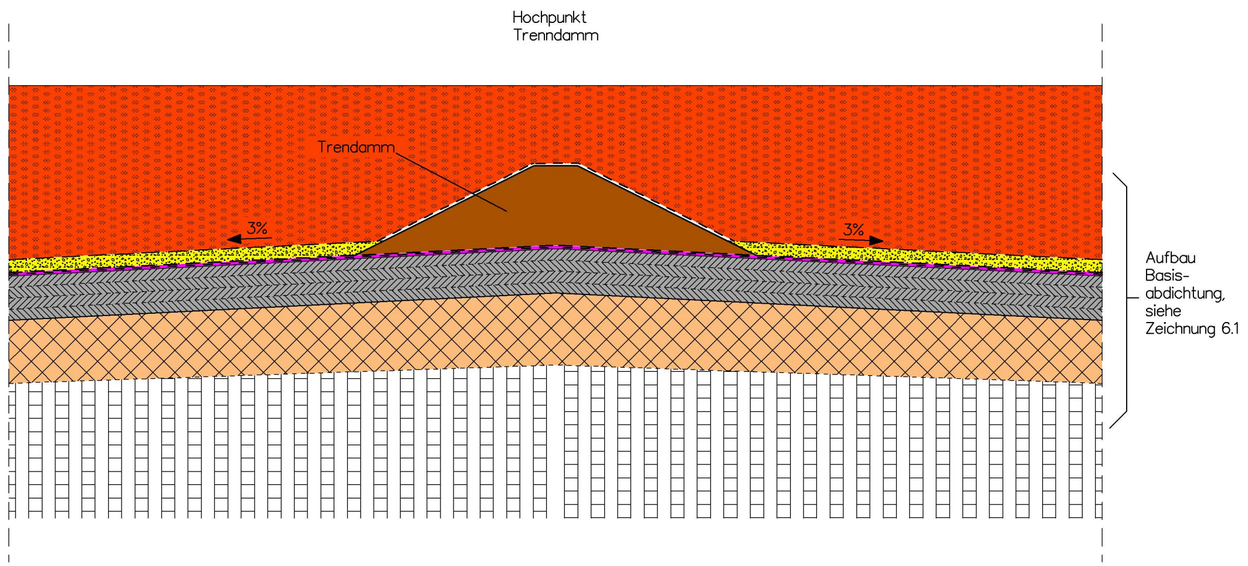

OBJEKT / BAUWERK

Kiessandtagebau Luggendorf

PROJEKT

Errichtung einer Deponie gemäß DepV, DK I

PROJEKTNR

13/09/893 PI

PLANINHALT

Detail Basisabdichtung

LAGE- / HÖHENSTATUS

PLANUNGSPHASE

Genehmigungsplanung

PLANVERFASSER

® M&S UMWELTPROJEKT GMBH
www.mus-umweltprojekt.de
Zentrale Plauen Tel.: +49 3741 572 19 0
Pfortenstraße 7 Fax: +49 3741 572 40
08527 Plauen Email: plauen@mus-umweltprojekt.de

GEZEICHNET / GEPRÜFT

S. Wolfram / R. Witz

UNTERSCHRIFT

PLANDATUM

30.10.18

DATEINAME

13_09_893_PL Kiesgrube Luggendorf / GPL-ZG06.4-Detail BasisabdichtungPLT

AUFTRAGGEBER

PS Bauschutt GmbH
Reetzer Chaussee 1
19348 Perleberg

BAUHERR

PS Bauschutt GmbH

UNTERSCHRIFT

MASSSTAB

1 : 100

FORMAT

580 x 415

PLANNR

06

BLATTNR

4

CARD/1