


Detail Speicherbecken

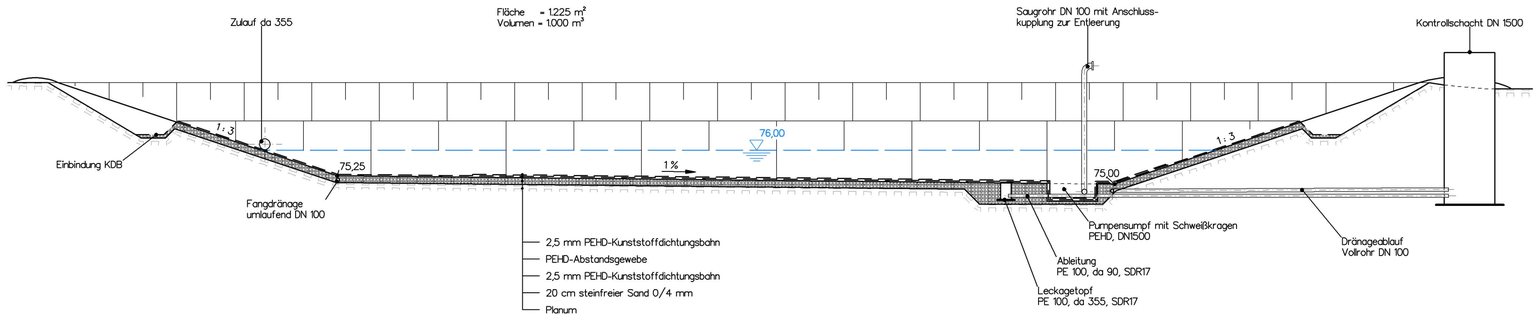


Detail Sickerwasserdränage

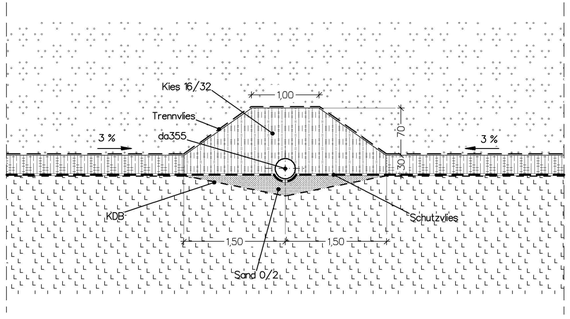

Detail Durchführungsbauteil

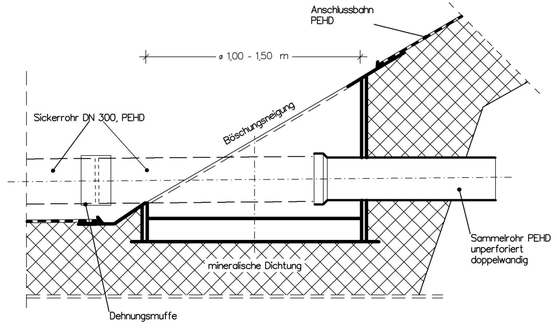

Detail Sammelschacht

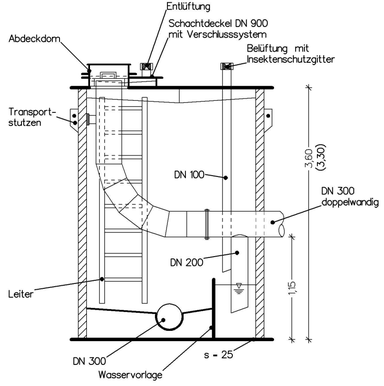

OBJEKT / BAUWERK

Kiessandtagebau Luggendorf

PROJEKT

Errichtung einer Deponie gemäß DepV, DK I

PROJEKTNR

13/09/893 Pl

PLANINHALT

Details Sickerwasserfassung

LAGE- / HÖHENSTATUS

PLANUNGSPHASE

Genehmigungsplanung

PLANVERFASSER

M&S UMWELTPROJEKT GMBH
www.mus-umweltprojekt.de
Zentrale Plauen Tel. +49 3741 572 19 9
Pfortenstraße 7 Fax +49 3741 572 40
08527 Plauen Email plauen@mus-umweltprojekt.de

GEZEICHNET / GEPRÜFT

S. Wolfram / R. Witz

PLANDATUM

30.10.18

UNTERSCHRIFT

DATEINAME

13_09_893_PL Kiesgrube Luggendorf / GPL-Z0065-Details Sickerwasser.PLT

AUFTRAGGEBER

PS Bauschutt GmbH
Reetzer Chaussee 1
19348 Perleberg

BAUHERR

PS Bauschutt GmbH

UNTERSCHRIFT

MASSSTAB

ohne

FORMAT

760 x 295

PLANNR

06

BLATTNR

5