

Randgraben, M 1 : 10


Ausbau 1 — 20 cm Schotterrasen 16/56 mm

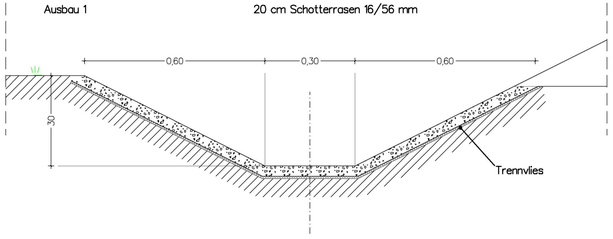


Ausbau 2 — 20 cm Schotterpackung 45/63 mm

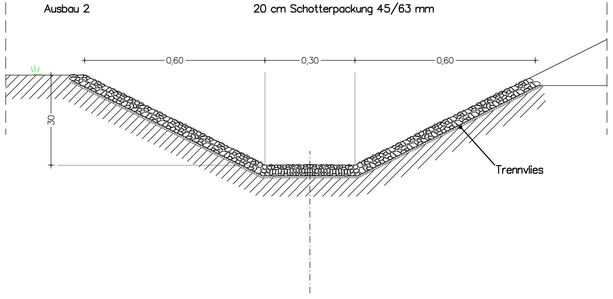


Ausbau 3 — 20 cm Steinsatz (Setzpack) 100/200 mm

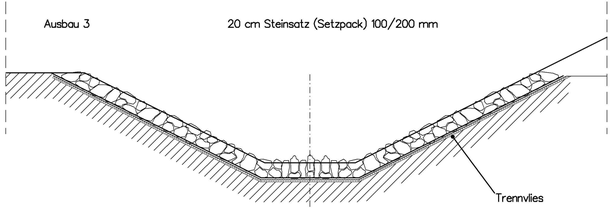

Sickermulde, M 1 : 250

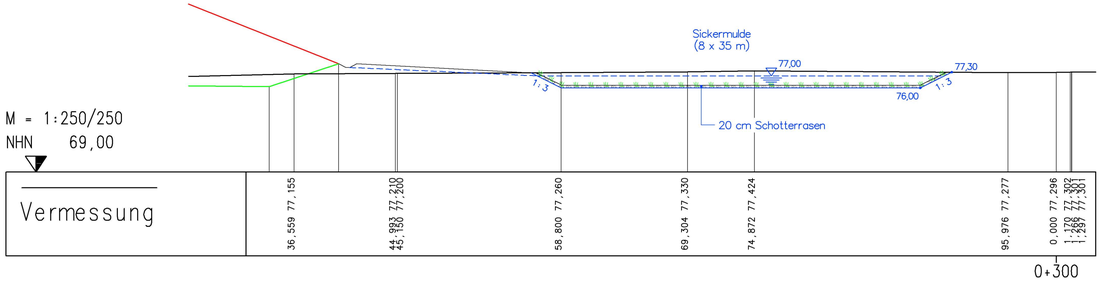

Kaskade, M 1 : 25

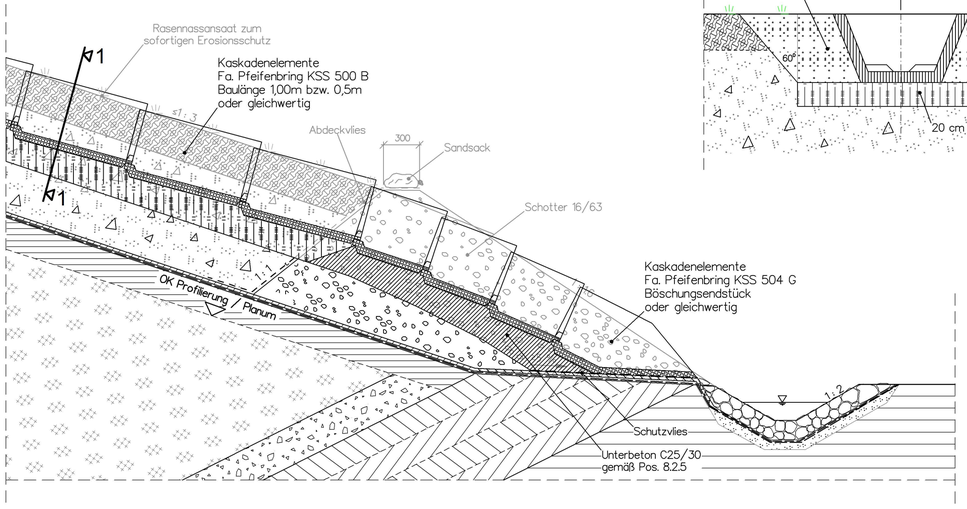

Schnitt 1 - 1, M 1 : 25

INDEX	ÄNDERUNG / ERGÄNZUNG	DATUM	NAME
-	-	-	-

OBJEKT / BAUWERK

Kiessandtagebau Luggendorf

PROJEKT

Errichtung einer Deponie gemäß DepV, DK I

PROJEKTNR: 13/09/893 PI

PLANINHALT

Details Oberflächenwasserfassung

LAGE- / HÖHENSTATUS: RD83 / NHN

PLANUNGSPHASE: Genehmigungsplanung

PLANVERFASSER

® M&S UMWELTPROJEKT GMBH
www.mus-umweltprojekt.de
Zentrale Plauen
Pfortenstraße 7
08527 Plauen
Tel. +49 3741 572 19 0
Fax +49 3741 572 40
Email: plauen@mus-umweltprojekt.de

GEZEICHNET / GEPRÜFT: S. Wolfram / R. Witz

UNTERSCHRIFT

PLANDATUM: 30.10.18

DATEINAME: 13_09_893_PL Kiesgrube Luggendorf / GPL-Z006.6-Details Oberflächenwasser.PLT

AUFTRAGGEBER

PS Bauschutt GmbH
Reetzer Chaussee 1
19348 Perleberg

BAUHERR: PS Bauschutt GmbH

UNTERSCHRIFT

MASSSTAB: 1 : 10/25/250

FORMAT: 855 x 380

PLANNR: 06

BLATTNR: 6