
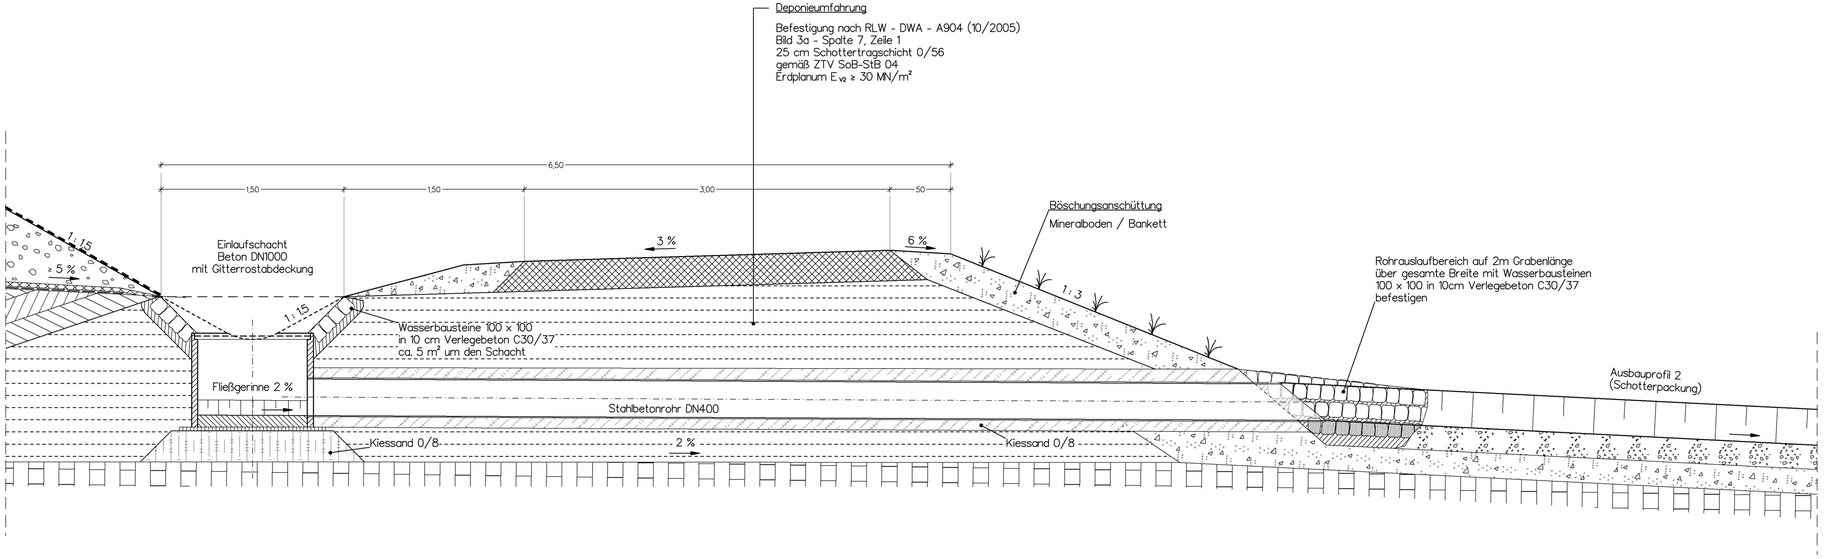


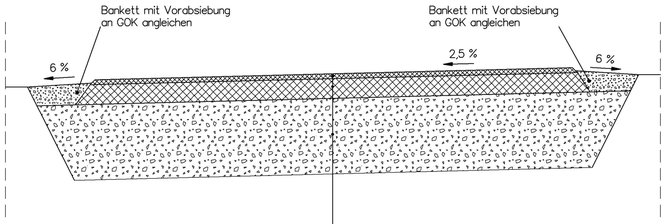

Betriebsstraße

Belastungsklasse 1,0, Tafel 1, Zeile 1

$E_{v2} \geq 120$ MN/m²
$E_{v2} \geq 45$ MN/m²

4 cm Asphalt-Deckschicht AC 8 DN 50/70
14 cm Asphalt-Tragschicht AC 32 TN 70/100
42 cm Frostschutzschicht 0/45
Erdplanum
60 cm Gesamtdicke

OBJEKT / BAUWERK

Kiessandtagebau Luggendorf

PROJEKT

Errichtung einer Deponie gemäß DepV, DK I

PROJEKTNR
13/09/893.PI

PLANINHALT

Detail Betriebsstraße, Deponieumfahrung

LAGE- / HÖHENSTATUS
RD83 / NHN

PLANUNGSPHASE
Genehmigungsplanung

PLANVERFASSER
M&S UMWELTPROJEKT GMBH
www.mus-umweltprojekt.de
Zentrale Plauen Tel: +49 3741 572 19 0
Pförtenstraße 7 Fax: +49 3741 572 40
08527 Plauen Email: plauen@mus-umweltprojekt.de

GEZEICHNET / GEPRÜFT
S. Wolfram / R. Witz

UNTERSCHRIFT

PLANDATUM
30.10.18

DATEINAME
13_09_893_PI_ Kiesgrube Luggendorf / GPL-ZO06.9 Detail Dep-Umfahrung.PLT

AUFTRAGGEBER
PS Bauschutt GmbH
Reetzer Chaussee 1
19348 Perleberg

BAUHERR
PS Bauschutt GmbH

UNTERSCHRIFT

MASSSTAB
1 : 25

FORMAT
84.3 x 40.5

PLANNR
06

BLATTNR
9