
Schnitt A-A

Stat. 0+190.000

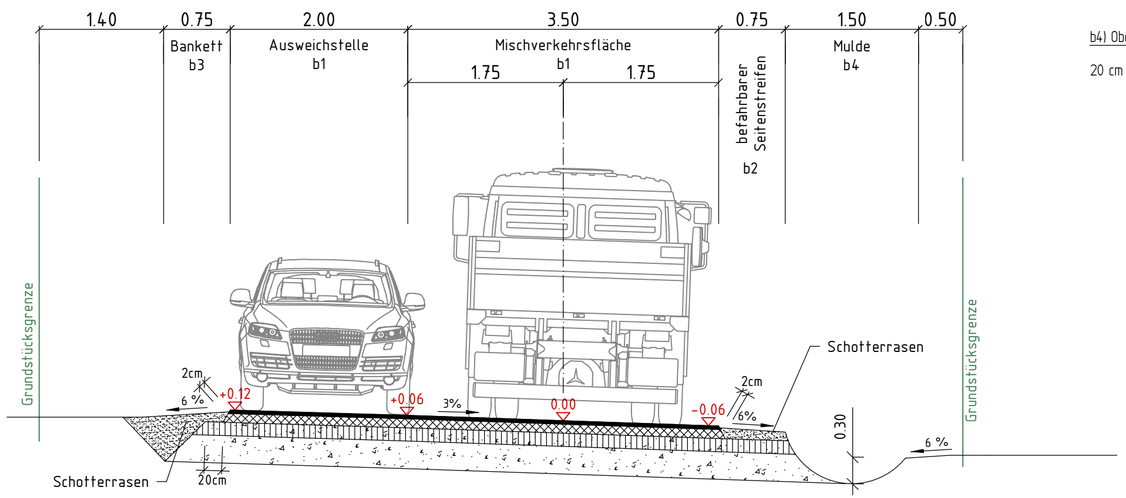

Bauweisen und Schichtdicken

b1) Oberbau Fahrbahn und Ausweichstelle
nach RStO 12, F3, Bk 1,0, Tafel 1, in Anlehnung Zeile 3

4 cm	Asphaltdecke SMA 11 S, 25/55-55 Abstreumaterial 1,5-2 kg/m² entstaubter Edelbrechsand, keine aufgehellte Decke, 0,2 kg/m² lösemittelhaltige Bitumenemulsion C60BP1-S
10 cm	Asphalttragschicht AC 22 TS, 70/100
15 cm	Schottertragschicht 0/32, $EV_2 \geq 150$ MN/m², RC, ph-Wert 7-7,5, Wasserdurchlässigkeitswert kf=10^{-5}m/s
31 cm	Frostschutzschicht 0/45, $EV_2 \geq 120$ MN/m², RC, ph-Wert 7-7,5, in 2-3 Lagen
60 cm	Gesamtaufbau

b2) Oberbau befahrbarer Seitenstreifen
nach RStO 12, F3, Bk 1,0, Tafel 1, in Anlehnung Zeile 3

min. 14 cm	Schotterrasen, Natursteinmischung 0/16-0/20-0/32, $EV_2 \geq 150$ MN/m²
15 cm	Schottertragschicht 0/32, $EV_2 \geq 150$ MN/m², RC, ph-Wert 7-7,5, Wasserdurchlässigkeitswert kf=10^{-5}m/s
31 cm	Frostschutzschicht 0/45, $EV_2 \geq 120$ MN/m², RC, ph-Wert 7-7,5, in 2-3 Lagen
60 cm	Gesamtaufbau

b3) Oberbau Bankett

min 25 cm	Schotterrasen, Natursteinmischung 0/16-0/20-0/32, $EV_2 \geq 150$ MN/m²

b4) Oberbau Mulde

	Rasenansaat
20 cm	Oberboden

Plangrundlage	aufgestellt von	Stand
Vermessung / Kataster		
Fremdplanung		

merkel INGENIEUR CONSULT
Dipl.-Ing. Nils Christoph Merkel
Beratender Ingenieur
Planung, Bauleitung, Gutachten
Zertifiziert nach ISO 9001:2015
Orenstein & Koppel-Straße 15
14482 Potsdam
Tel.: 0331 - 74364-0, Fax: 0331 - 7436410
E-mail: nl-potsdam@merkel-mic.de

bearbeitet	Lütche
gezeichnet	Schmidt
geprüft	
herausgegeben	27.09.2018

18 107 000

Träger der Baumaßnahme

PS Bauschutt GmbH
Reetzer Chaussee 1
19348 Perleberg

geprüft/ gesehen

Machbarkeitsstudie

Luggendorf

Unterlage 6 Index
Blatt-Nr. 1/1

Straßenquerschnitt A - A

Lagesystem Höhensystem

Maßstab 1 : 50

Erschließung Deponie Luggendorf

geprüft/ gesehen

geprüft/ gesehen

Datei: W:\projekte\2018\18107000\02_CAD\02_Vorplanung\Plan\RQ-Luggendorf.dwg
zuletzt bearbeitet und vorgeprüft am: 27.09.2018 durch: Schmidt