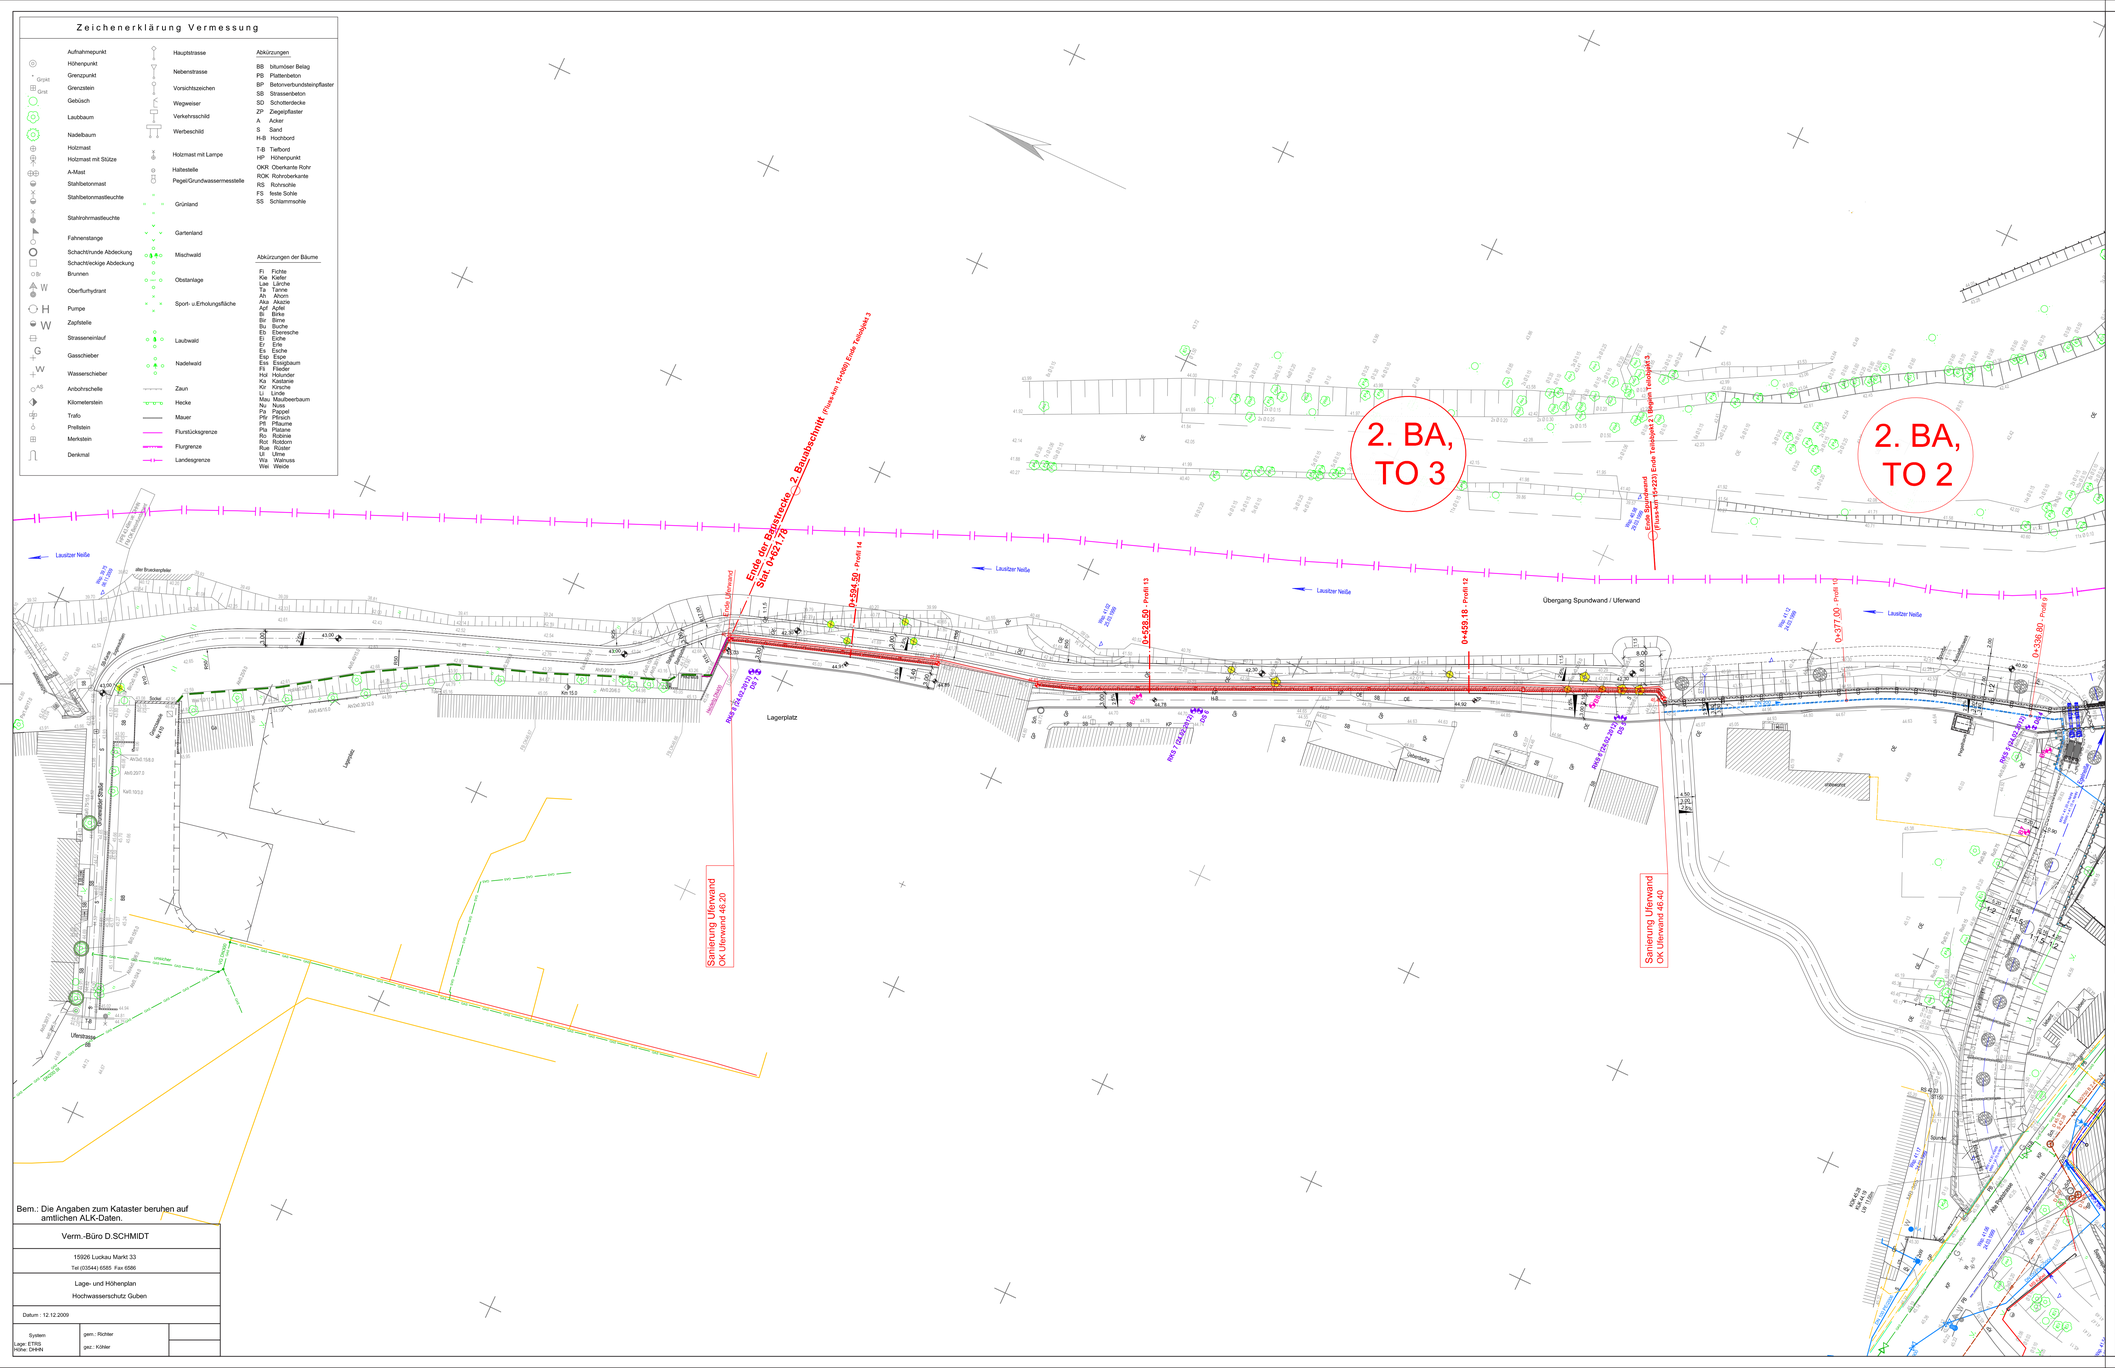


Bem.: Die Angaben zum Kataster beruhen auf amtlichen ALK-Daten.

Verm.-Büro D.SCHMIDT	
15926 Luckau Markt 33 Tel (03544) 6585 Fax 6586	
Lage- und Höhenplan Hochwasserschutz Guben	
Datum : 12.12.2009	
System Lage: ETRS Höhe: DHHN	gem.: Richter gez.: Köhler

Index	Datum	Name	Änderung
e			
d			
c			
b			
a			

Bauherr:	Landesamt für Umwelt Referat W21 Seeburger Chaussee 2 14476 Potsdam OT Groß Glienicke	Zeichner:	Ginsel / Berger
		Bearbeiter:	Möller
Planung:	Ingenieurbüro PROKON Beratung und Bauplanung GmbH, An der Kupka 1 15907 Lübben, Tel. (03546) 27 82 9 - 0 Fax 27 82 9 -19	Projektleiter:	Möller
Vorhaben:	Hochwasserschutz Guben Neiße km 15+223 bis 15+000 2. Bauabschnitt: Teilobjekt 3	Phase:	3
Benennung:	Bestandsleitungsplan Sanierung Uferwand	Maßstab: 1 : 500	Unterlage: 5
Vertr.-Nr.: 9 1544 04	Ort/Datum: Lübben 11/2015	Höhen: DHHN	Nr.: 5.2