

Lageplanausschnitt
M 1 : 100

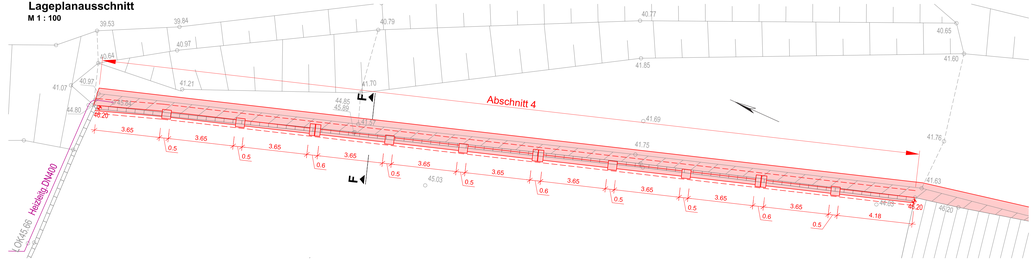


Draufsicht
Abschnitt 4, M 1 : 50 (Angaben in m, cm)




Ansicht
Abschnitt 4, M 1 : 50 (Angaben in m, cm)

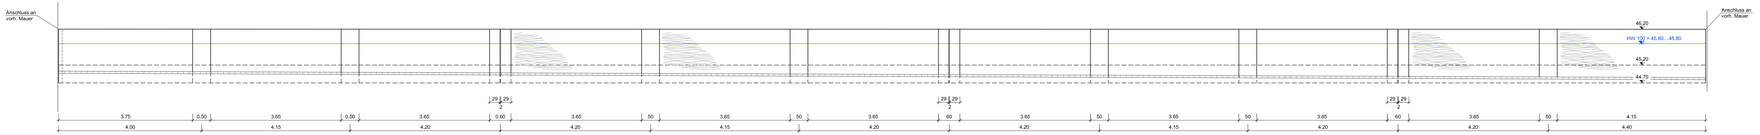

Schnitt F - F
M 1 : 25 (Angaben in m, cm)

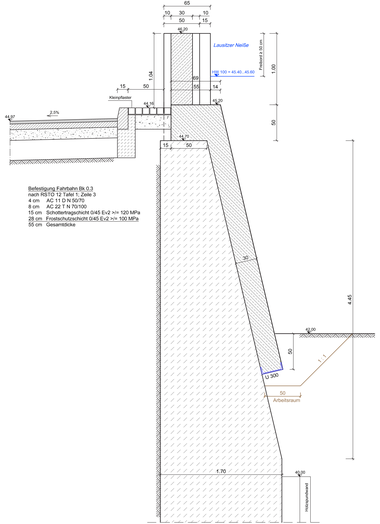

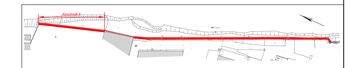

Index	Datum	Name	Änderung
e			
d			
c			
b			
a			

Bauherr:
Landesamt für Umwelt Brandenburg
Referat W21
Seeburger Chaussee 2 / 14476 Potsdam OT Groß Glienicke

Planung:
Ingenieurbüro PROKON
Beratung und Bauplanung GmbH, An der Kupka 1
15907 Lübben, Tel. (03546) 27 82 9 - 0 Fax 27 82 9 -19

Vorhaben:
Hochwasserschutz Guben
Neiße km 15+223 bis 15+000
2. Bauabschnitt: Teildeich 3

Benennung:
Bauwerkszeichnung
Sanierung Uferwand, Abschnitt 4

Zeichner:	Berger / Nagora
Bearbeiter:	Möller
Projektleiter:	Möller
Phase:	3 - 4
Maßstab:	1:100/50/25
Unterlage:	8
Höhen-Nr.:	NHN
	8.4

Vertr.-Nr.: 9 1544 04
Ort/Datum: Lübben 07/2016