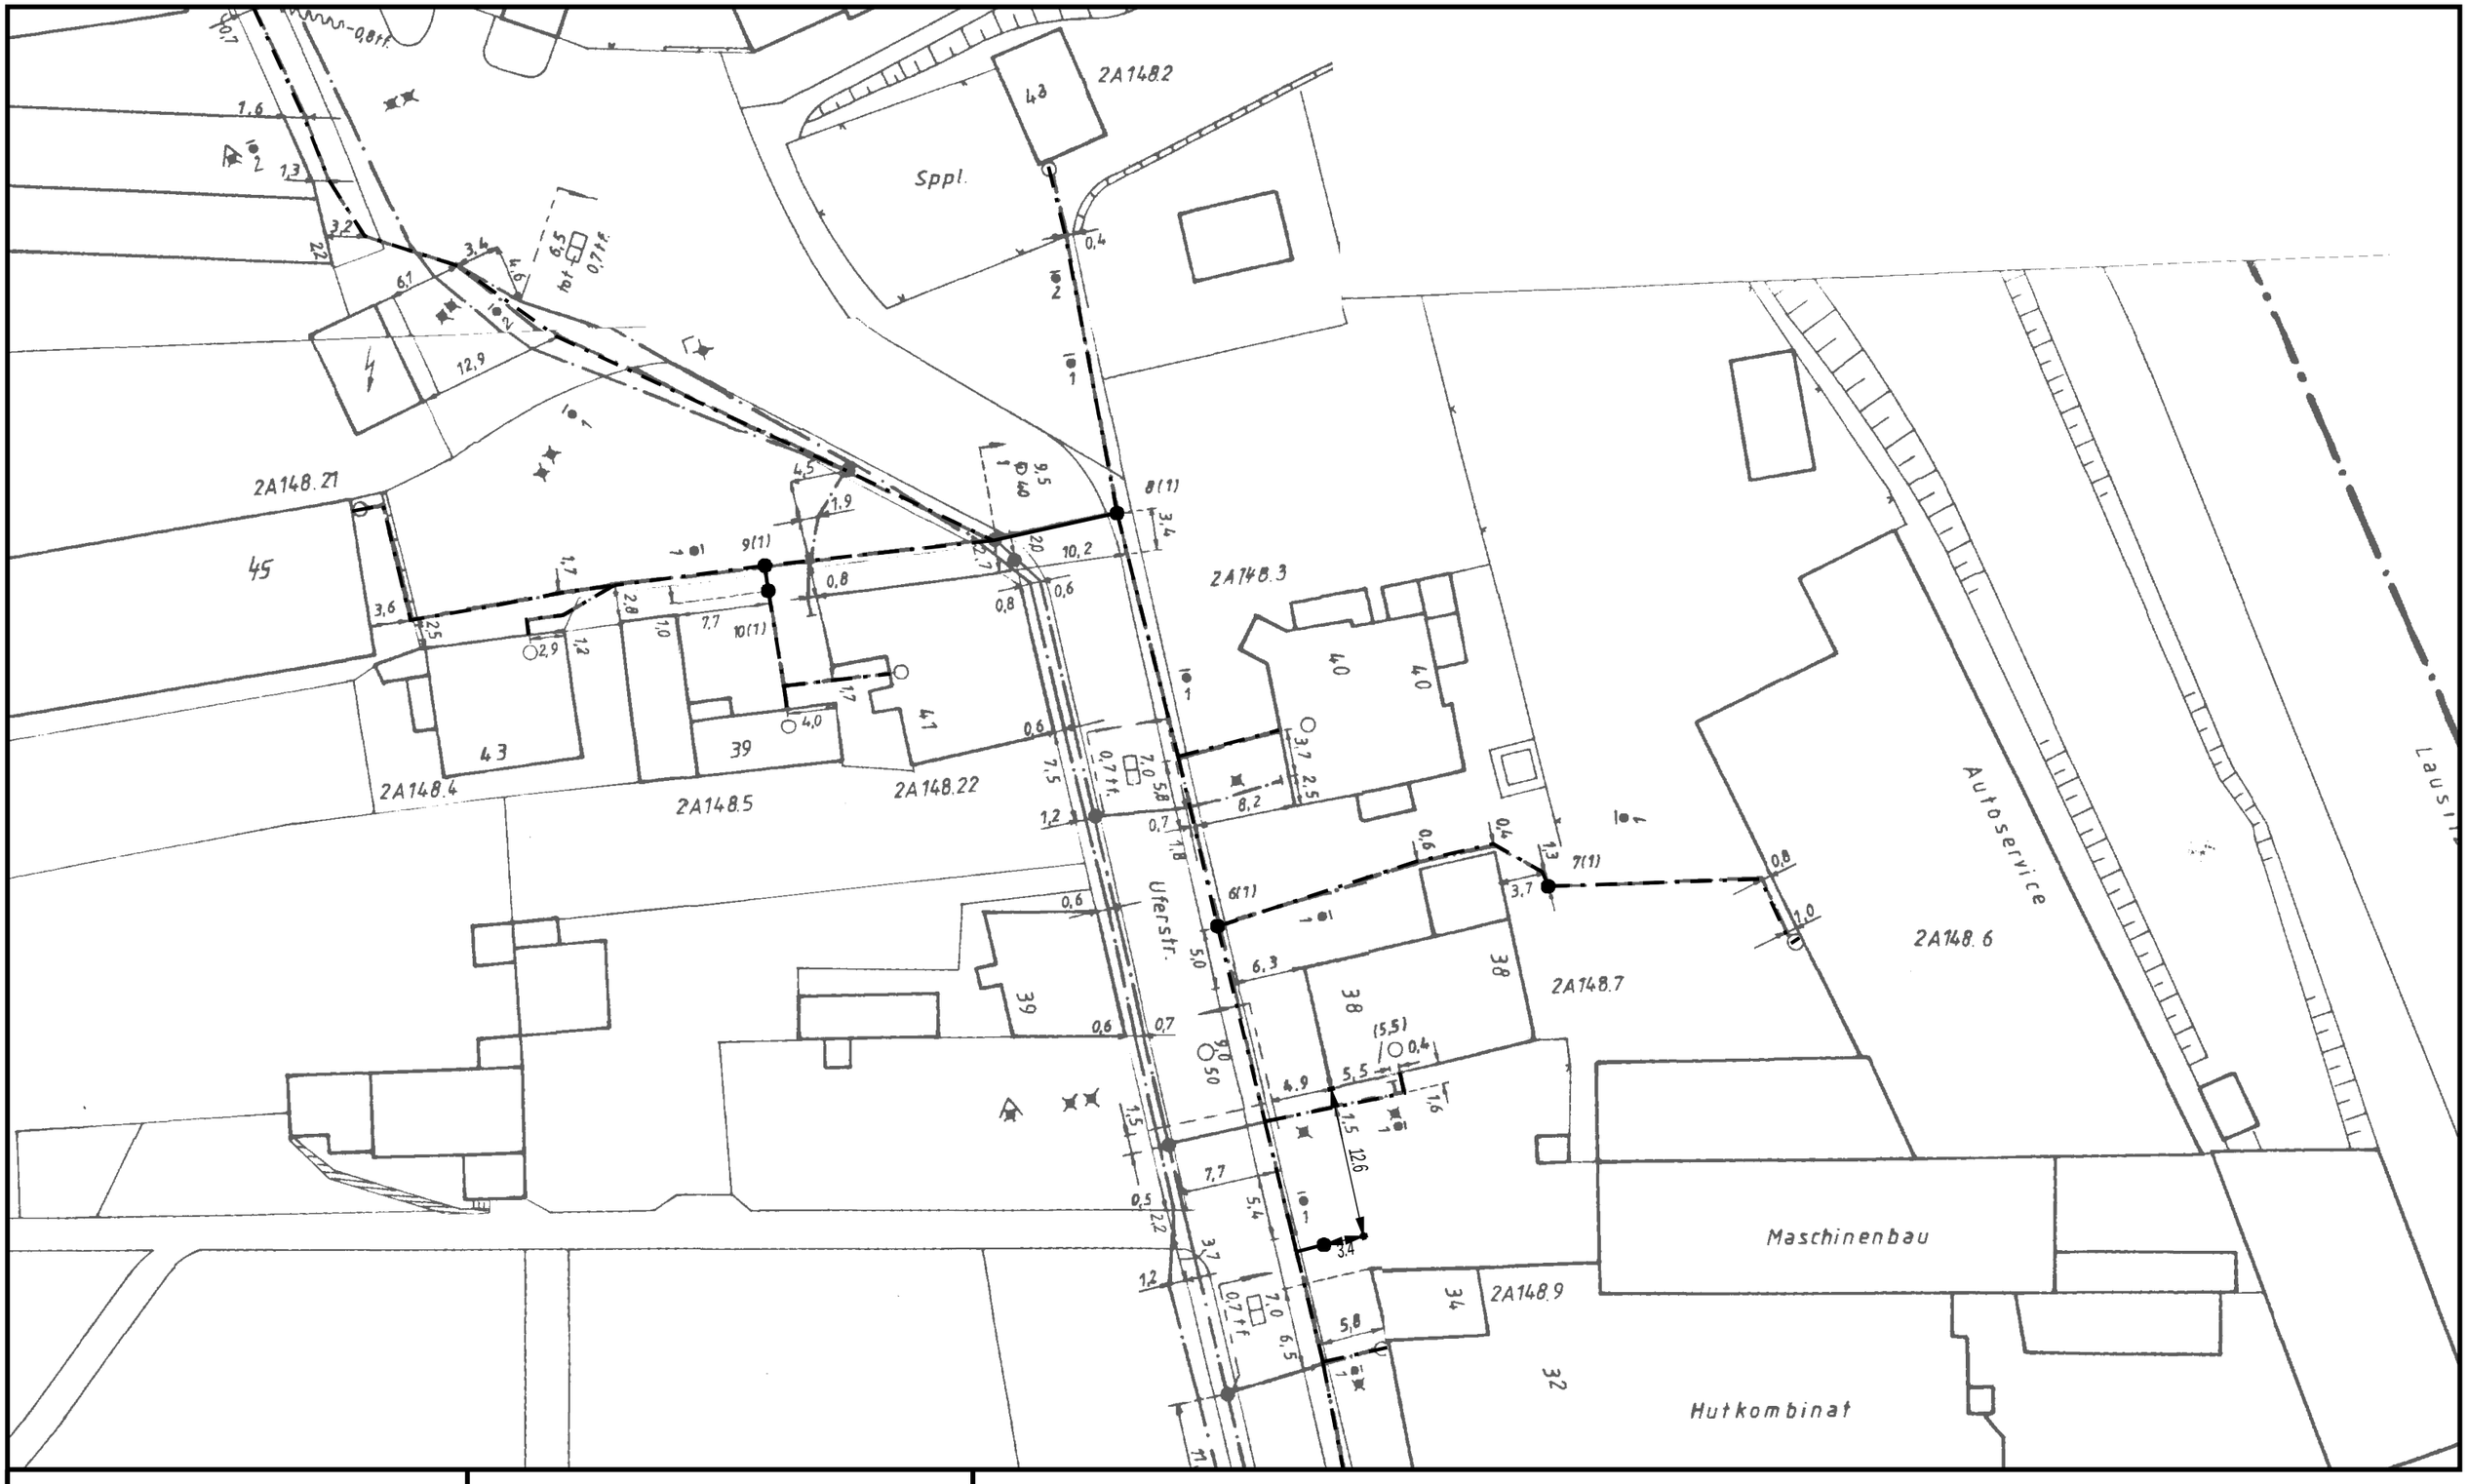



| | |
|---|---|
| **Datum/Uhrzeit: 24.10.2014 11:49** | **Referenznr.: 06860867_6** |
| **Uferstr. 22** | |
| **PTI / DB: 11 Ostsachsen/Südbrandenburg / Cottbus** | |
| **Kontakt (PTI): 0800 3301000** | |
| **Maßstab: 1:500 bei DIN A3** | **gültig bis: 23.11.2014** |

# Trassenauskunft Kabel