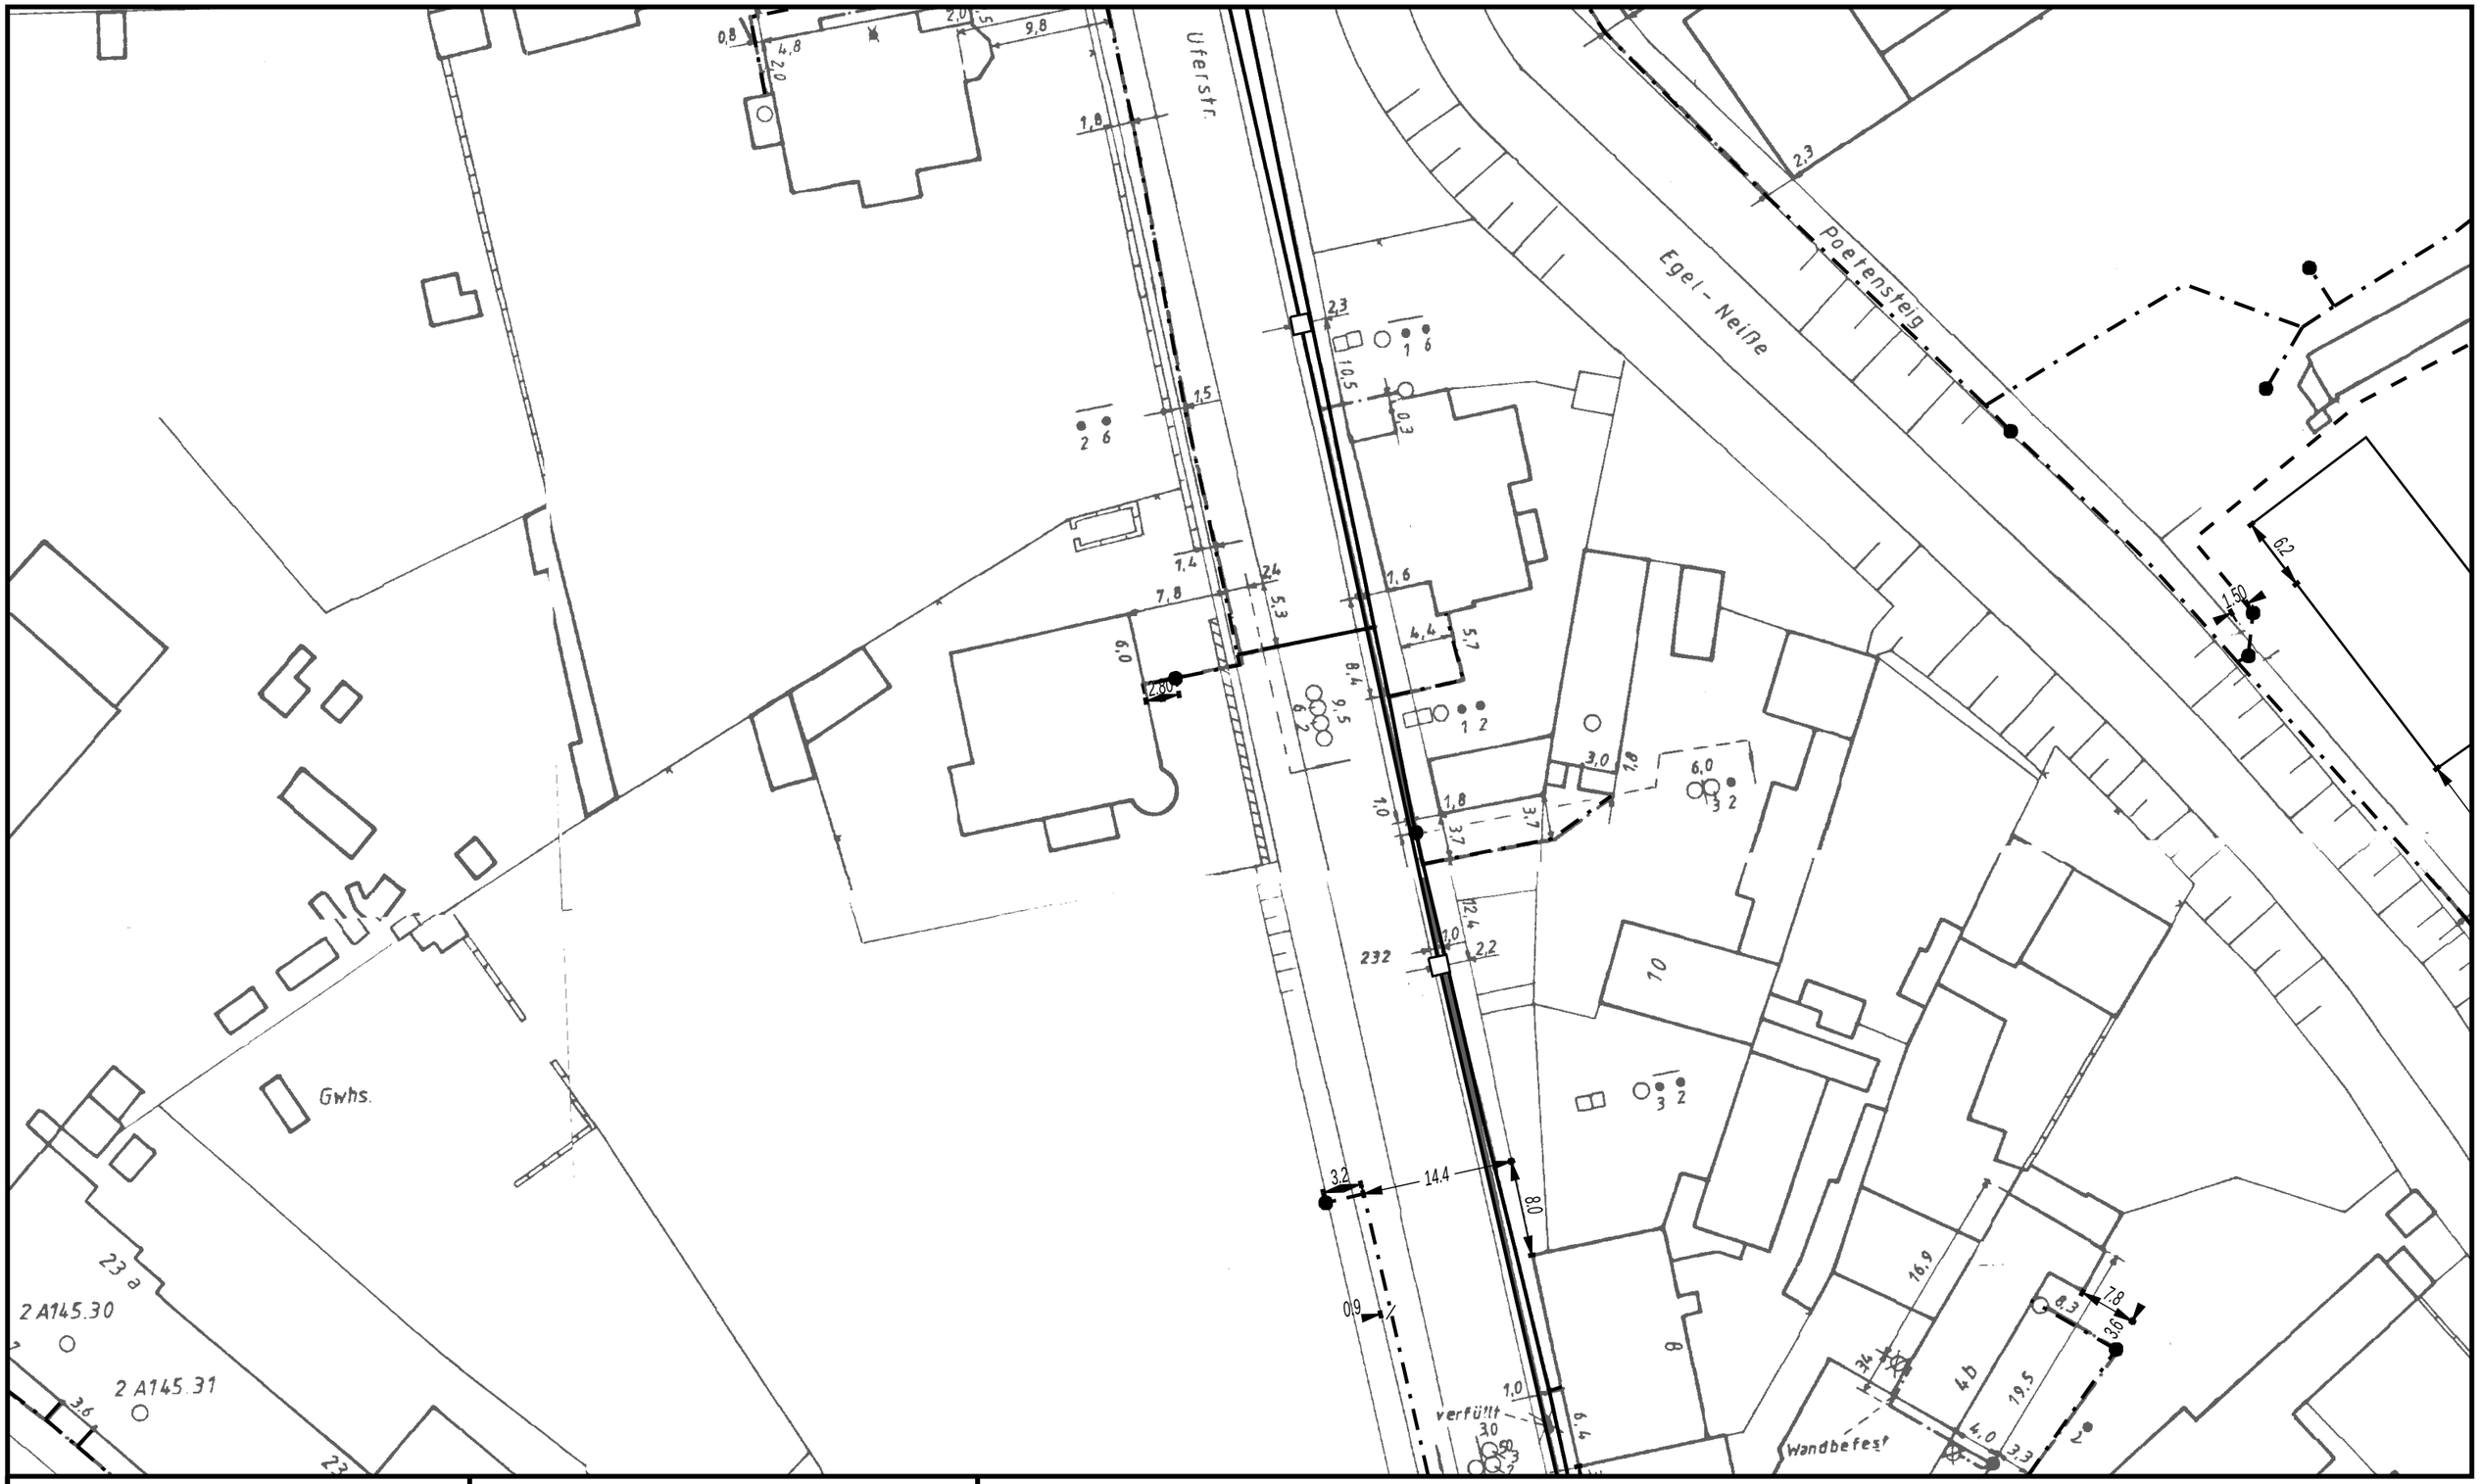


Datum/Uhrzeit: 24.10.2014 11:44	**Referenznr.: 06860867_1**
Uferstr. 22	
PTI / DB: 11 Ostsachsen/Südbrandenburg / Cottbus	
Kontakt (PTI): 0800 3301000	
Maßstab: 1:500 bei DIN A3	**gültig bis: 23.11.2014**

Trassenauskunft Kabel