
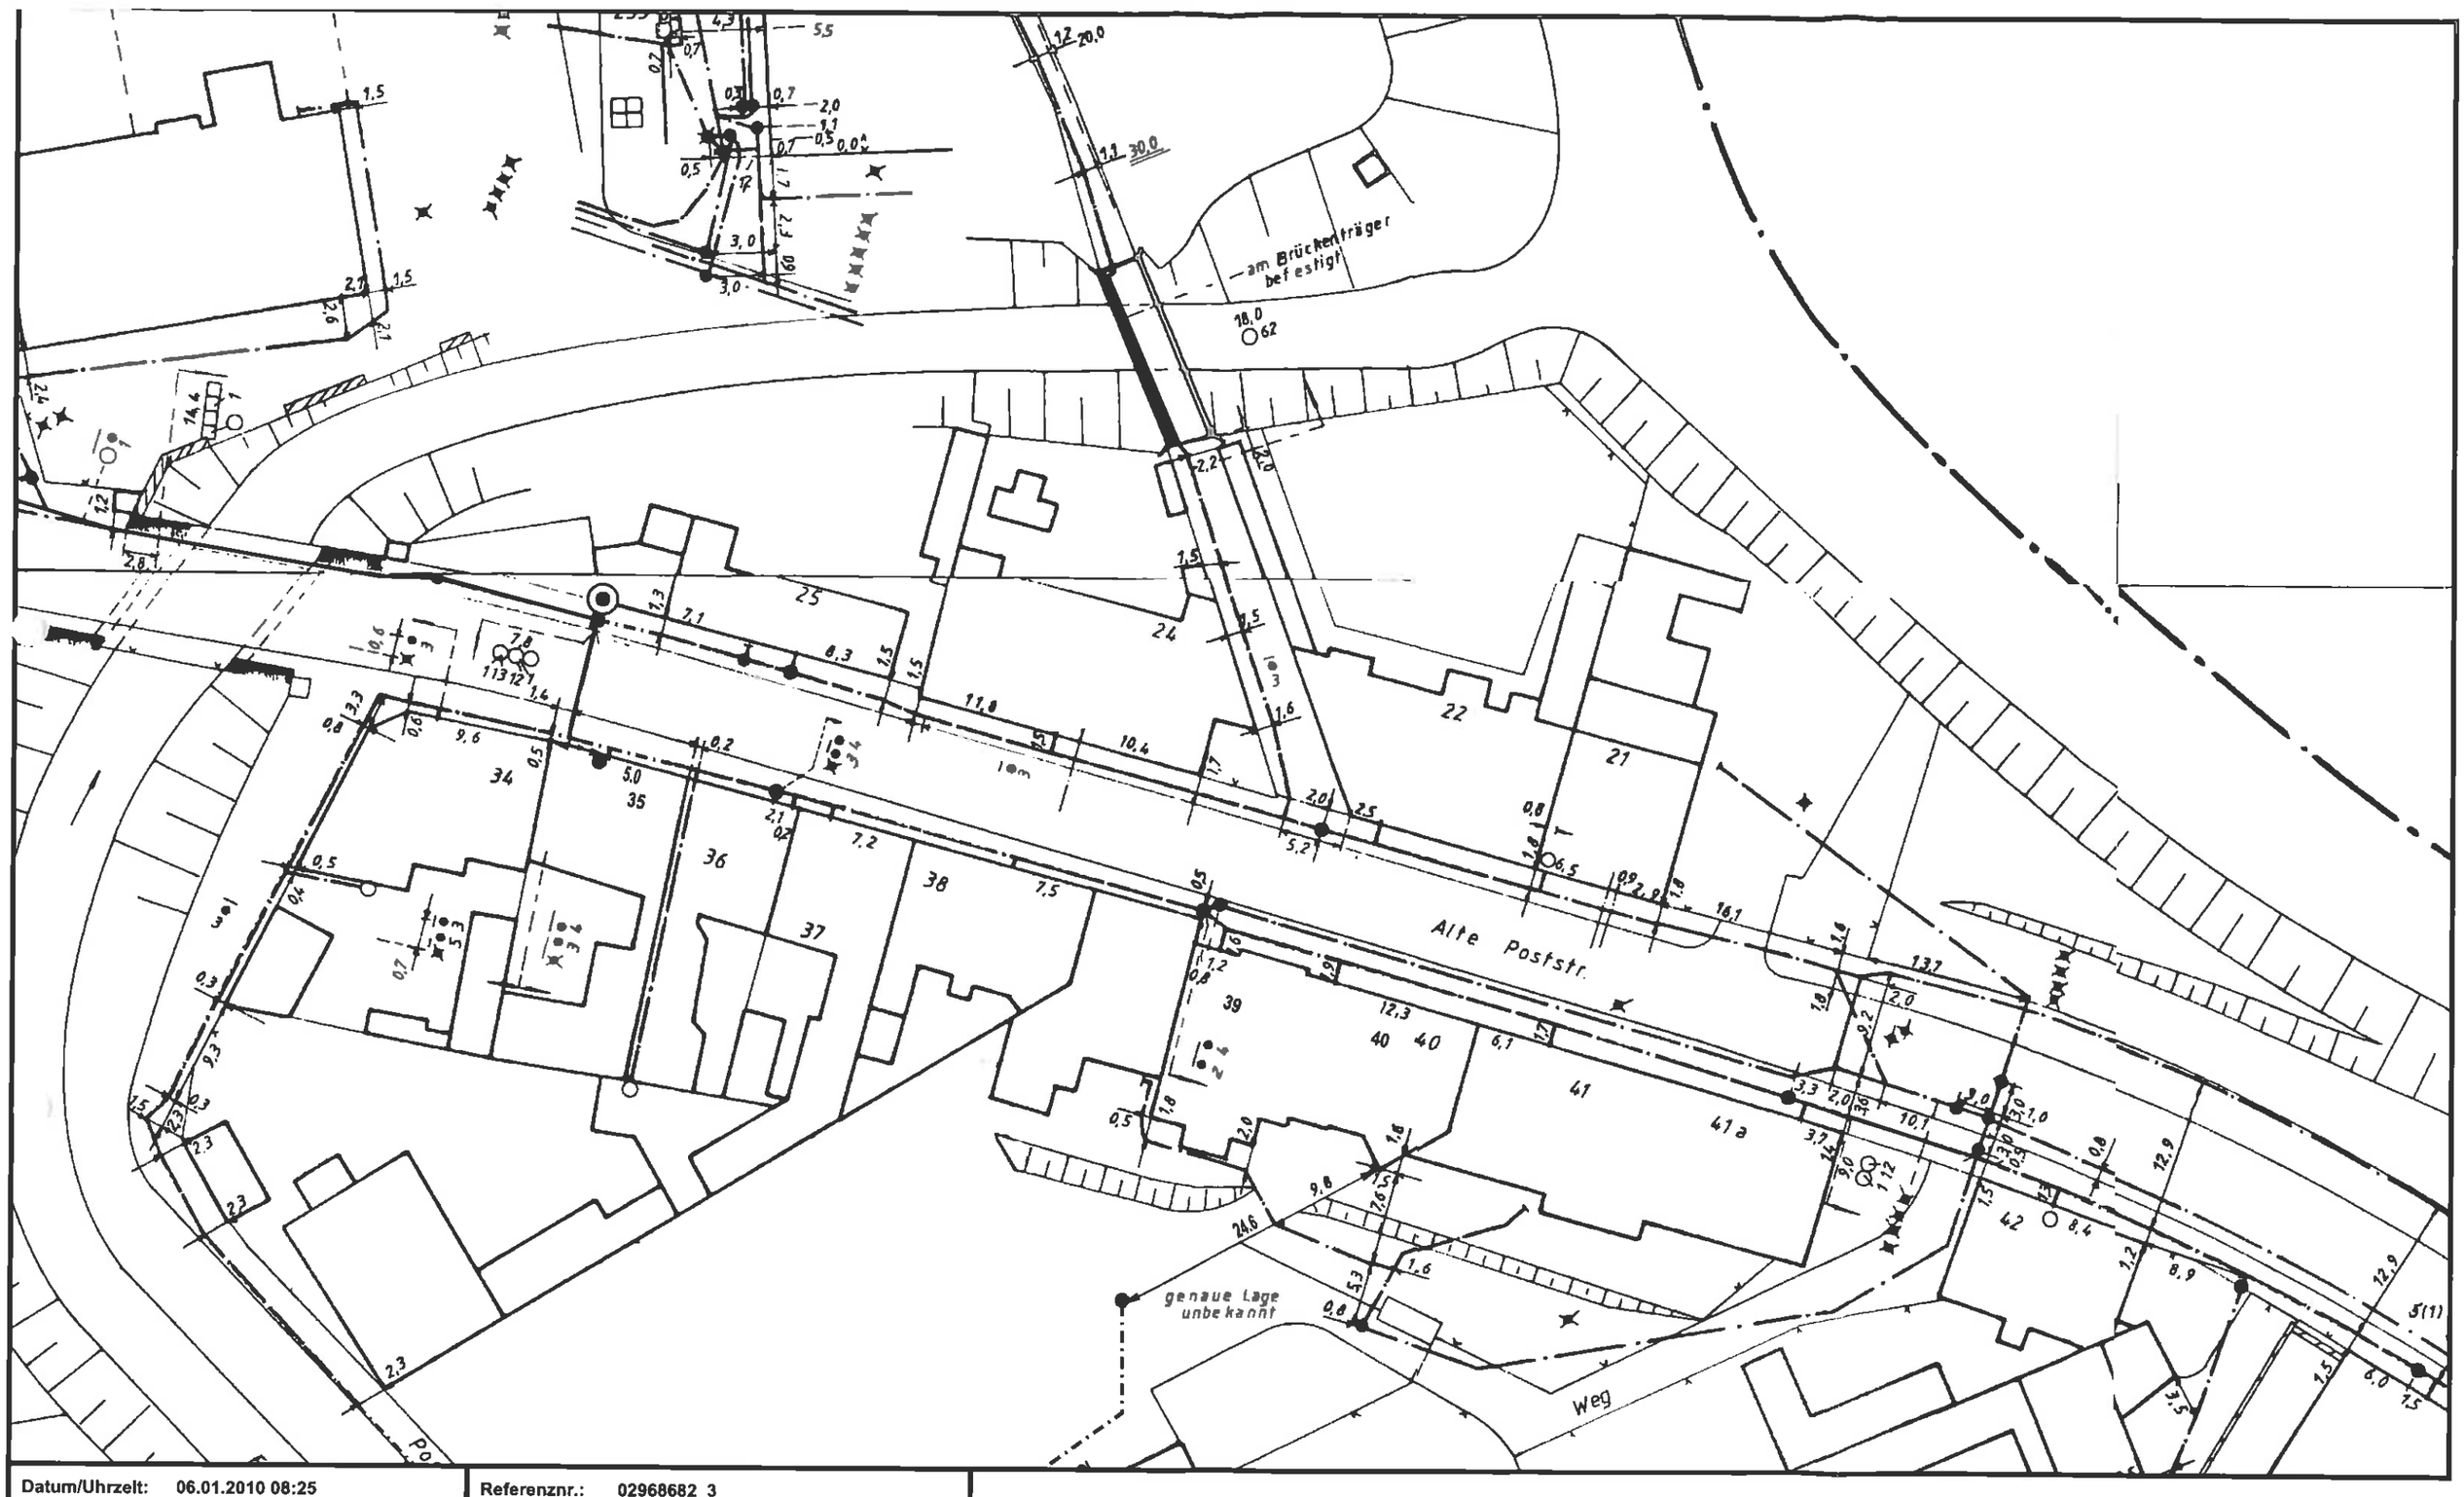



Datum/Uhrzeit: 06.01.2010 08:25	Referenznr.: 02968682_3
Alte Poststr. 42	
PTI / DB: 12 Bautzen / Cottbus	
Kontakt (PTI): 0800 330 2000	
Maßstab: 1:500 bei DIN A3	gültig bis: 20.01.2010

Trassenauskunft Kabel

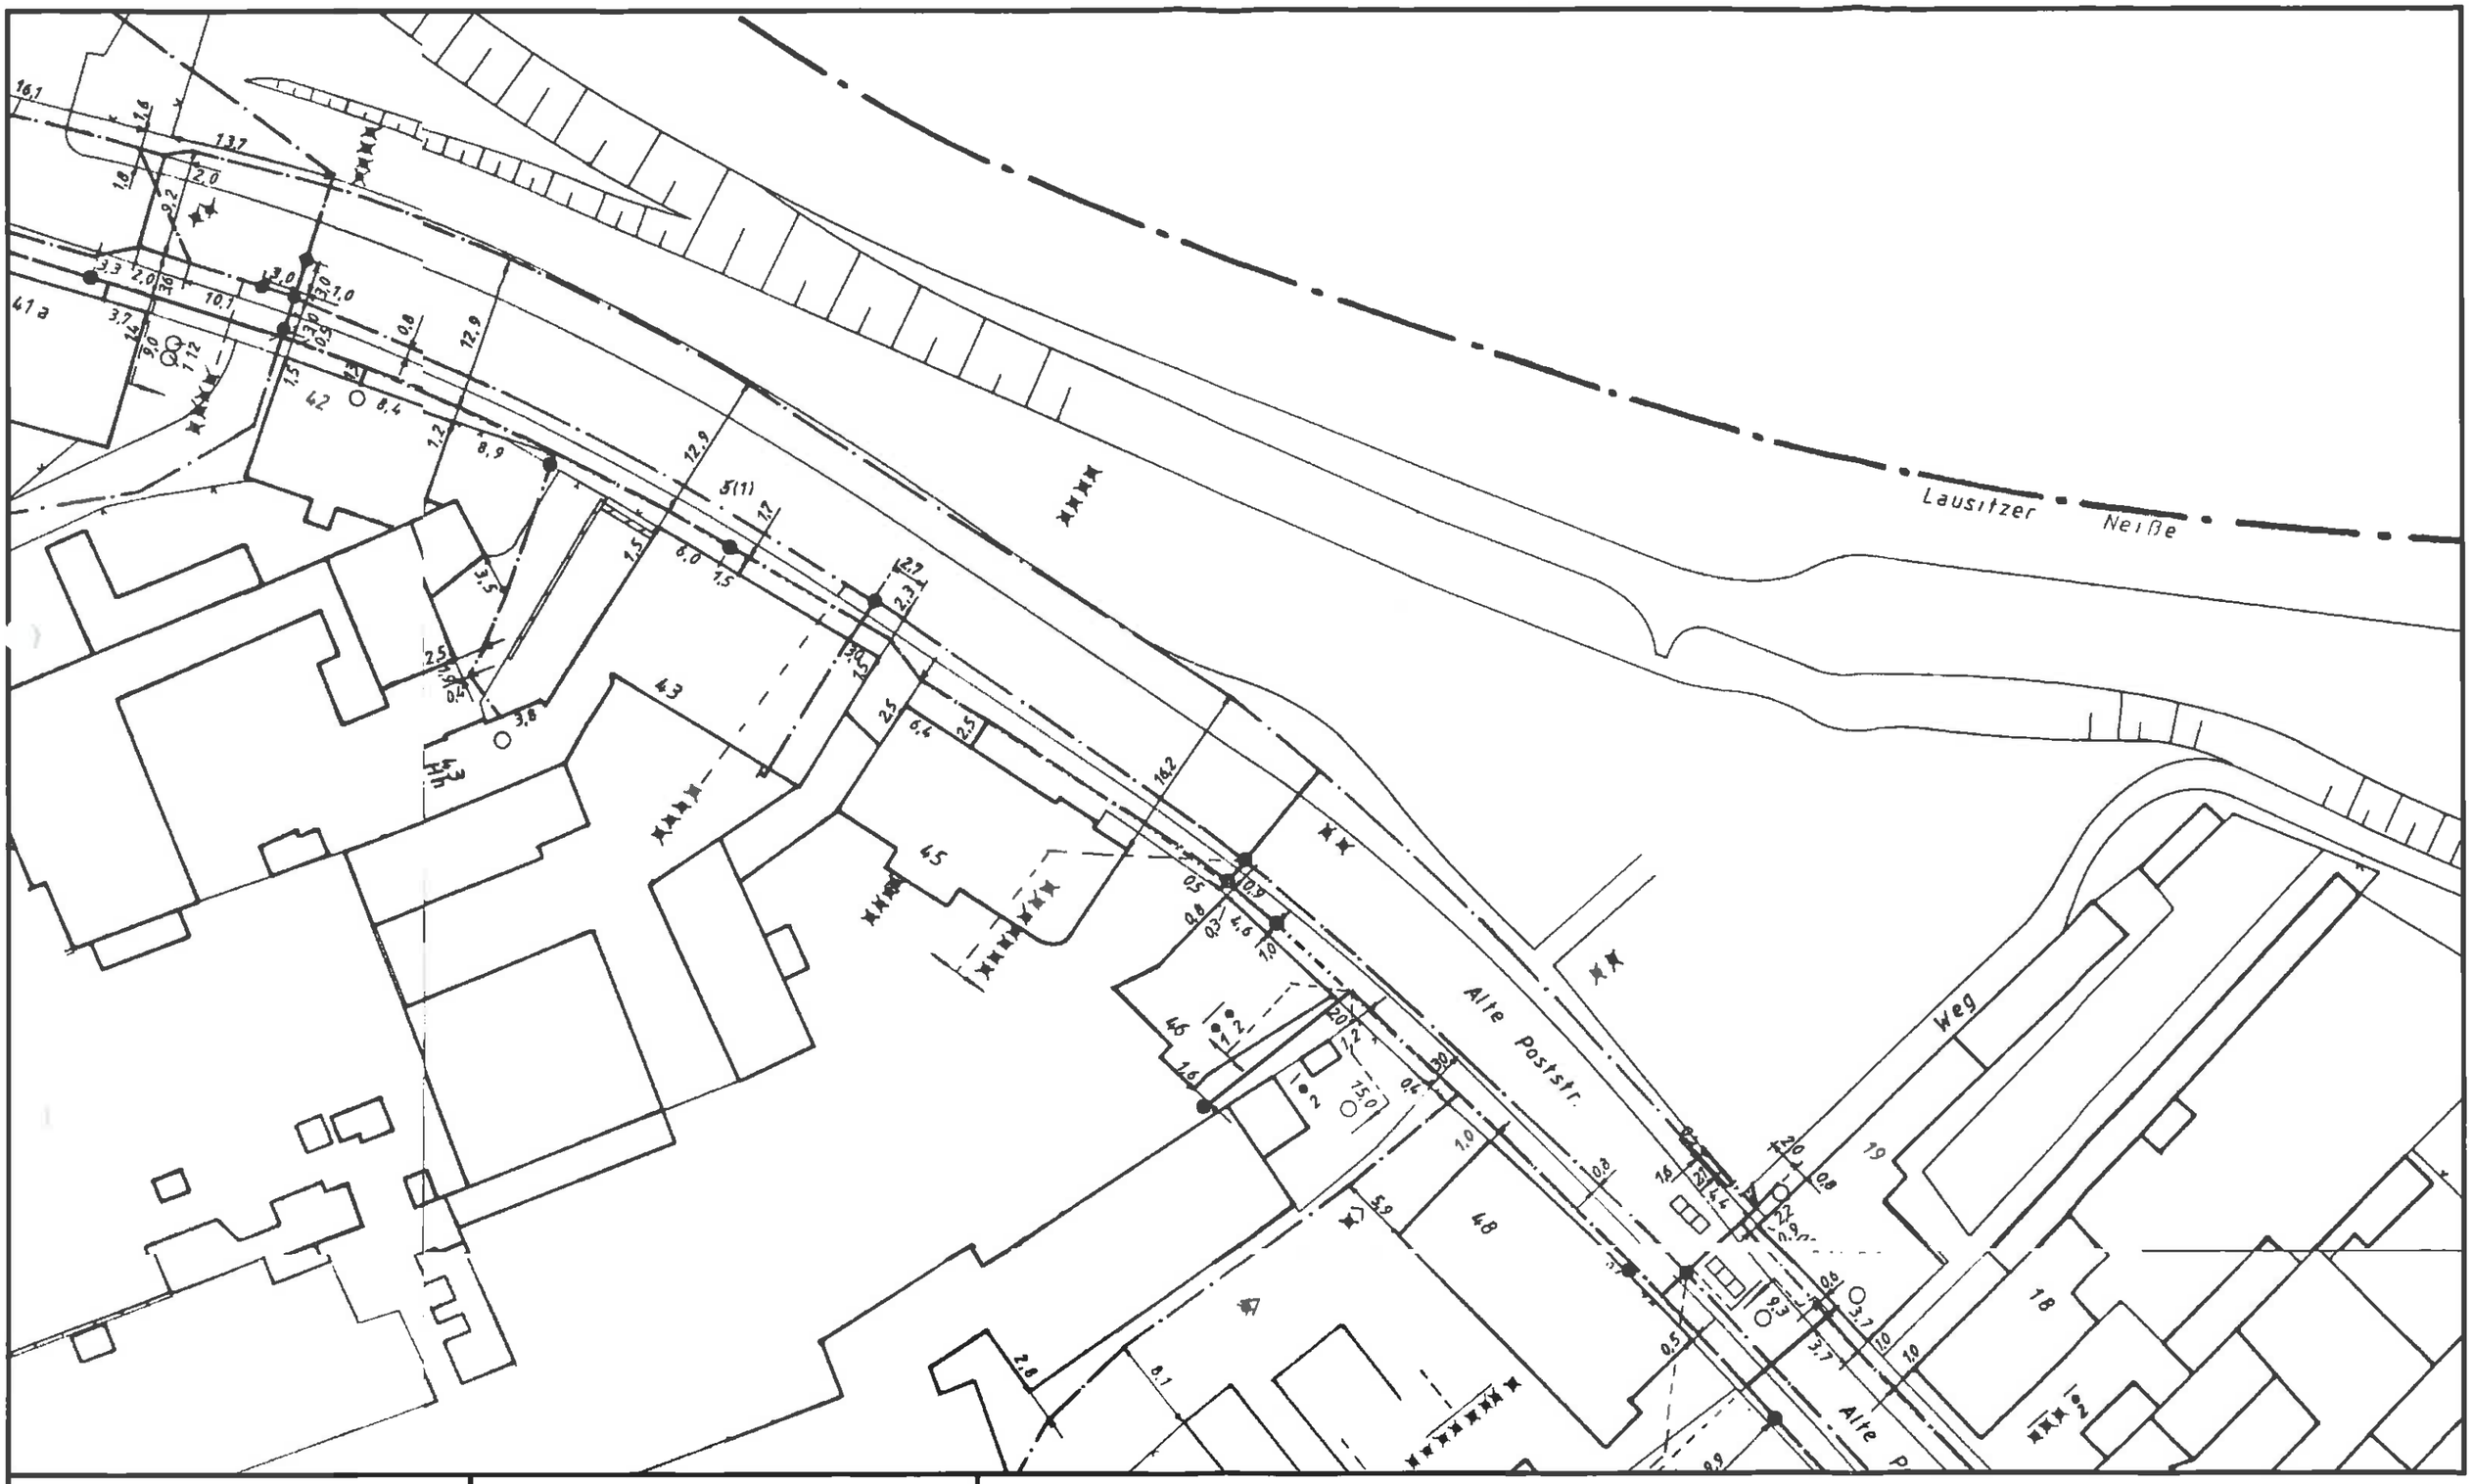


Datum/Uhrzeit: 06.01.2010 08:24	Referenznr.: 02968682_2
Alte Poststr. 42	
PTI / DB: 12 Bautzen / Cottbus	
Kontakt (PTI): 0800 330 2000	
Maßstab: 1:500 bei DIN A3	gültig bis: 20.01.2010

Trassenauskunft Kabel

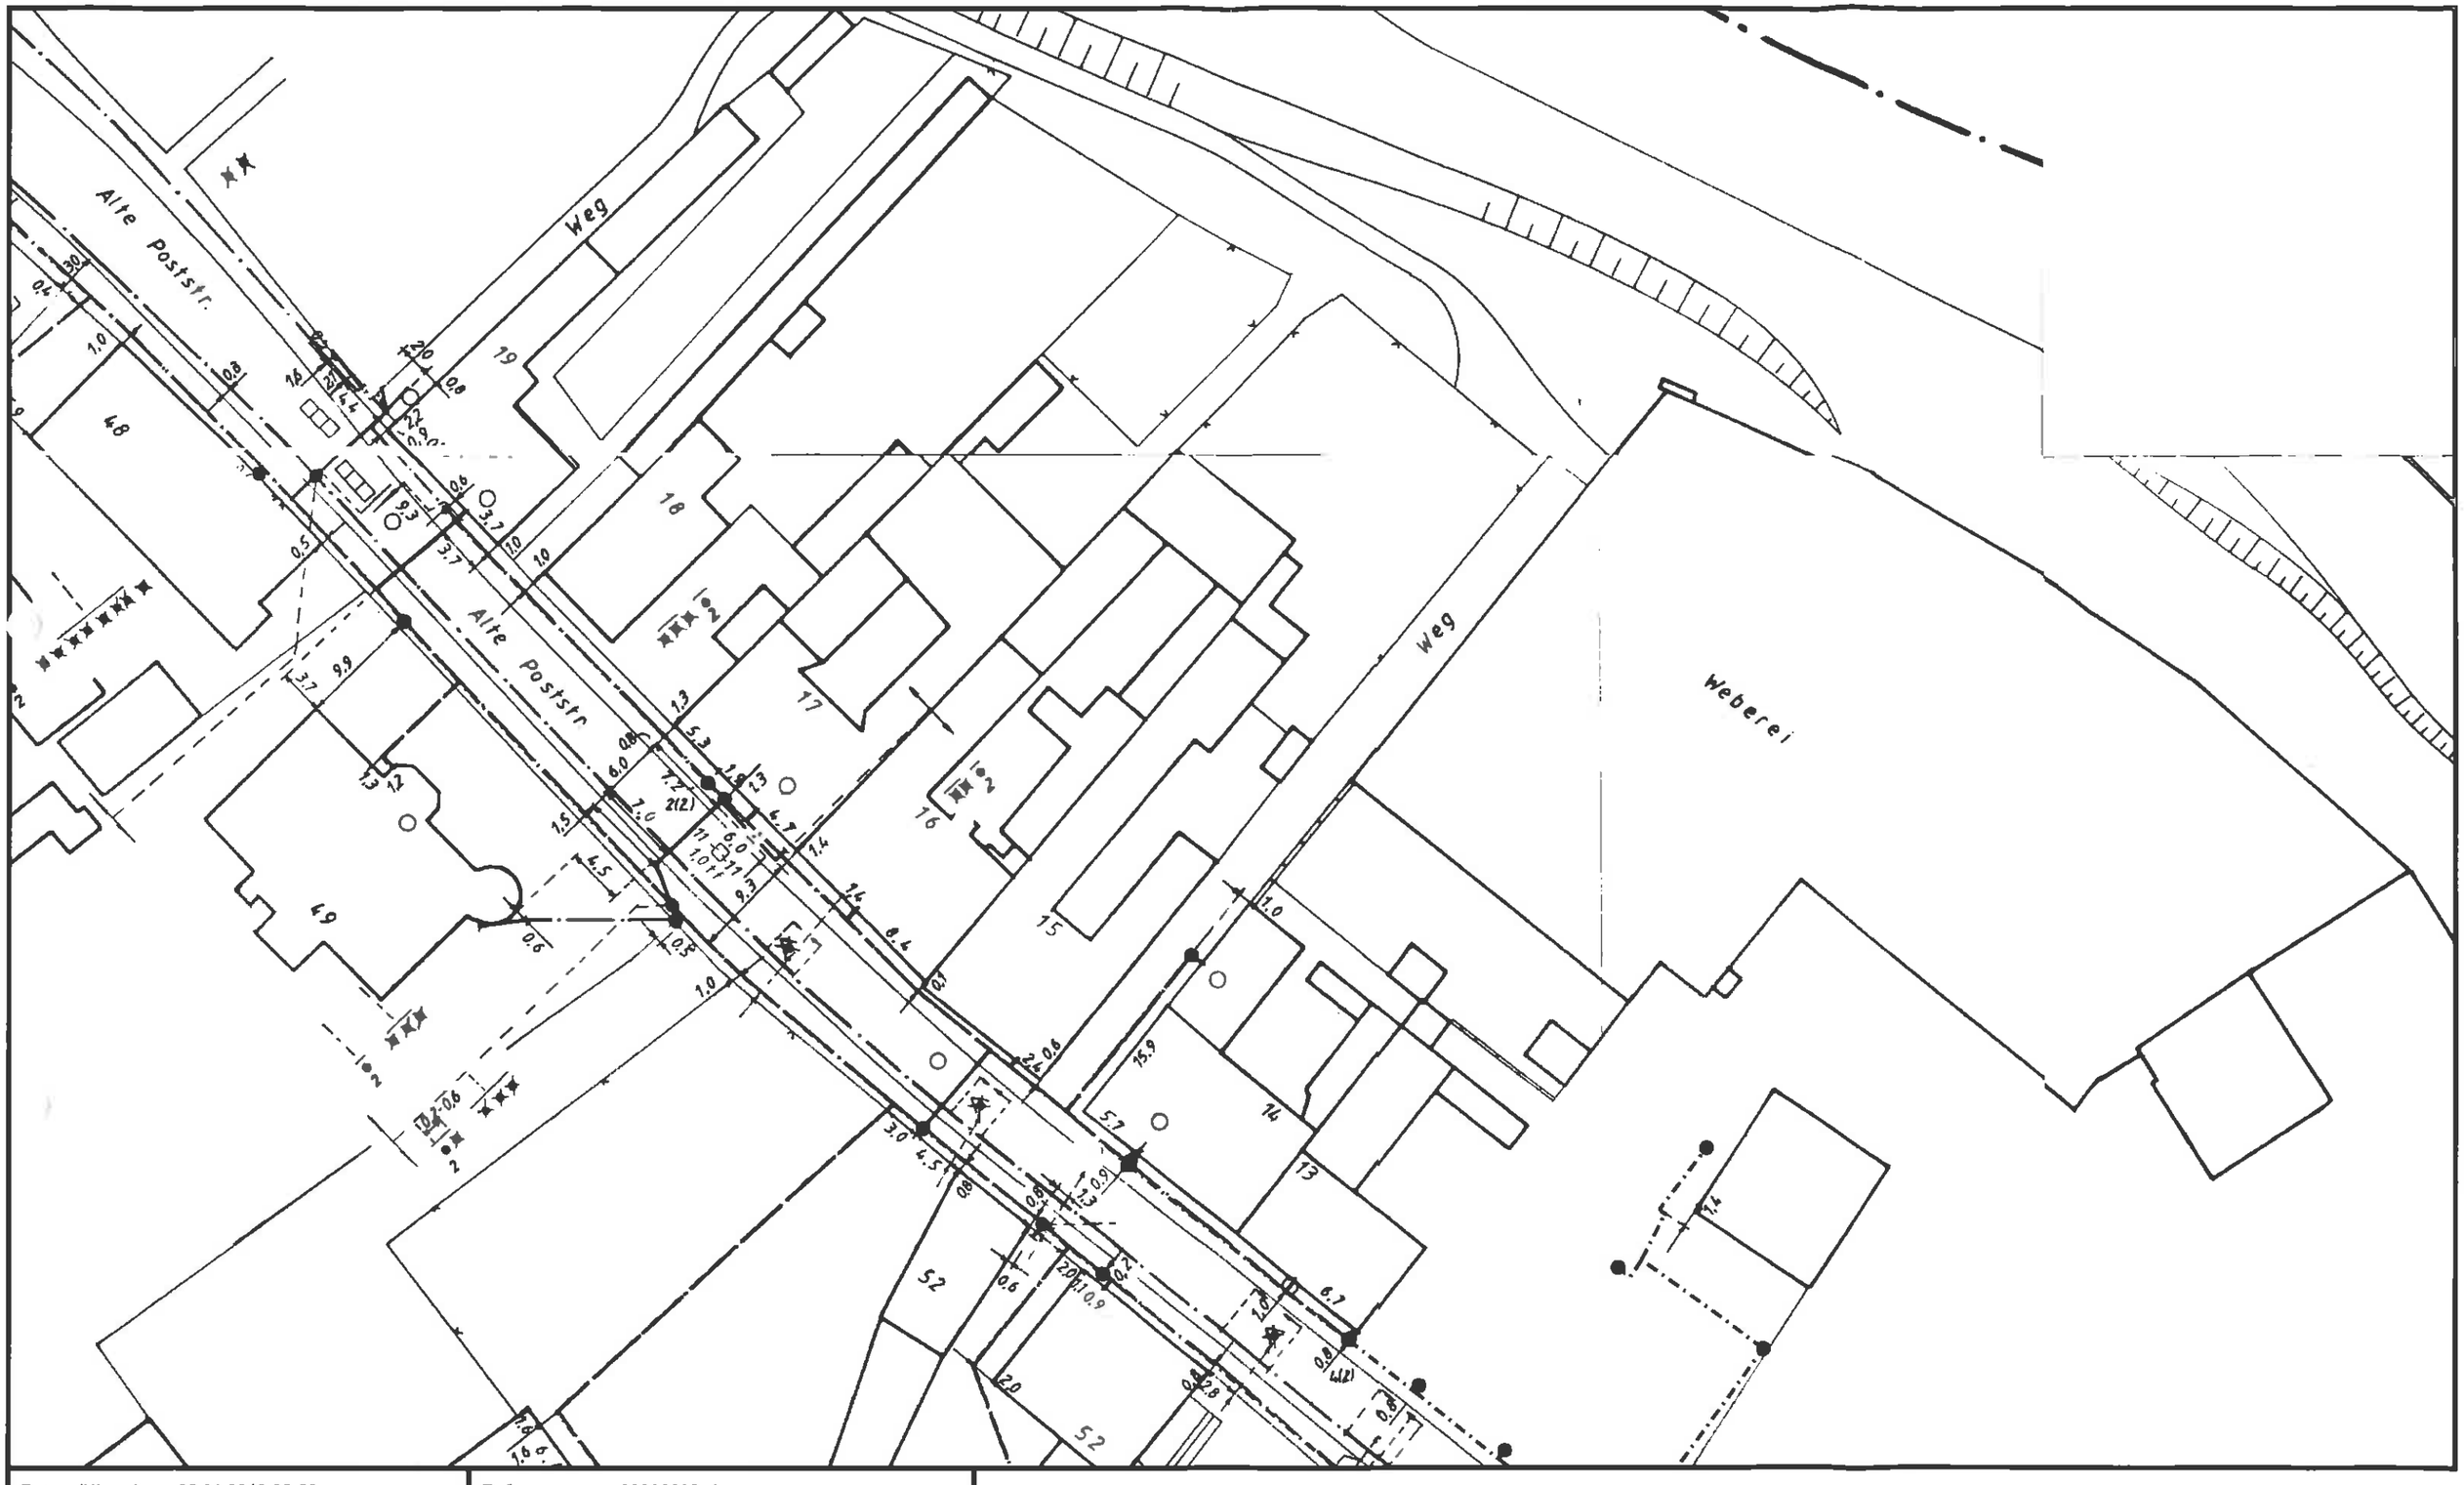

Datum/Uhrzeit: 06.01.2010 08:23	Referenznr.: 02968682_1
Alte Poststr. 42	
PTI / DB: 12 Bautzen / Cottbus	
Kontakt (PTI): 0800 330 2000	
Maßstab: 1:500 bei DIN A3	gültig bis: 20.01.2010

Trassenauskunft Kabel

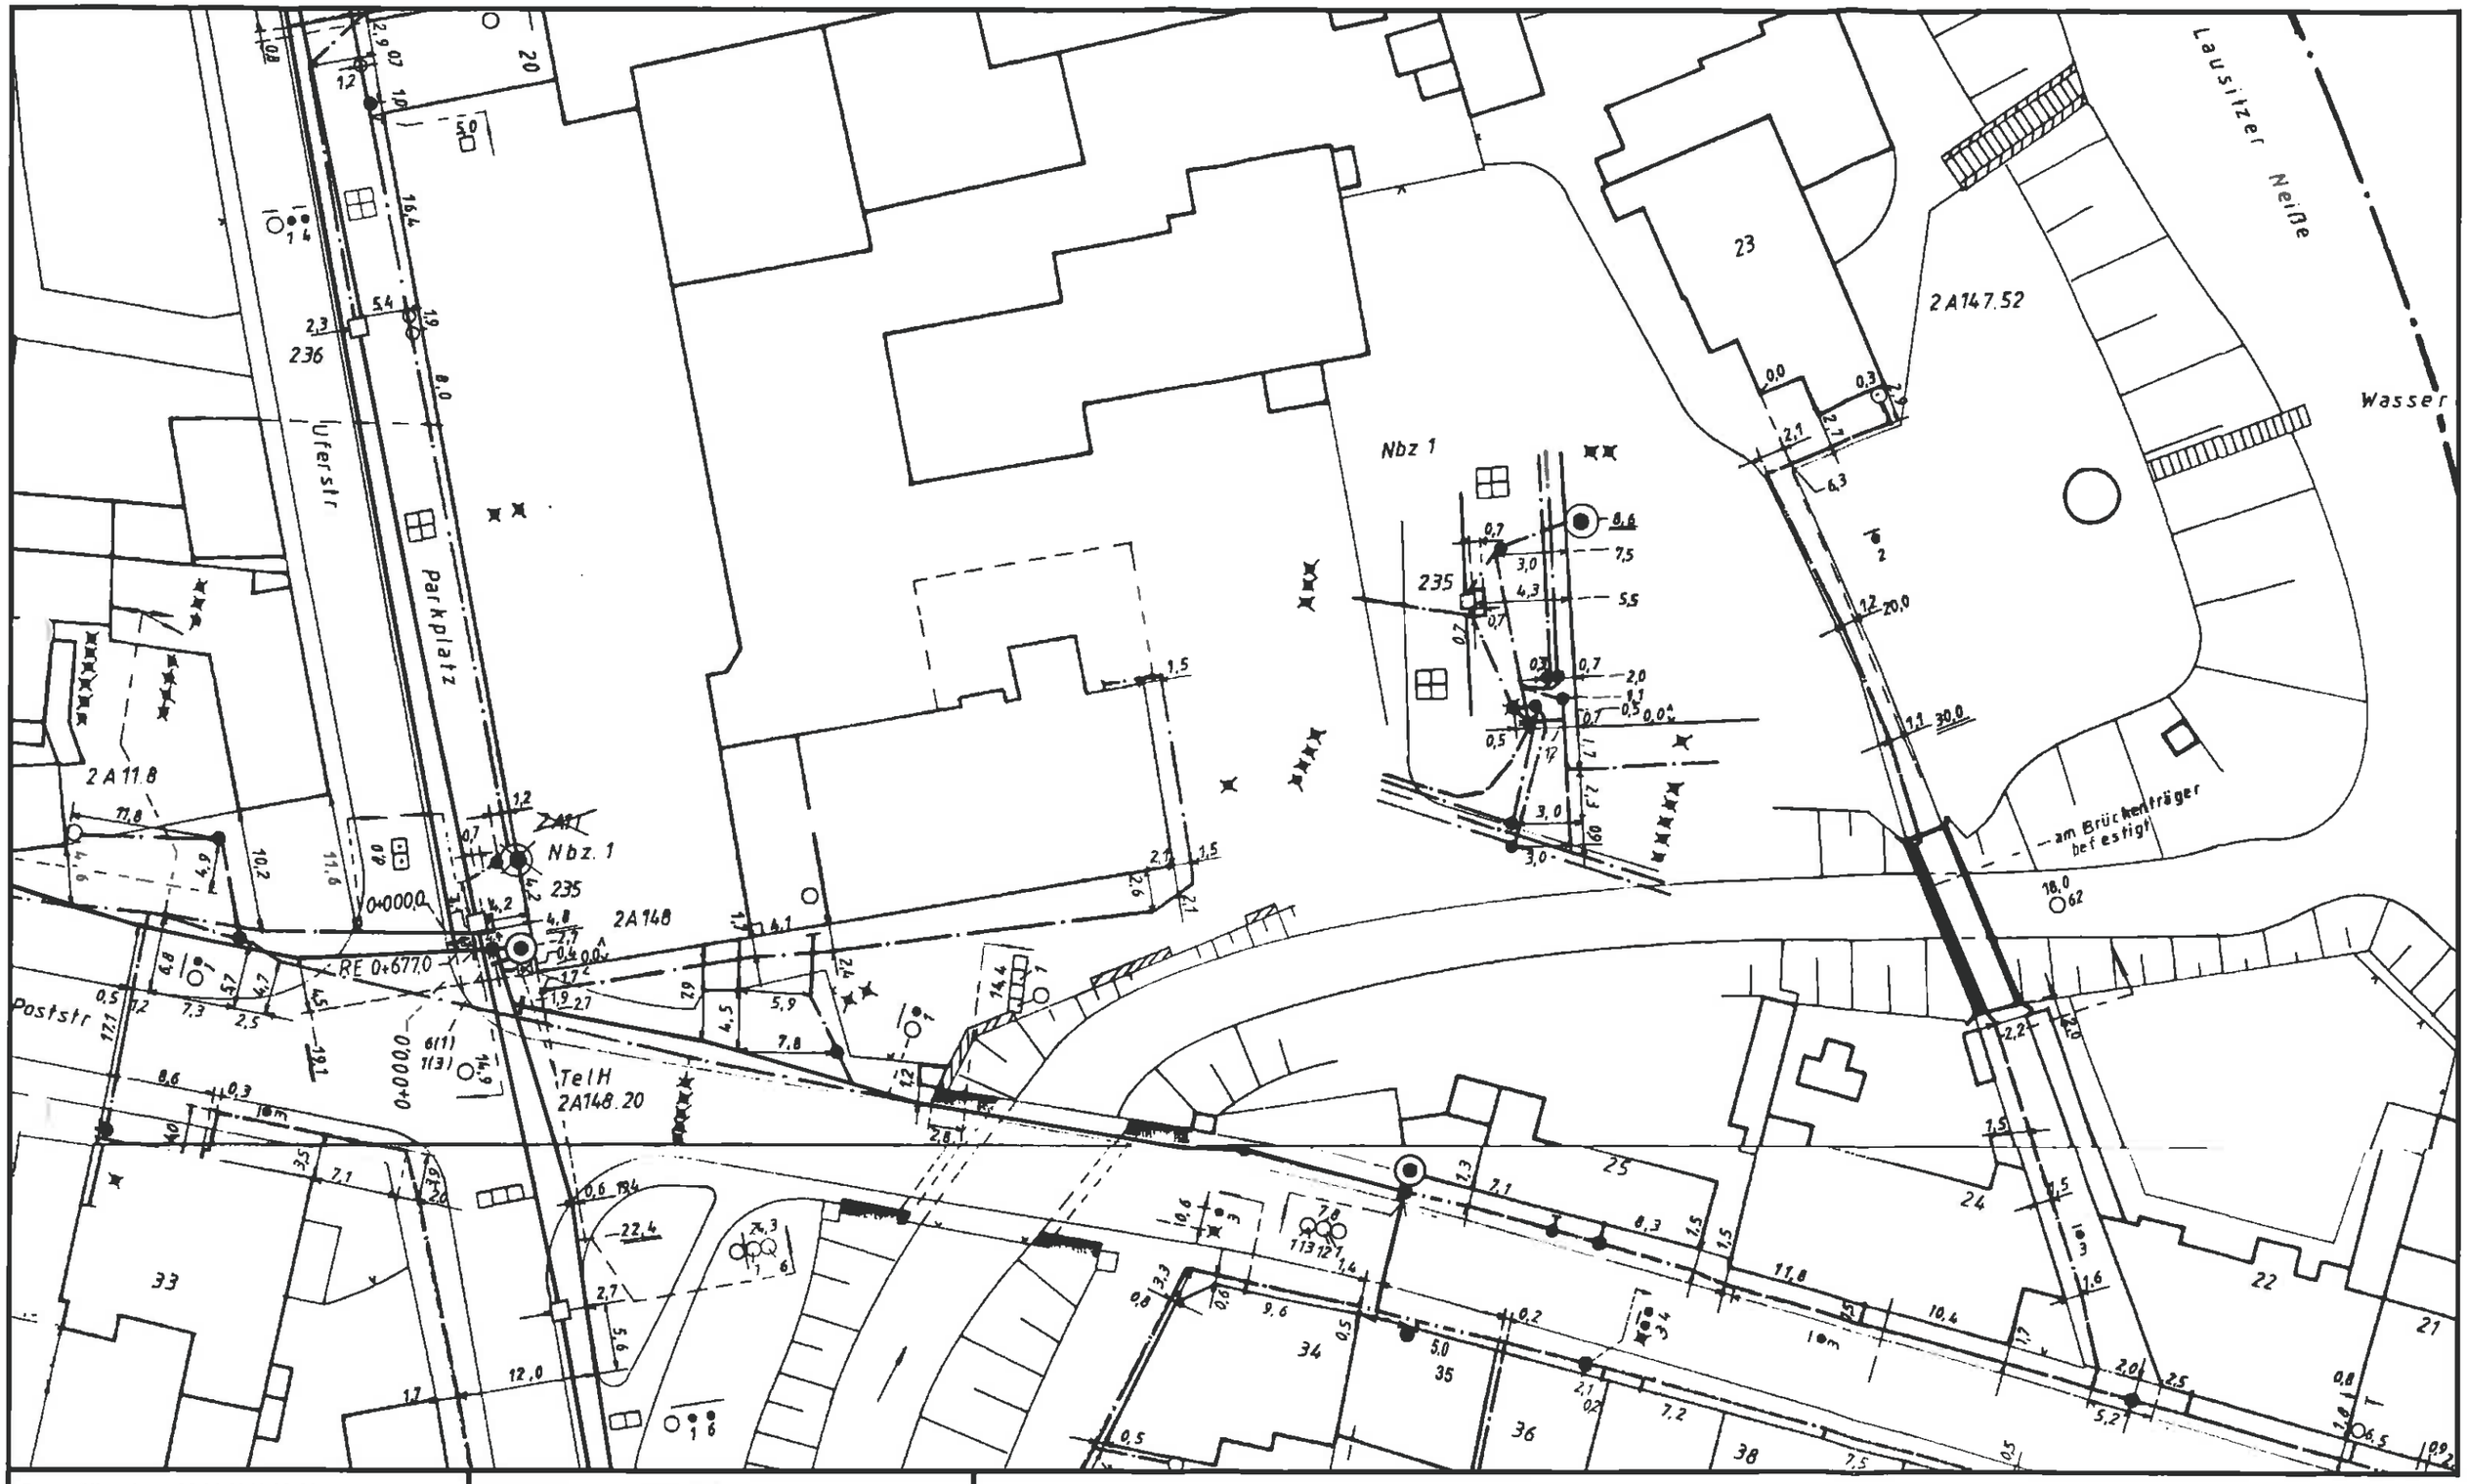

Datum/Uhrzeit: 06.01.2010 08:26	Referenznr.: 02968682_4
Alte Poststr. 42	
PTI / DB: 12 Bautzen / Cottbus	
Kontakt (PTI): 0800 330 2000	
Maßstab: 1:500 bei DIN A3	gültig bis: 20.01.2010

Trassenauskunft Kabel




Datum/Uhrzeit: 06.01.2010 08:27	Referenznr.: 02968682_5
Alte Poststr. 42	
PTI / DB: 12 Bautzen / Cottbus	
Kontakt (PTI): 0800 330 2000	
Maßstab: 1:500 bei DIN A3	gültig bis: 20.01.2010

Trassenauskunft Kabel



Datum/Uhrzeit: 06.01.2010 09:21	Referenznr.: 02968772_2
Alte Poststr. 33	
PTI / DB: 12 Bautzen / Cottbus	
Kontakt (PTI): 0800 330 2000	
Maßstab: 1:500 bei DIN A3	gültig bis: 20.01.2010

Trassenauskunft Kabel

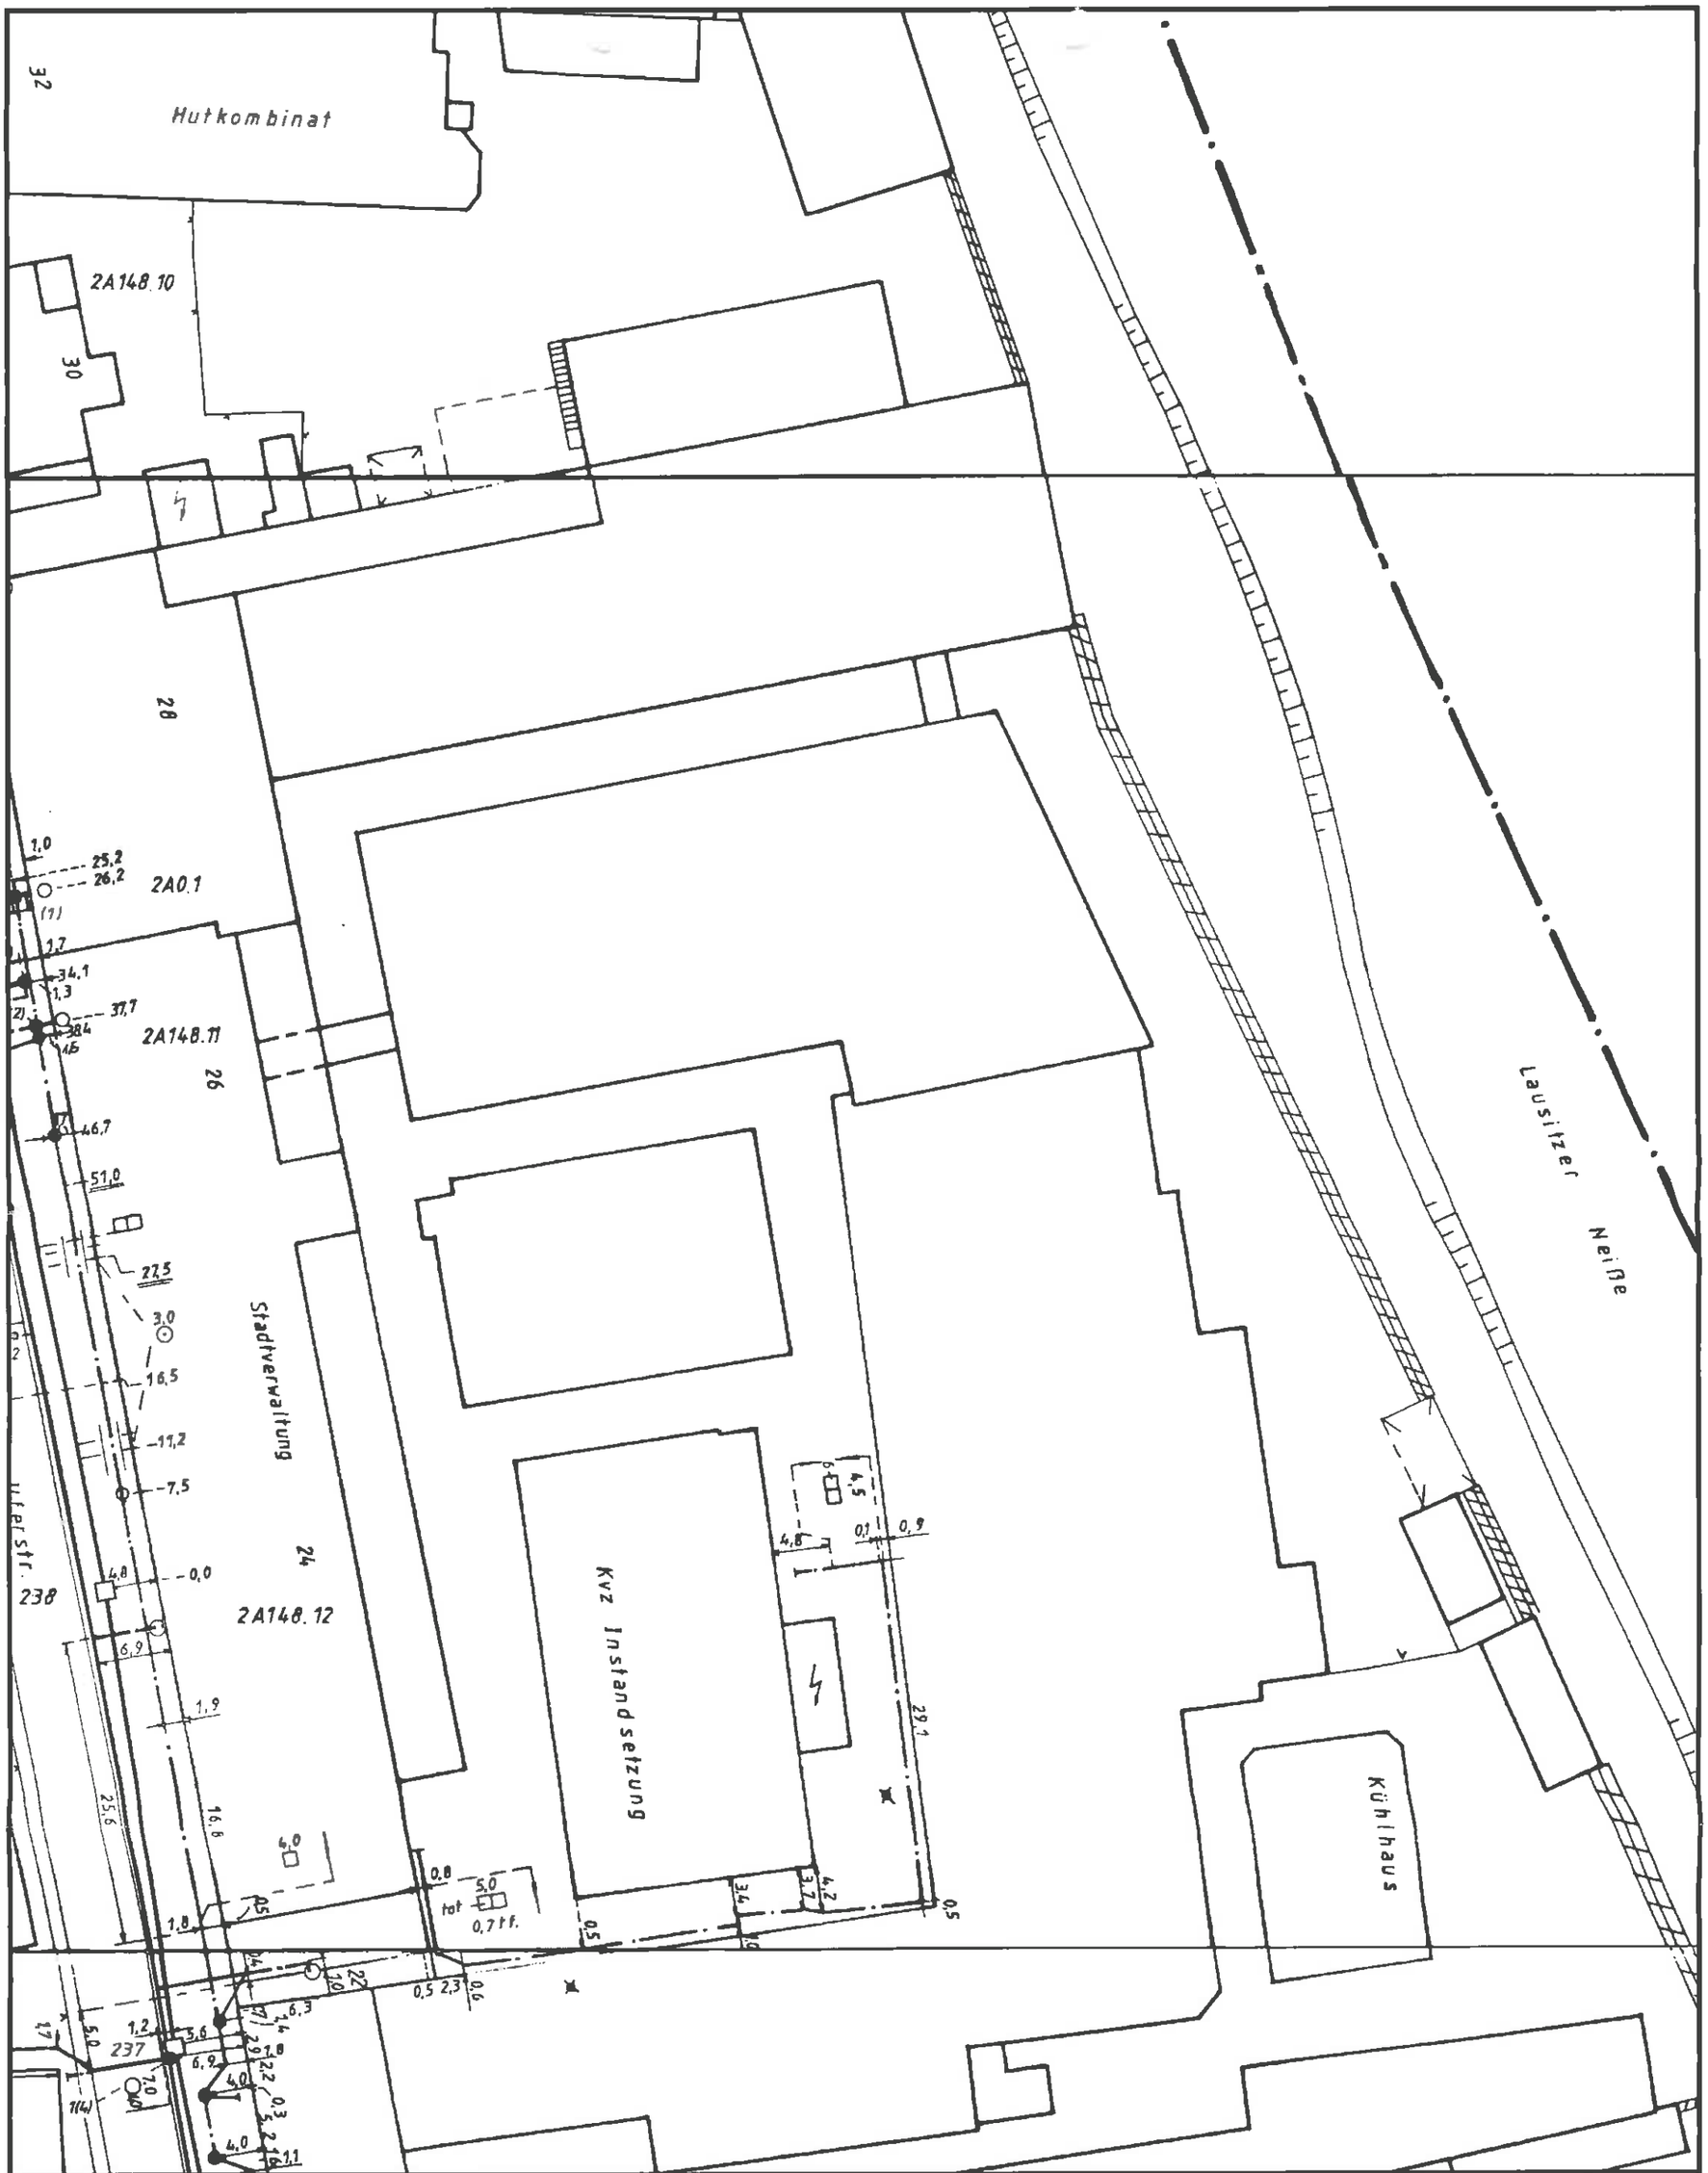

Datum/Uhrzeit: 06.01.2010 09:19	Referenznr.: 02968772_1
Alte Poststr. 33	
PTI / DB: 12 Bautzen / Cottbus	
Kontakt (PTI): 0800 330 2000	
Maßstab: 1:500 bei DIN A3	gültig bis: 20.01.2010

Trassenauskunft Kabel