Im Auftrag der
Verbundnetz Gas AG

GDMcom

Ansprechpartner:
Dirk Stauber

GDMcom mbH · Maximilianallee 4 · 04129 Leipzig

PROKON GmbH
Lieberoser Straße 46
**15907 Lübben**

PROKON Lübben
321 02. NOV. 2009
Posteingang

Tel.: (0341) 3504-462
Fax: (0341) 3504-100
Dirk.Stauber@gdmcom.de

Ihr Zeichen: 182.10-09 / mö-na
09.10.2009
Unser Zeichen: GEN / St
13163/09/00

28.10.2009

*Hochwasserschutz Guben Lausitzer Neiße Fluss- km 15+640 bis 15+000,*
*Herstellung einer Fischdurchgängigkeit unterhalb der Kugelbrücke und*
*Einlaufbauwerk Engelneiße Fluß-km 16+680*
*Unsere Registriernummer:* **13163/09/00**

**O. g. Reg.-Nr. bei weiterem Schriftverkehr bitte unbedingt angeben.**

Sehr geehrte Damen und Herren,

**GDMcom ist vorliegend als von der VNG - Verbundnetz Gas AG (nachfolgend VNG genannt) beauftragtes Dienstleistungsunternehmen tätig und handelt insofern namens und in Vollmacht der VNG.**

Ihrer Anfrage entsprechend teilen wir Ihnen mit, dass o. a. Vorhaben weder die vorhandenen Anlagen noch die zurzeit laufenden Planungen der VNG berührt.
Wir haben keine Einwände gegen das Vorhaben.
Eine **Genehmigung für Schachtarbeiten** (Schachtschein) ist daher im vorliegenden Fall **nicht erforderlich**.

***Auflage:*** Sollte der Geltungsbereich bzw. die Planung erweitert oder verlagert werden oder der Arbeitsraum die dargestellten Planungsgrenzen überschreiten, so ist es notwendig, die GDMcom am weiteren Verfahren zu beteiligen.

**Dieses Schreiben hat eine Gültigkeitsdauer von 2 Jahren.**

Die VNG ist ein überregionales Ferngasunternehmen. Bezüglich Leitungen und Anlagen regionaler und/oder örtlicher Gasversorgungsunternehmen bitten wir Sie höflich, sich unmittelbar mit dem zuständigen Leitungsbetreiber in Verbindung zu setzen.

Die GDMcom vertritt die Interessen der VNG gegenüber Dritten in o. g. Angelegenheit. Ihre Anfragen richten Sie bitte diesbezüglich an die GDMcom.


***Bei Rückfragen steht Ihnen o. g. Sachbearbeiter/in gern zur Auskunft zur Verfügung.***

Freundliche Grüße

Sven Porsch
Teamleiter
Auskunft/Genehmigung

Dirk Stauber
Sachbearbeiter
Auskunft/Genehmigung

Anlagen: Übersichtskarte

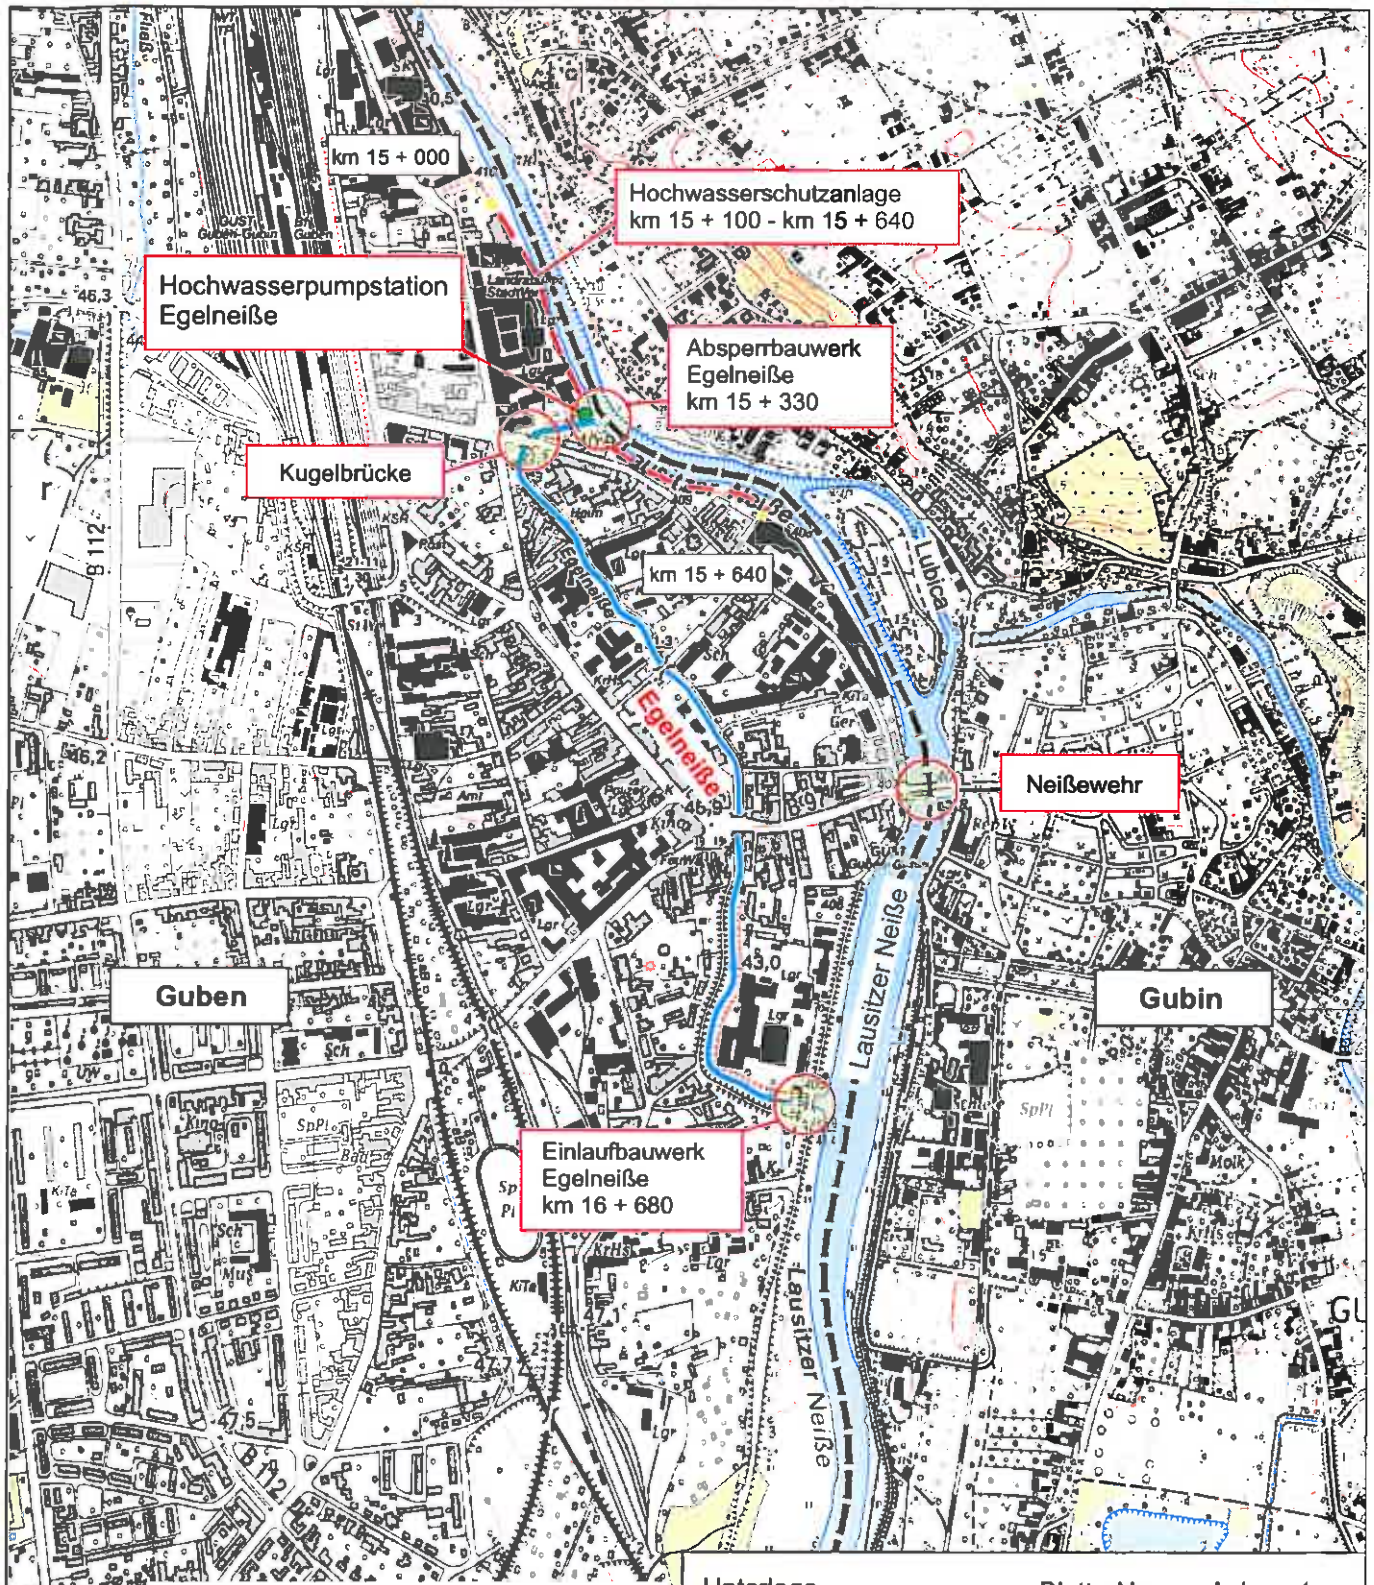


PE-Nr.:
**GDMcom mbH**
**Auskunft/Genehmigung**
Diese Planunterlage gilt nur in Verbindung mit Schreiben vom

Datum: 28.10.09 unter der

Reg.-Nr.: 13163/09/00

Bearbeiter: Stauber

GDMcom
Gesellschaft für Dokumentation und Telekommunikation mbH
Maximilianallee 4
04129 Leipzig

Unterlage Blatt - Nr.: Anlage 1

# Übersichtskarte

BV.: Hochwasserschutz Guben

Maßstab : ~ 1 : 10.000
Aufgestellt Lübben, Oktober 2009

Gesehen: