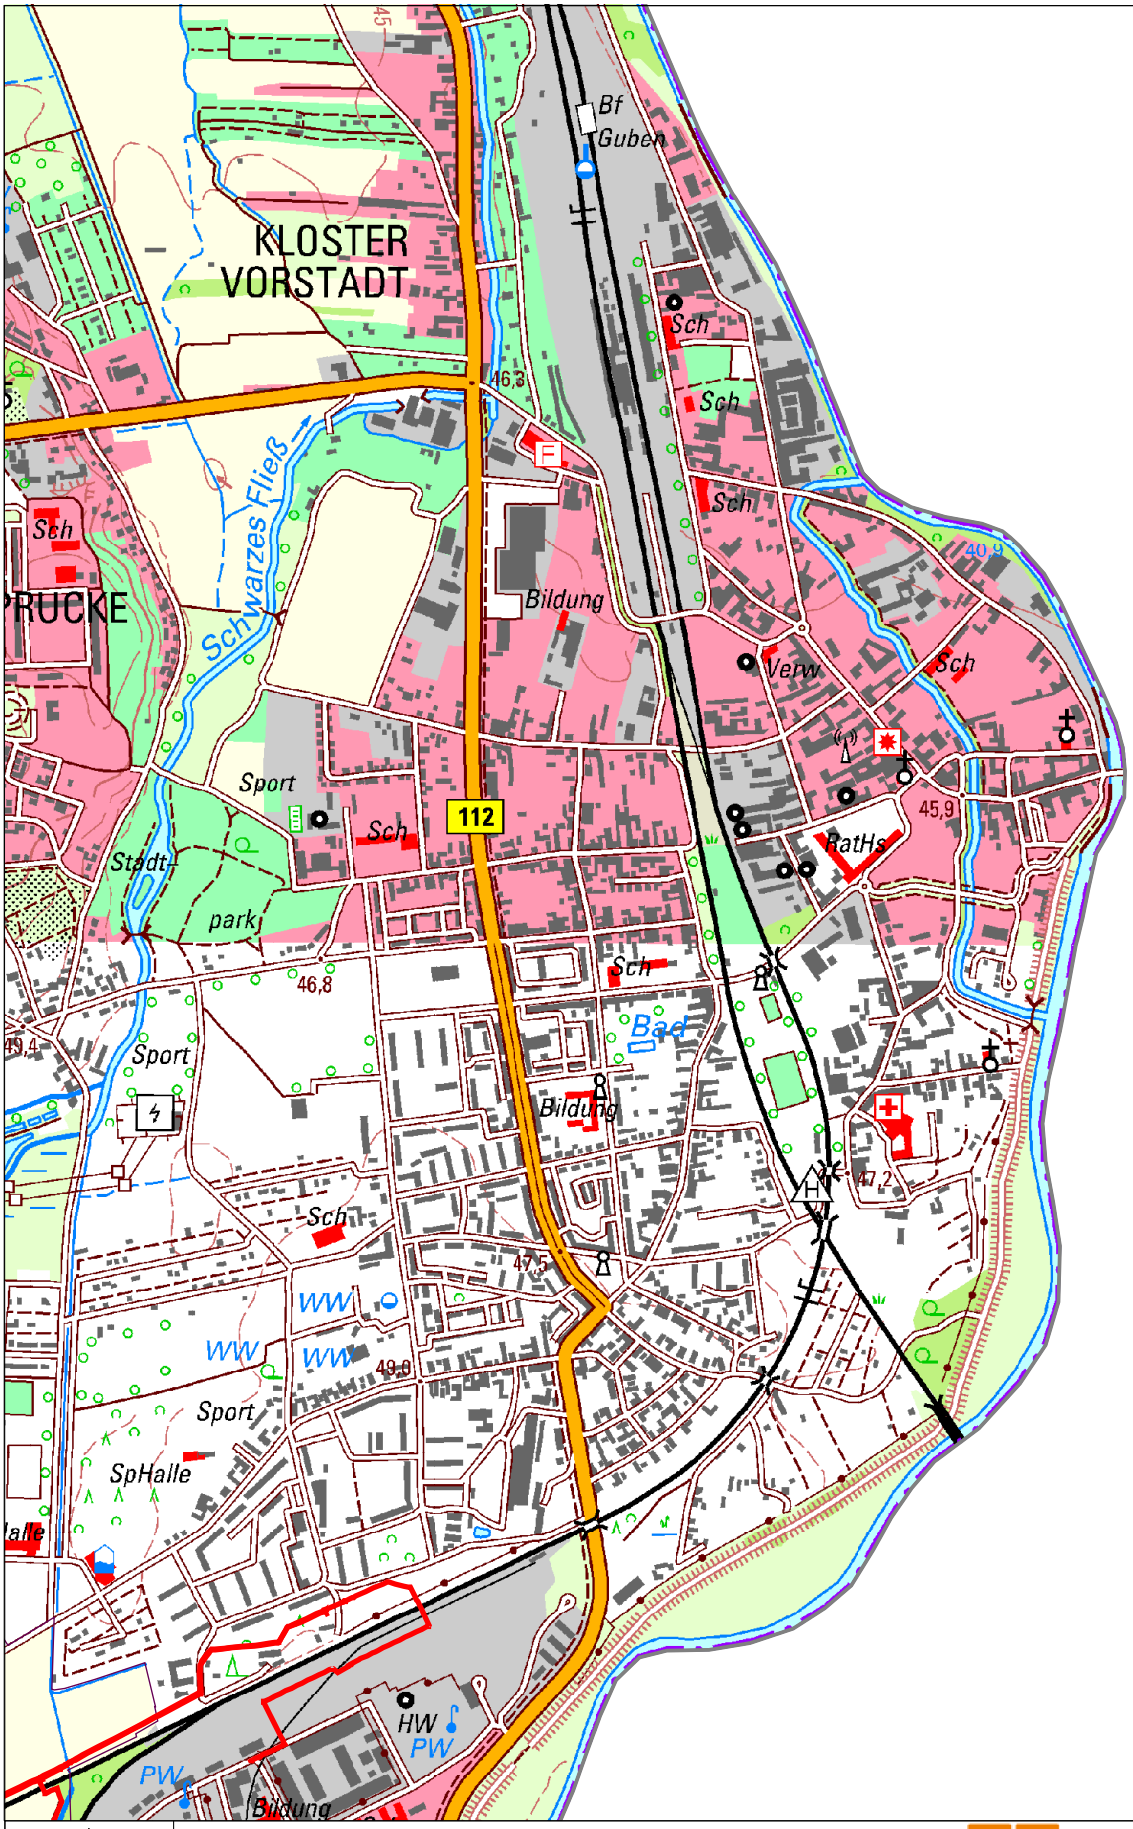


N			NETZGESELLSCHAFT BERLIN·BRANDENBURG
	Ort/Transportleitung: Guben		Registriernr.: 2014-013323_0
	Plannr.:	Straße: Übersicht	Firma: WGI
Maßstab: 1:15000	Erstellt von: Rehwald	Nur zur Information!	Erstellt am: 24.06.2014
	Leitungsschutzanweisung und Freistellungsvermerk sind zu beachten		