Städtische Werke Guben GmbH

Städtische Werke Guben GmbH · Forster Straße 66 · 03172 Guben

PROKON GmbH
Lieberoser Straße 46

15907 Lübben

PROKON Lübben
311 26. OKT. 2009
Posteingang

Ihre Zeichen	Ihre Nachricht vom	Unsere Zeichen	Datum
182.14-09 / mö-na	09.10.2009	Ma/Wa	20.10.2009

Bearbeiter: Wagner Telefon 03561 / 5081-33

Vorhaben: Hochwasserschutz Guben Lausitzer Neiße
Auskunft-Nr. 100/2009

Sehr geehrter Herr Möller,

die im geplanten Baubereich befindlichen Versorgungsleitungen der Energieversorgung Guben GmbH haben wir in den Lageplänen der EVG GmbH eingetragen.

Diese Leitungsauskunft ersetzt nicht das Einholen eines Erlaubnisscheins für Erdarbeiten im Sinne des DVGW-Arbeitsblattes GW315.

Diese Auskunft wurde im Auftrag der Energieversorgung Guben GmbH erstellt.

Mit freundlichen Grüßen

Chr. Wagner
-Netzdokumentation-

Anlagen
Lagepläne
Merkblatt EVG

Städtische Werke Guben GmbH

Städtische Werke Guben GmbH-Forster Straße 66-03172 Guben 19.10.2009

Ingenierbüro Prokon
Lieberoser Straße 46
15907 Lübben

PROKON Lübben
312 26. OKT. 2009
Posteingang

Leitungsauskunft Stadtbeleuchtung Stadt Guben Nr.: 552009

1. Bauvorhaben: Hochwasserschutz Guben Lausitzer Neiße, Alte Poststraße Kugelbrücke, Einlaufbauwerk Egelneiße,

2. Bauplaner: Architektenbüro Prokon GmbH

3. Bauherr: Landesumweltamt Brandenburg

4. Baufirma: ---

5. Angaben zu den Stadtbeleuchtungsanlagen:

Liegen im Baubereich Versorgungsleitungen der Stadtbeleuchtung

Nein : X


Art der Leitungen: keine Straßenbeleuchtung

6. Zusätzliche Hinweise und Maßnahmen: keine

Im Trassenbereich keine Straßenbeleuchtungs- und Steuerkabel sowie Beleuchtungsmaste der Straßenbeleuchtung vorhanden. Treten im Bereich der Montage Berührungen auf, so ist dies den Städtischen Werken Guben GmbH mitzuteilen. Telefon : (03561) 2419

Auskunft gültig bis: April 2010
Auskunft erteilt von: Roland Liem, Elektromeister

Auskunft verlängert:

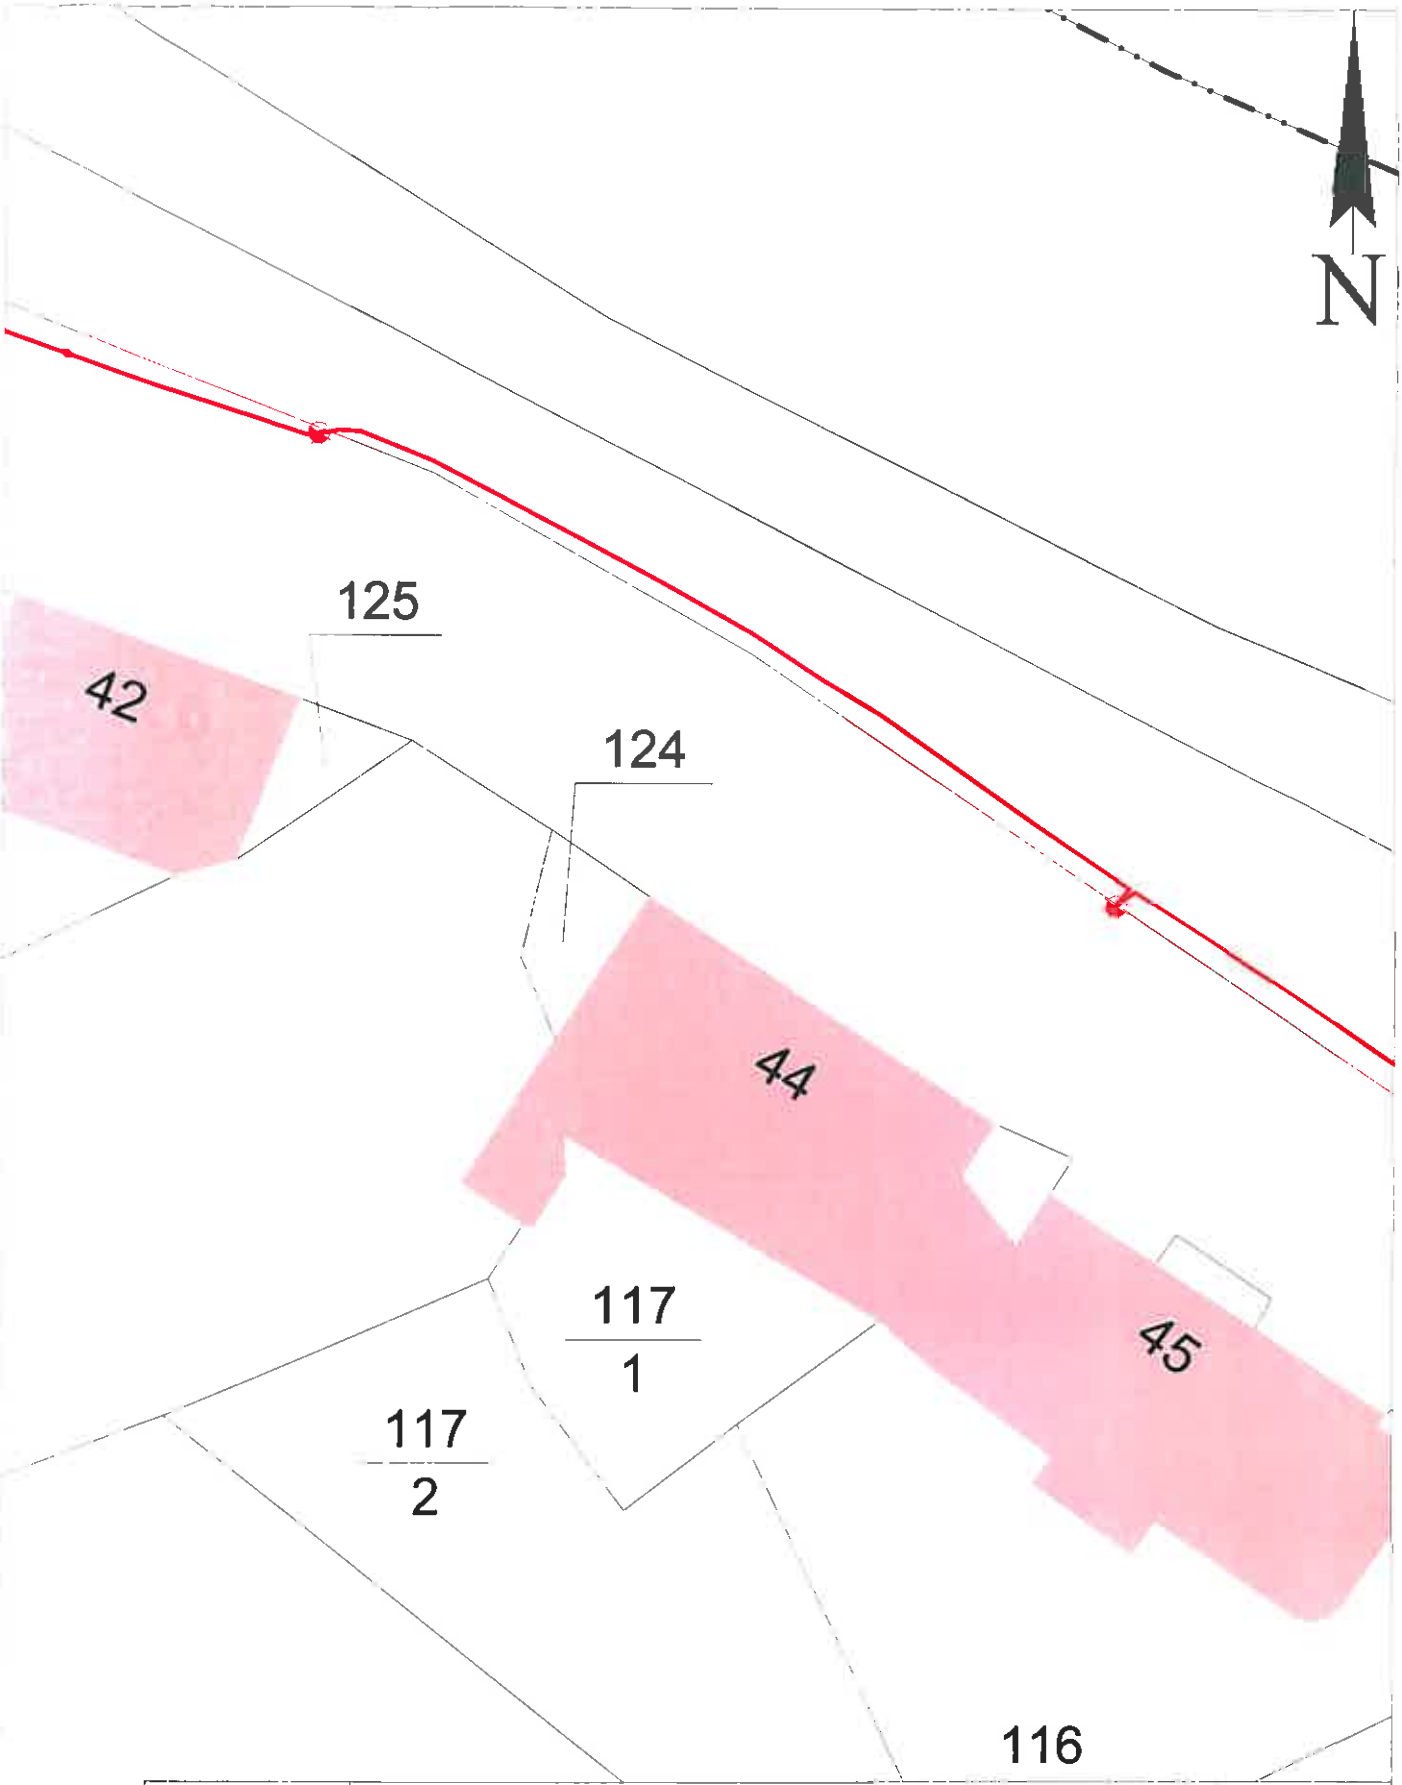

	Städtische Werke Guben GmbH	Forster Straße 68 03172 Guben Telefon: (03561) 5460870 Telefax: (03561) 546429
	Vorhaben: Antragsteller: Alte Poststraße 44	
Maßstab: 1: 1000		
Datum: 19.10.2009	Auskunft erteilt: Roland Liem	Auskunft Nr.: 54 /2009

Die im Plan enthaltenen Eintragungen hinsichtlich der Leitungslage sind unverbindlich. Die genaue Lage ist durch Handschaschtung festzustellen ist nur für Übersichtszwecke zu nutzen. Die Vervielfältigung und Weitergabe an Dritte ist nicht gestattet