

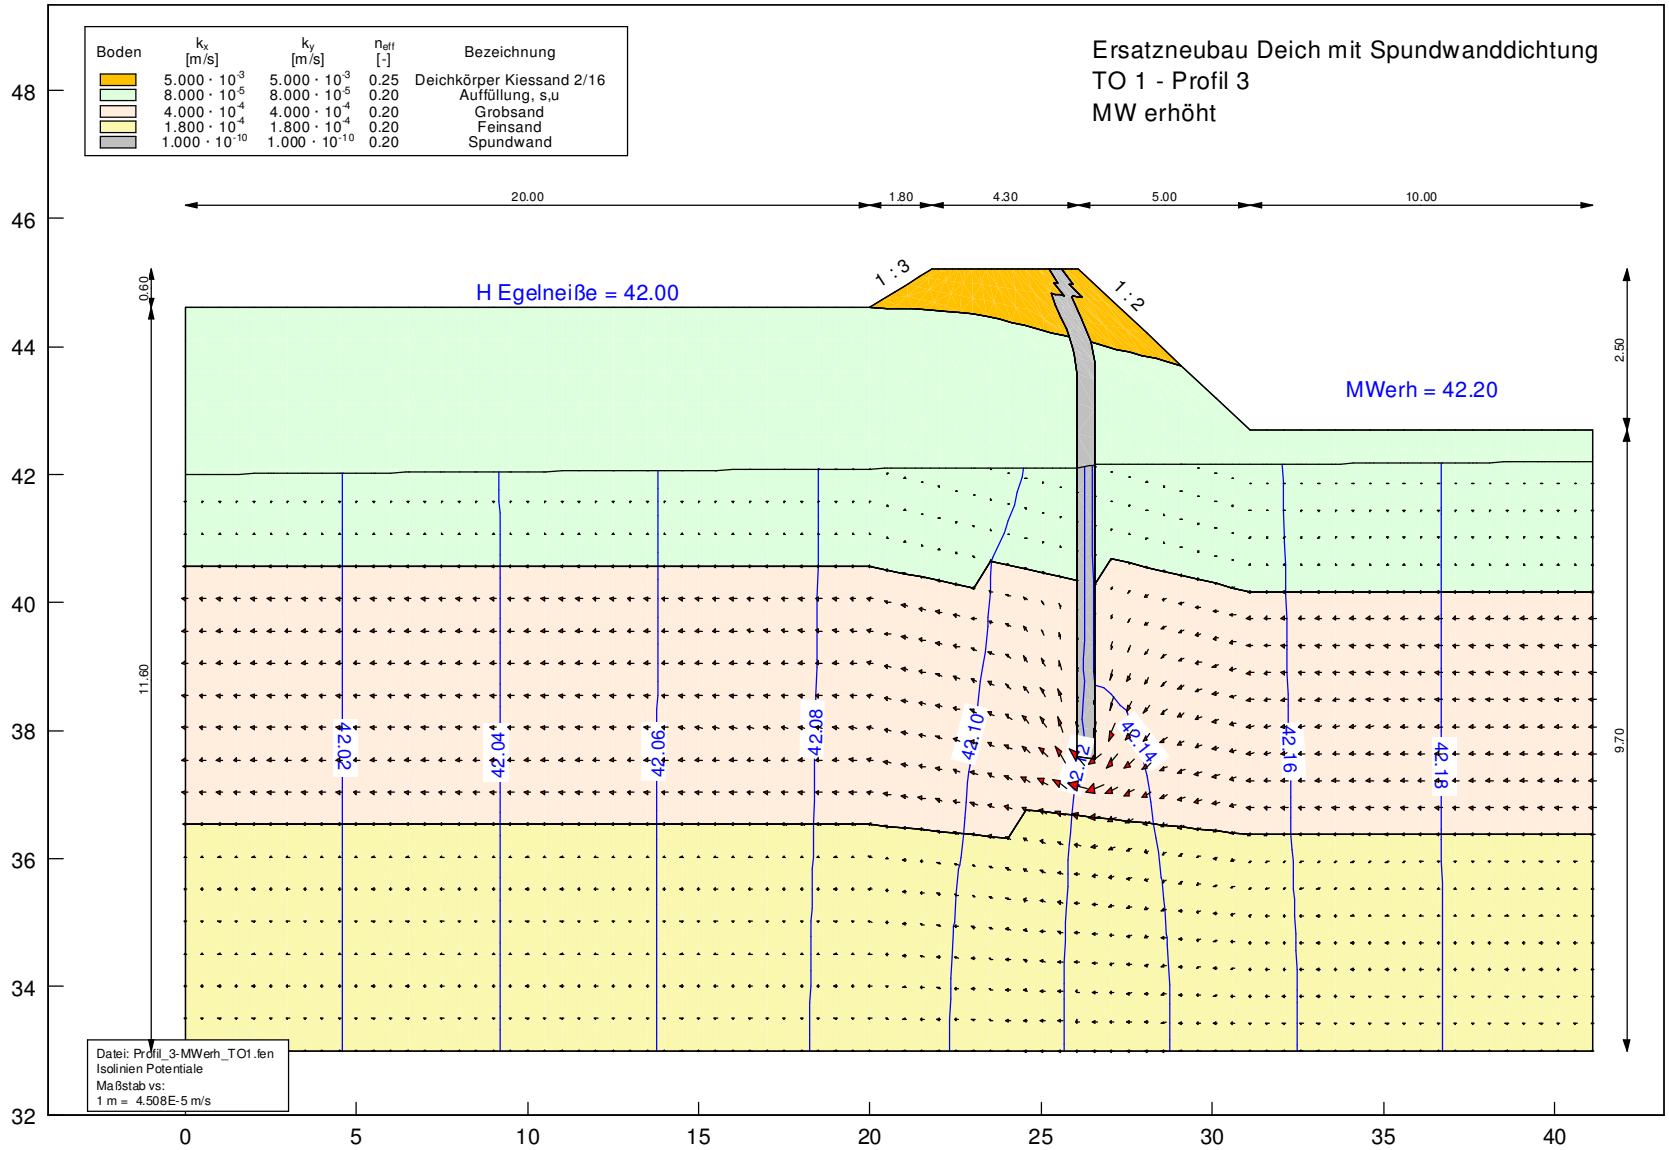



Anlage 1.1: Teilabschnitt 1, Sickerwasserlinienverlauf MW erhöht (bei Verschluss des Absperrbauwerkes bei Mittelwasser)

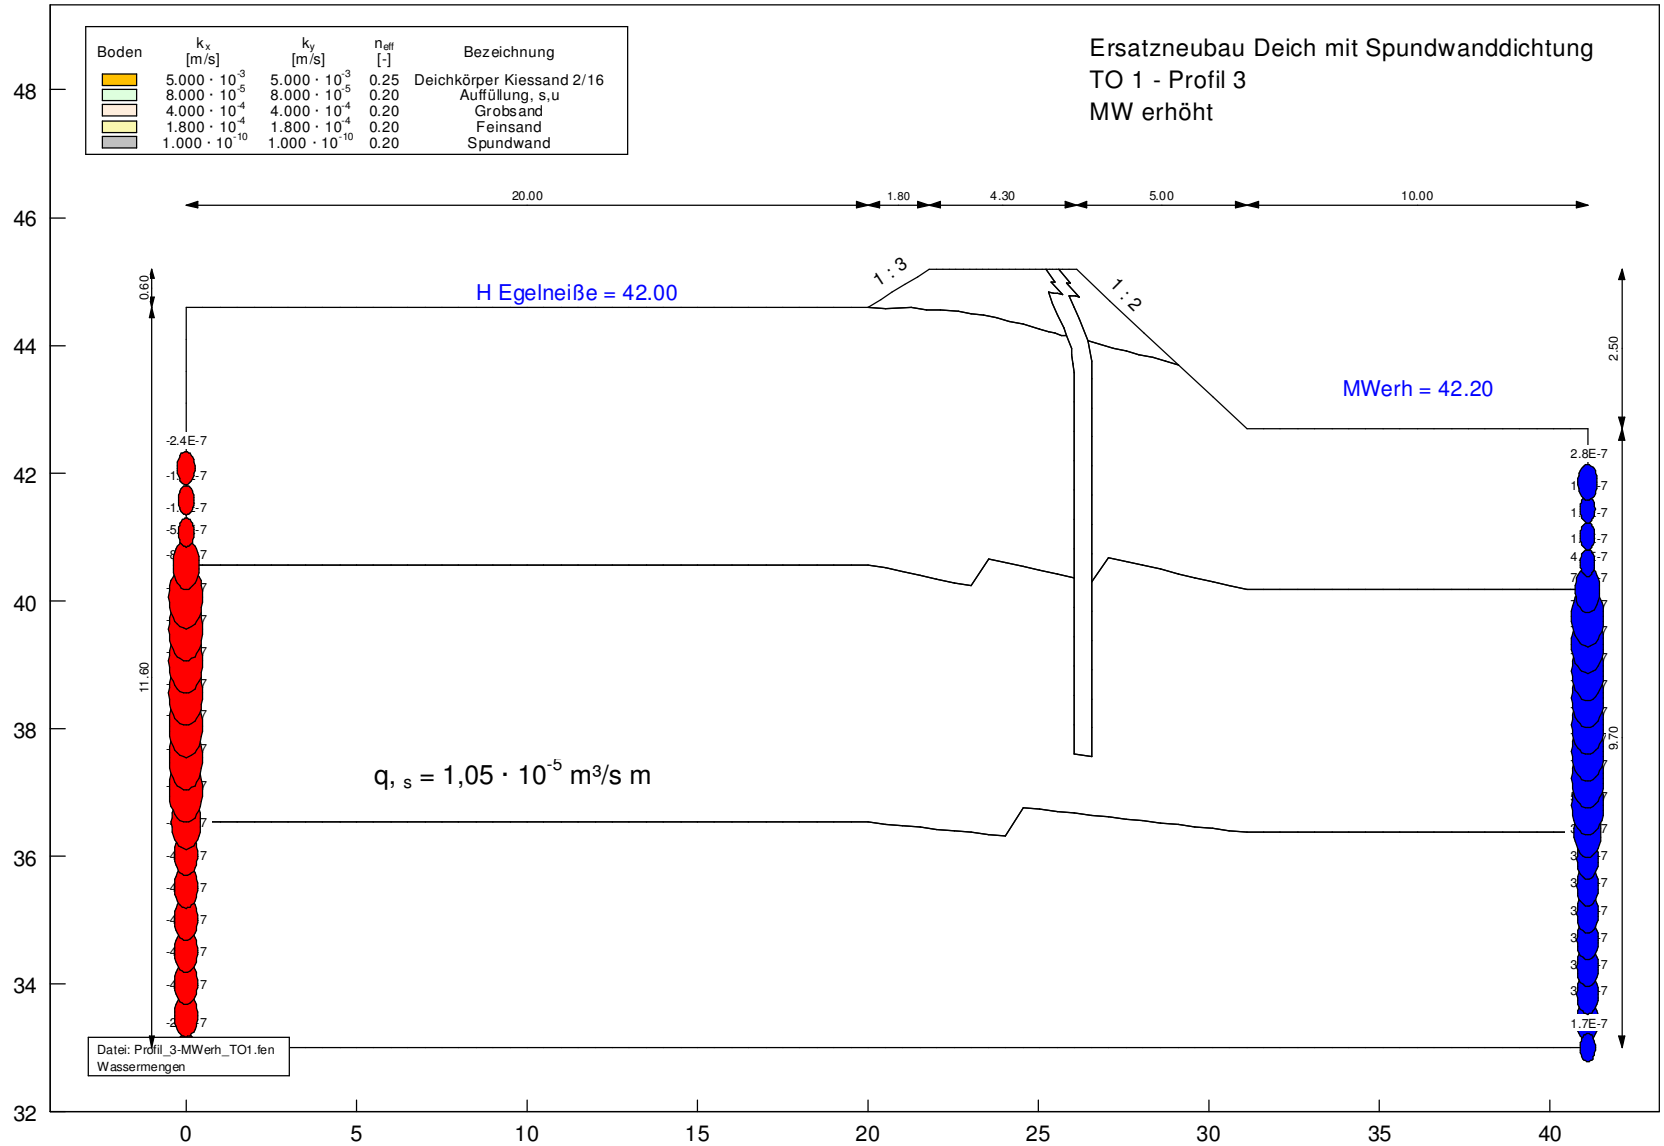


Anlage 1.2: Teilabschnitt 1, Wassermengen MW erhöht (bei Verschluss des Absperrbauwerkes bei Mittelwasser)

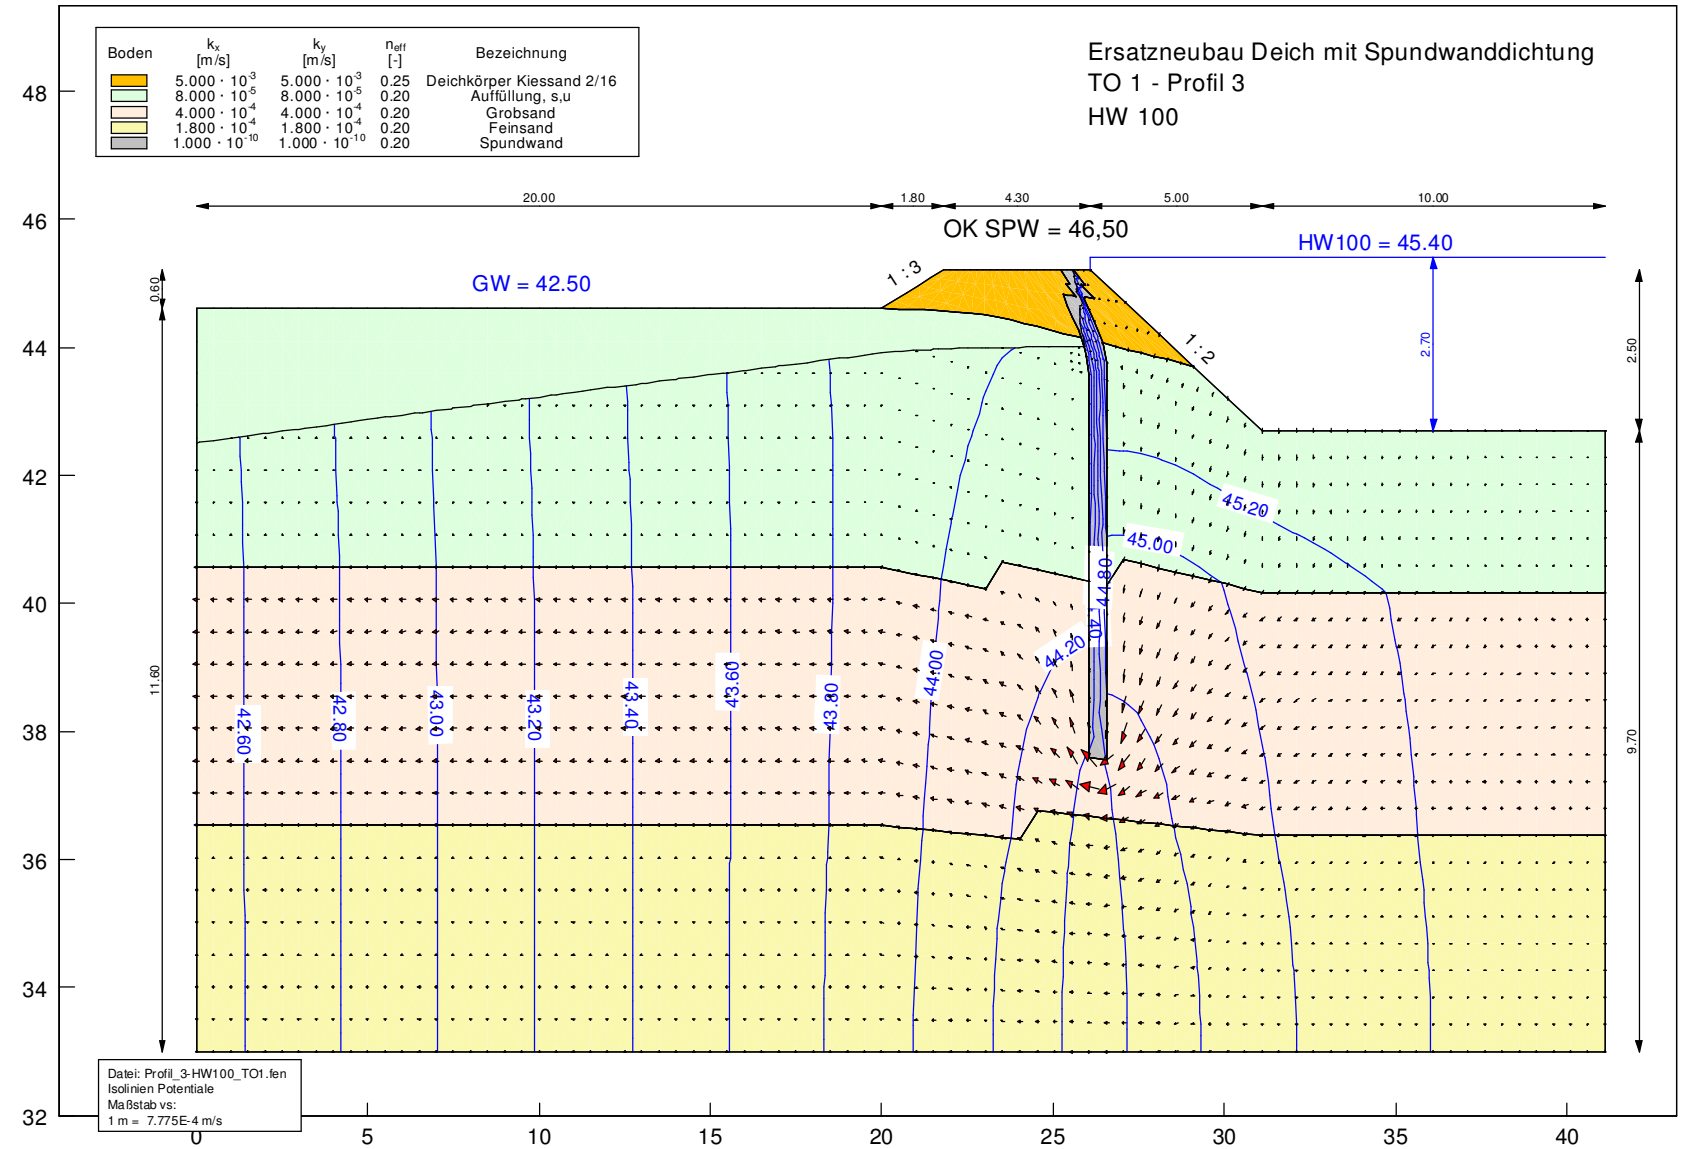


Anlage 1.3: Teilabschnitt 1, Sickerwasserlinienverlauf HW 100 (Scheitelabfluss)

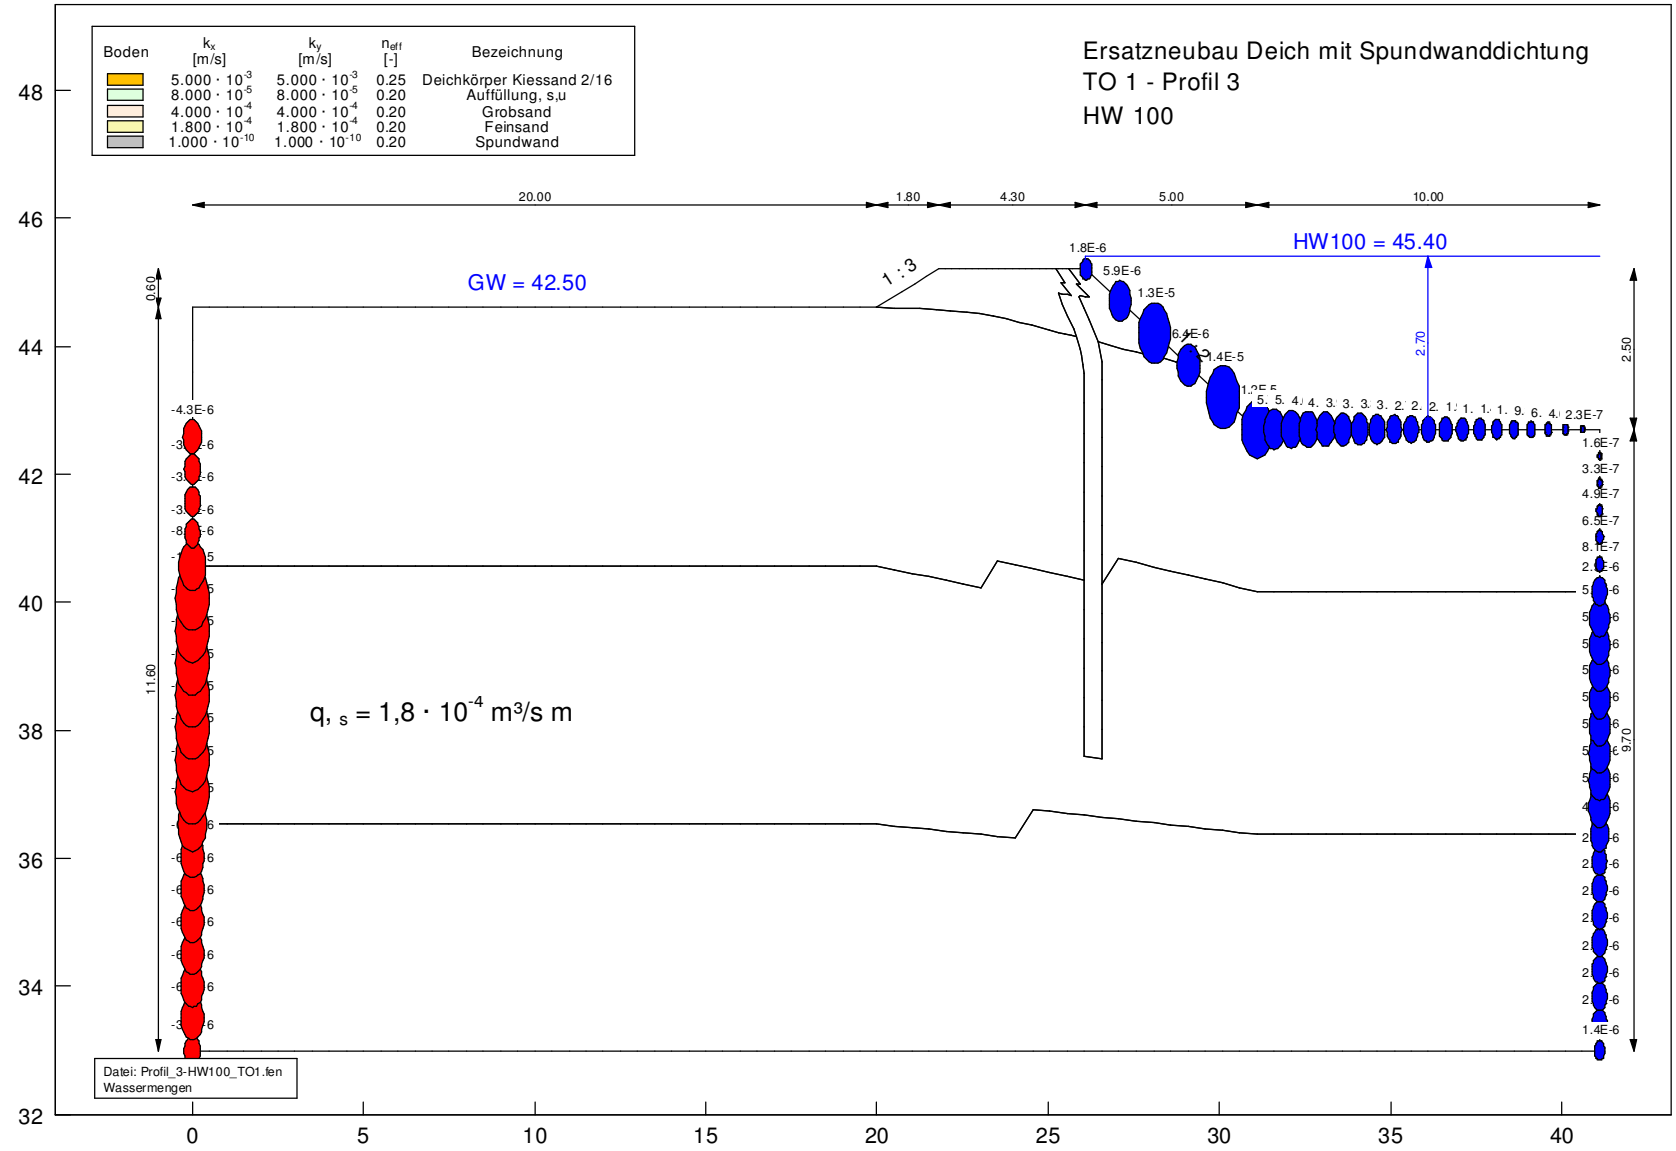


Anlage 1.4: Teilabschnitt 1, Wassermengen HW 100 (Scheitelabfluss)

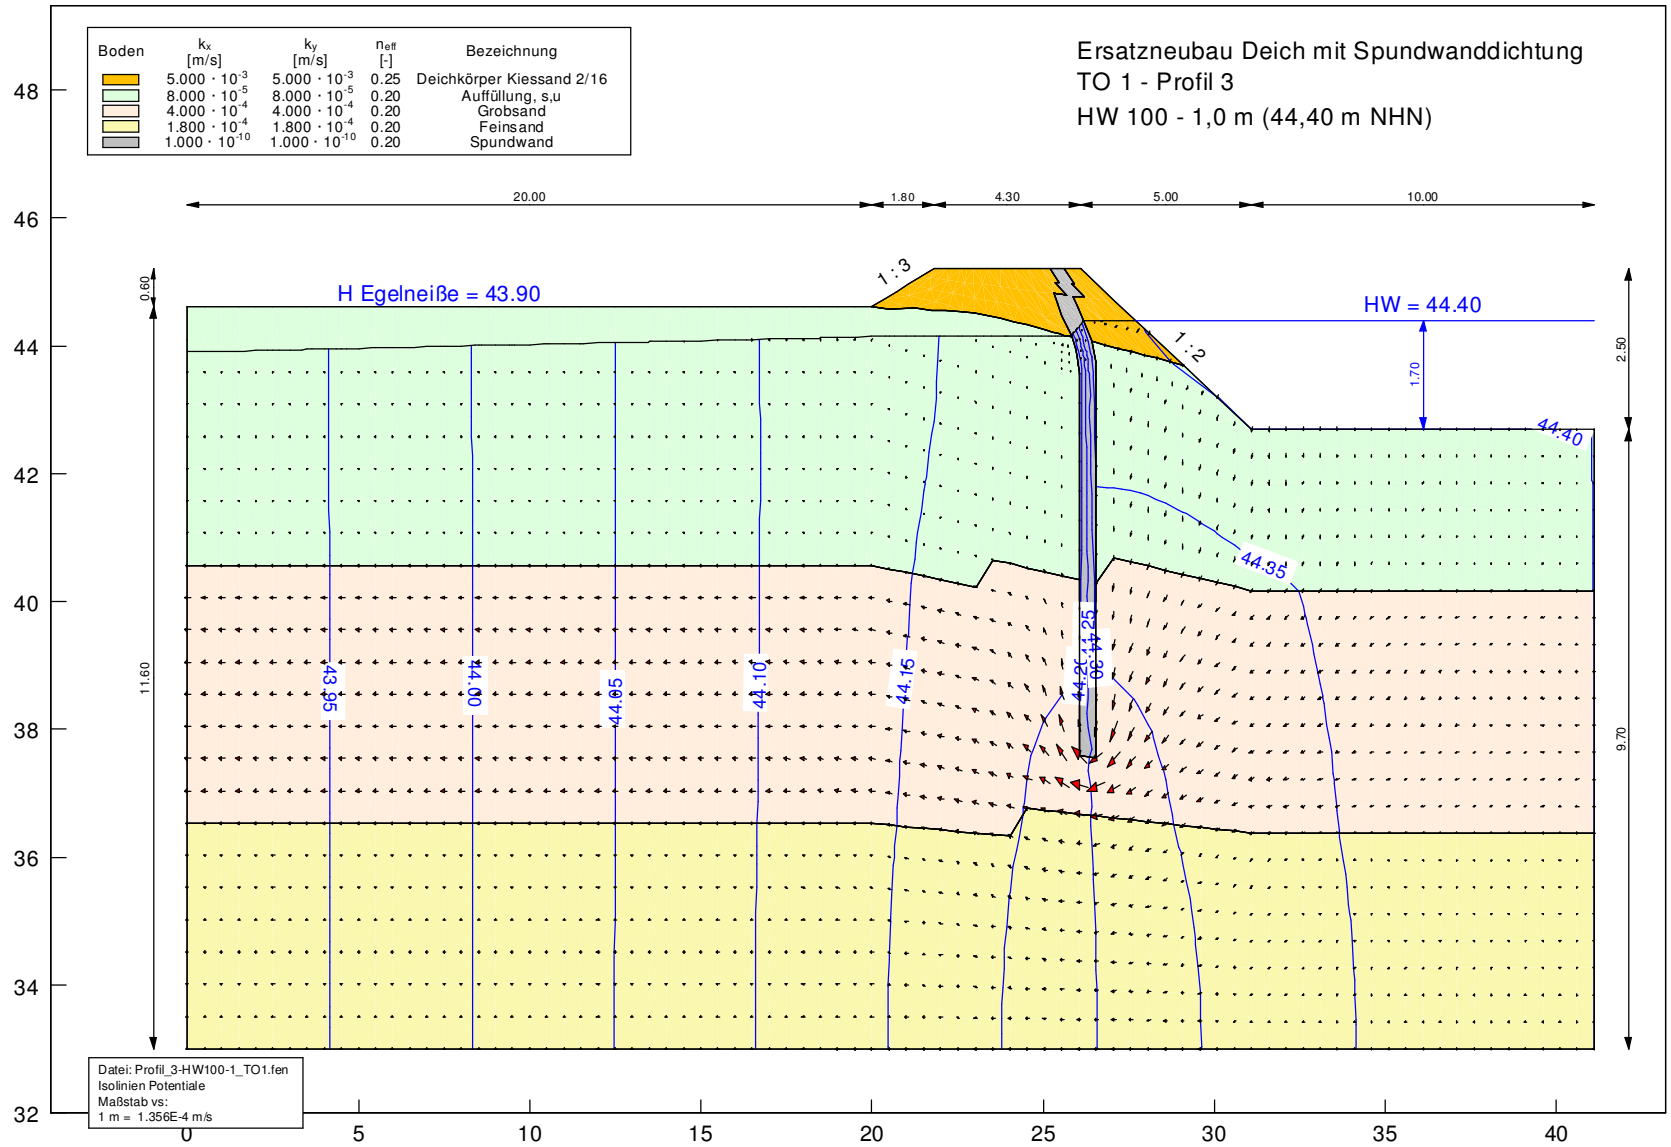


Anlage 1.5: Teilabschnitt 1, Sickerwasserlinienverlauf HW 100 – 1,0 m (geminderter Scheitelabfluss)

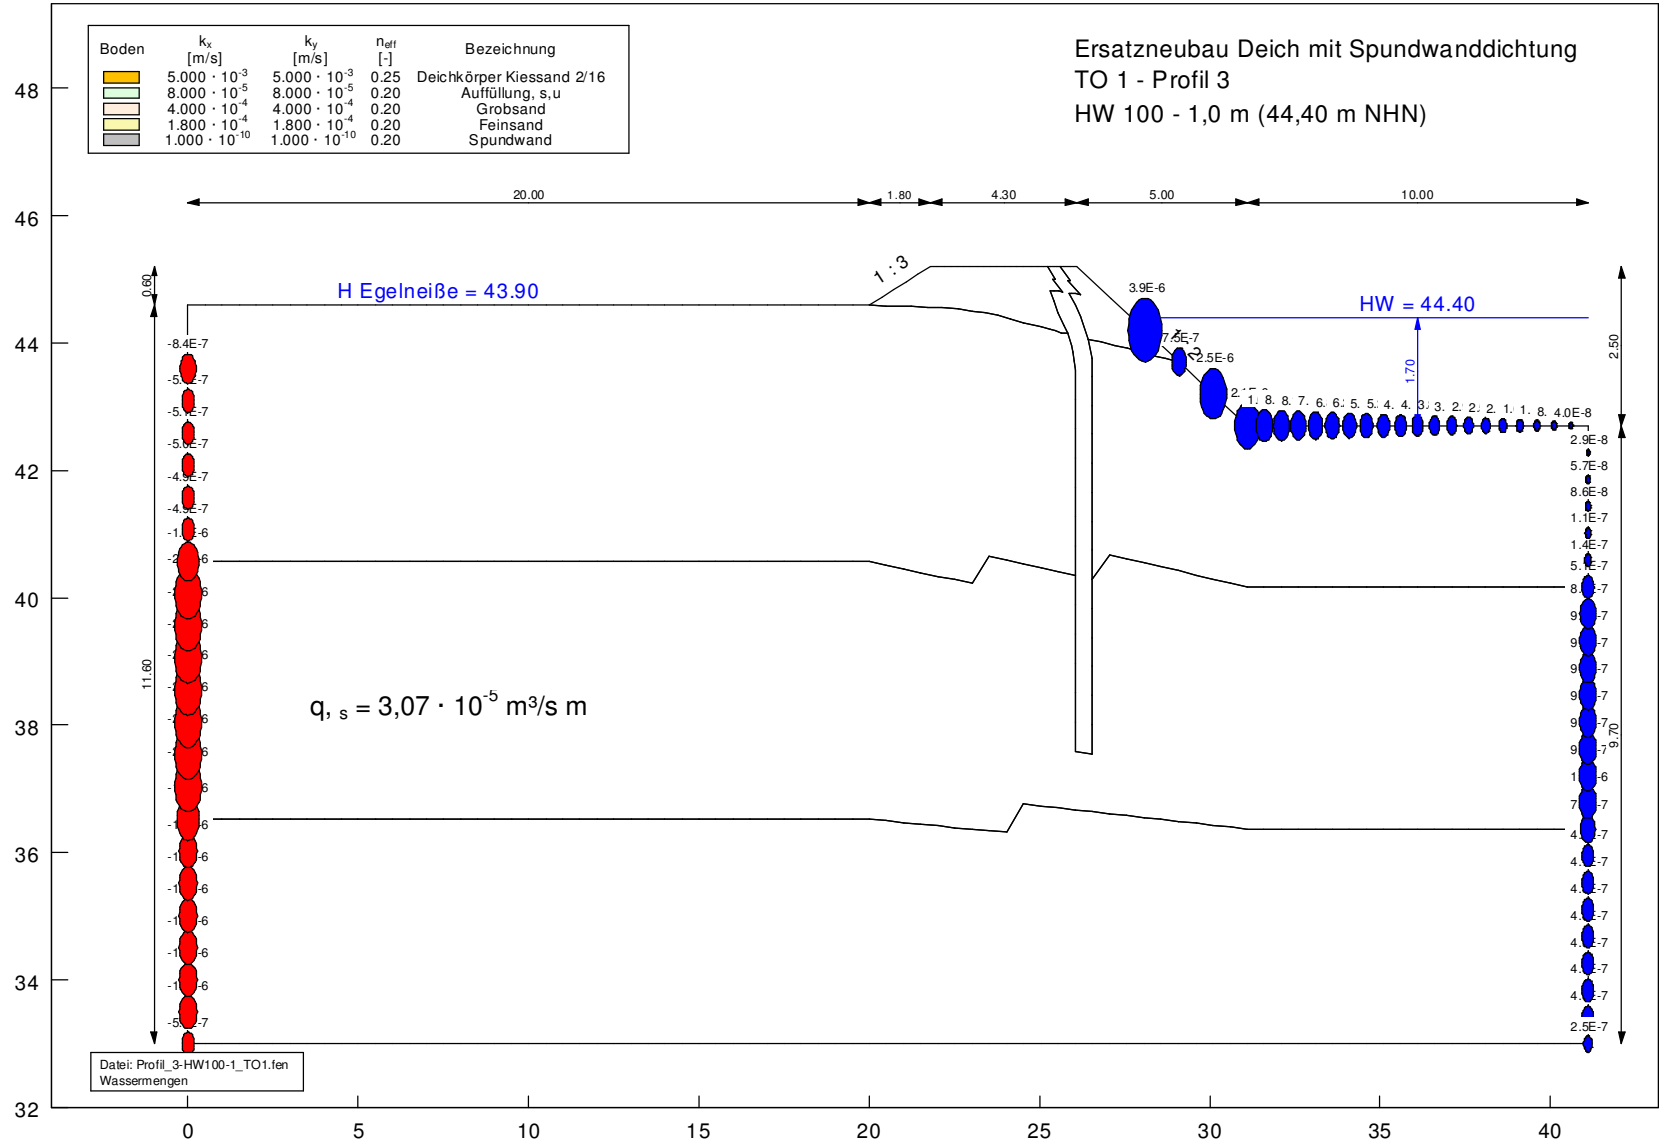


Anlage 1.6: Teilabschnitt 1, Wassermengen HW 100 – 1,0 m (geminderter Scheitelabfluss)

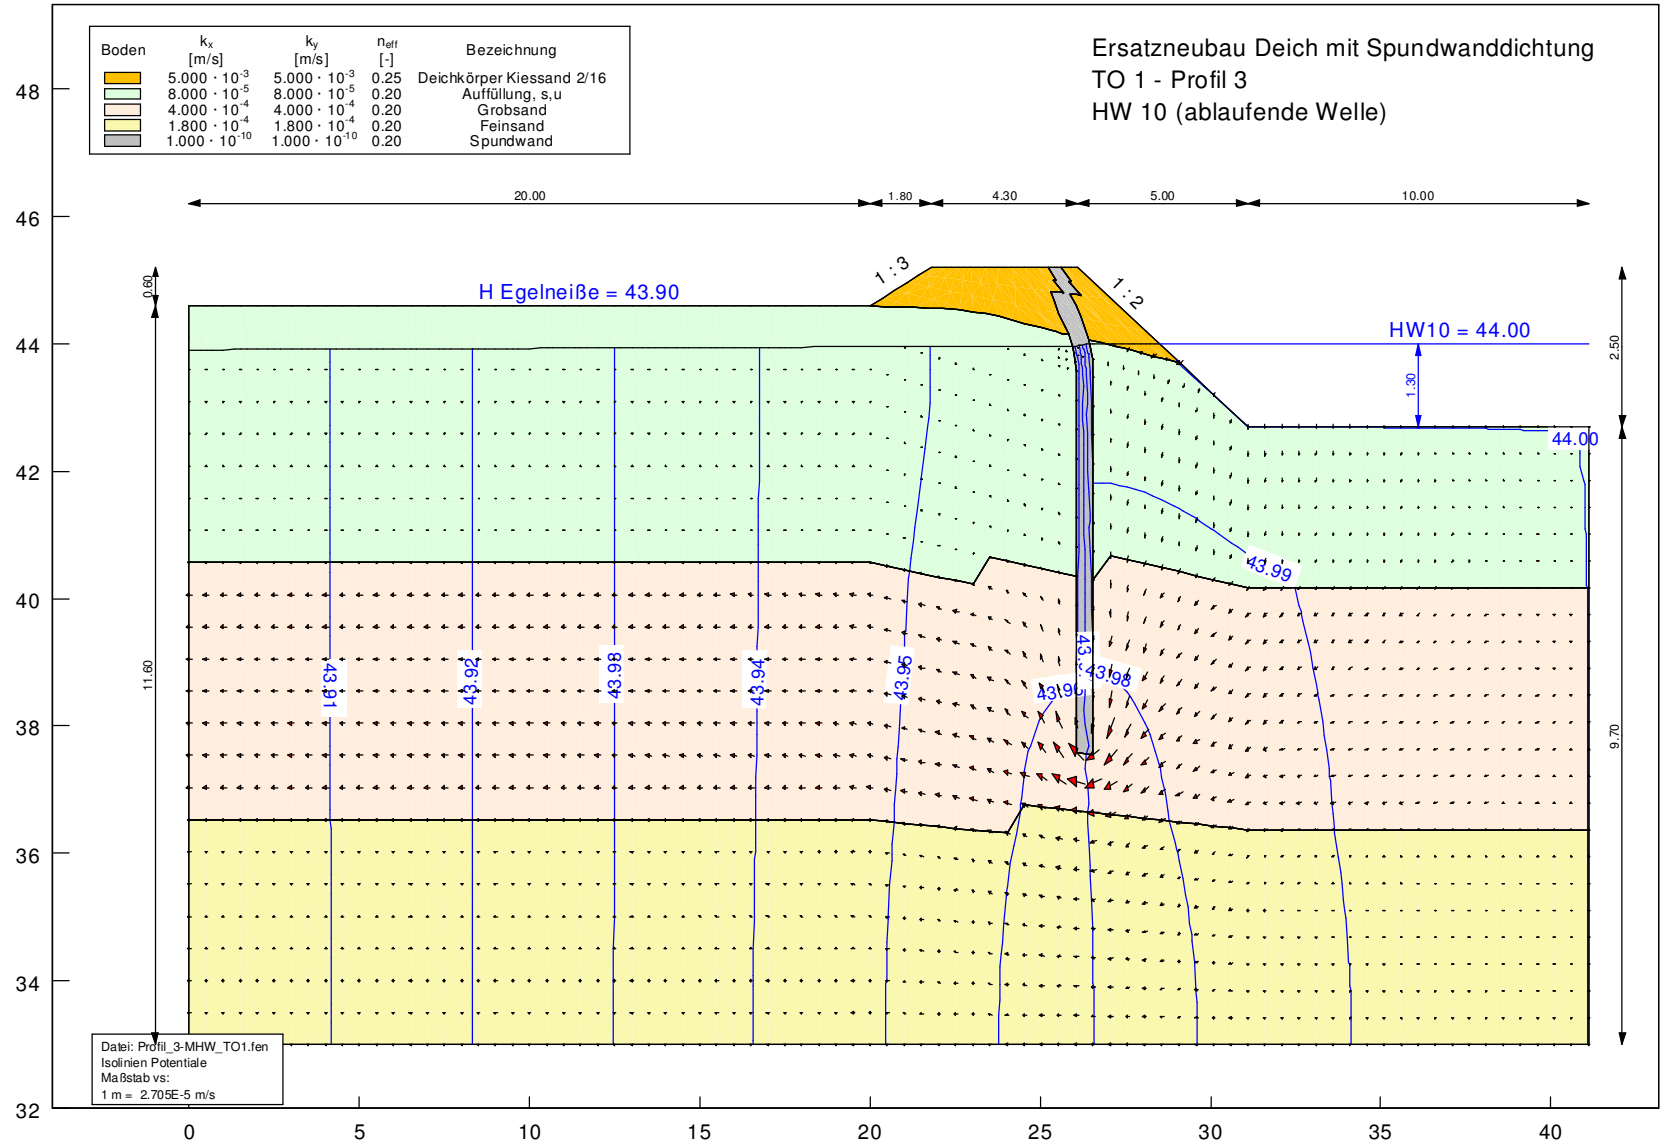


Anlage 1.7: Teilabschnitt 1, Sickerwasserlinienverlauf HW 10 (ablaufende Welle)

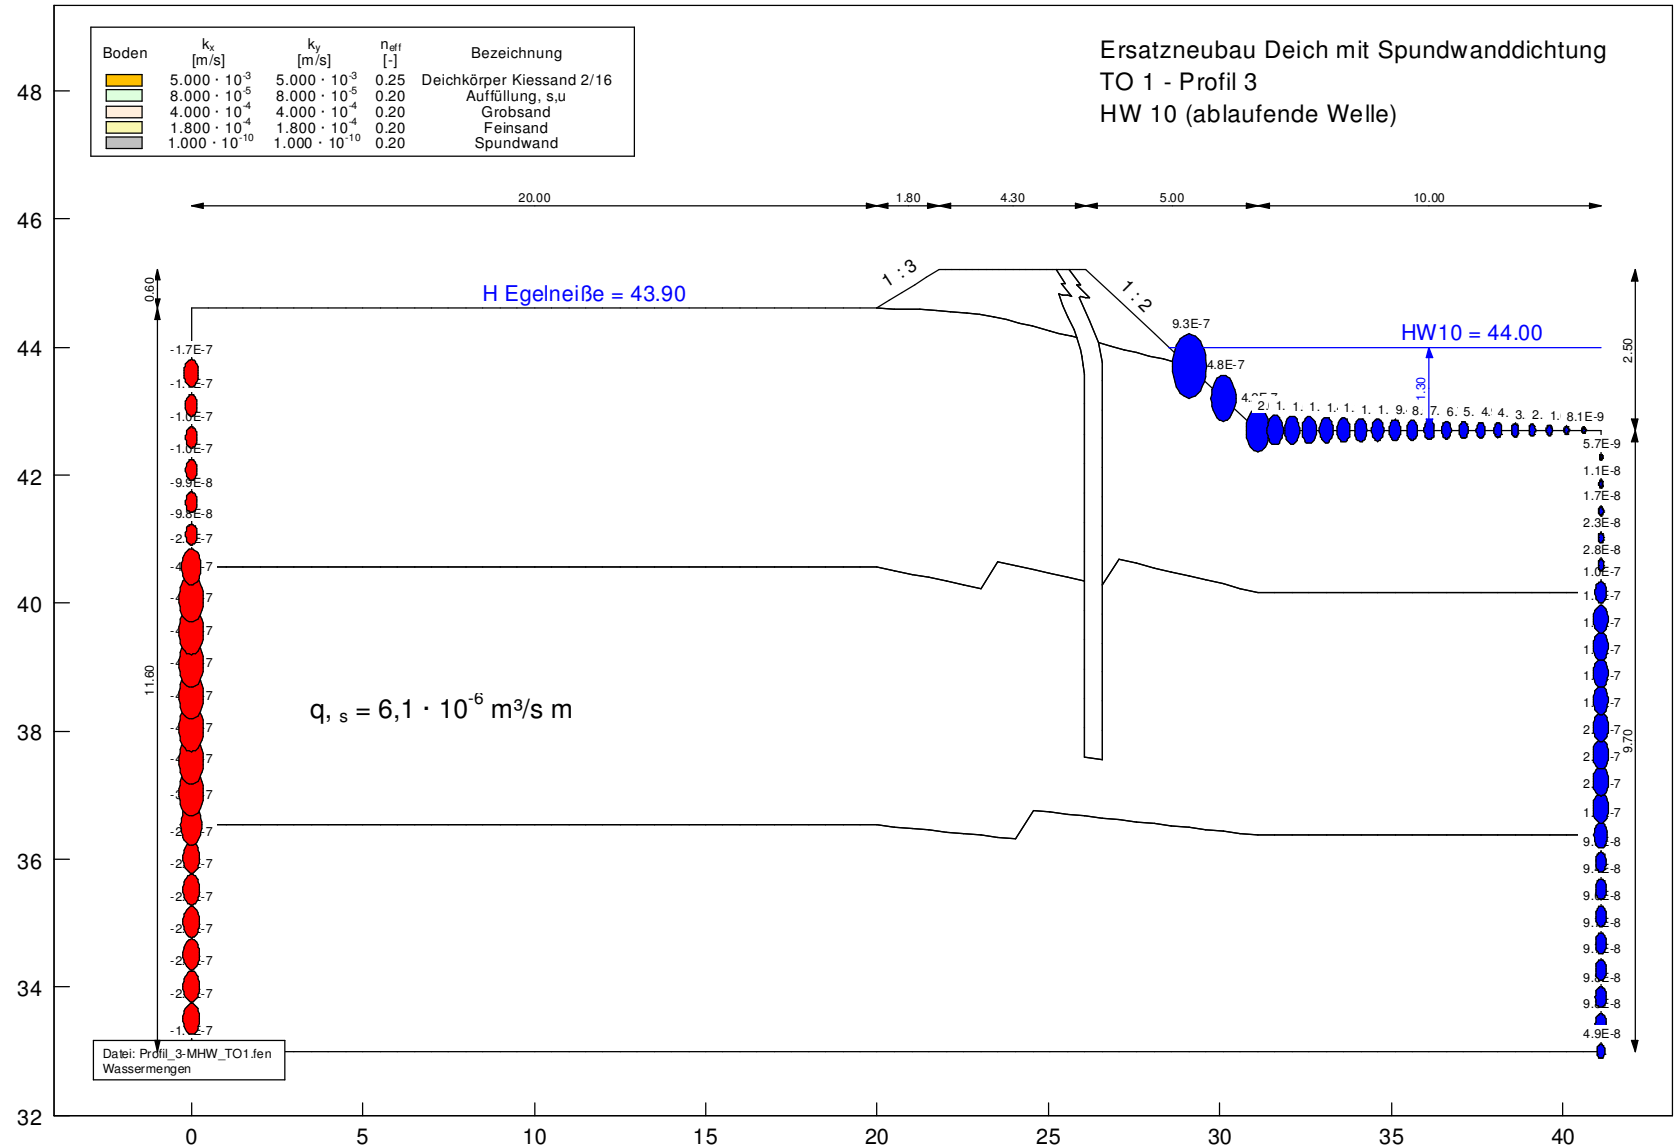


Anlage 1.8: Teilabschnitt 1, Wassermengen HW 10 (ablaufende Welle)

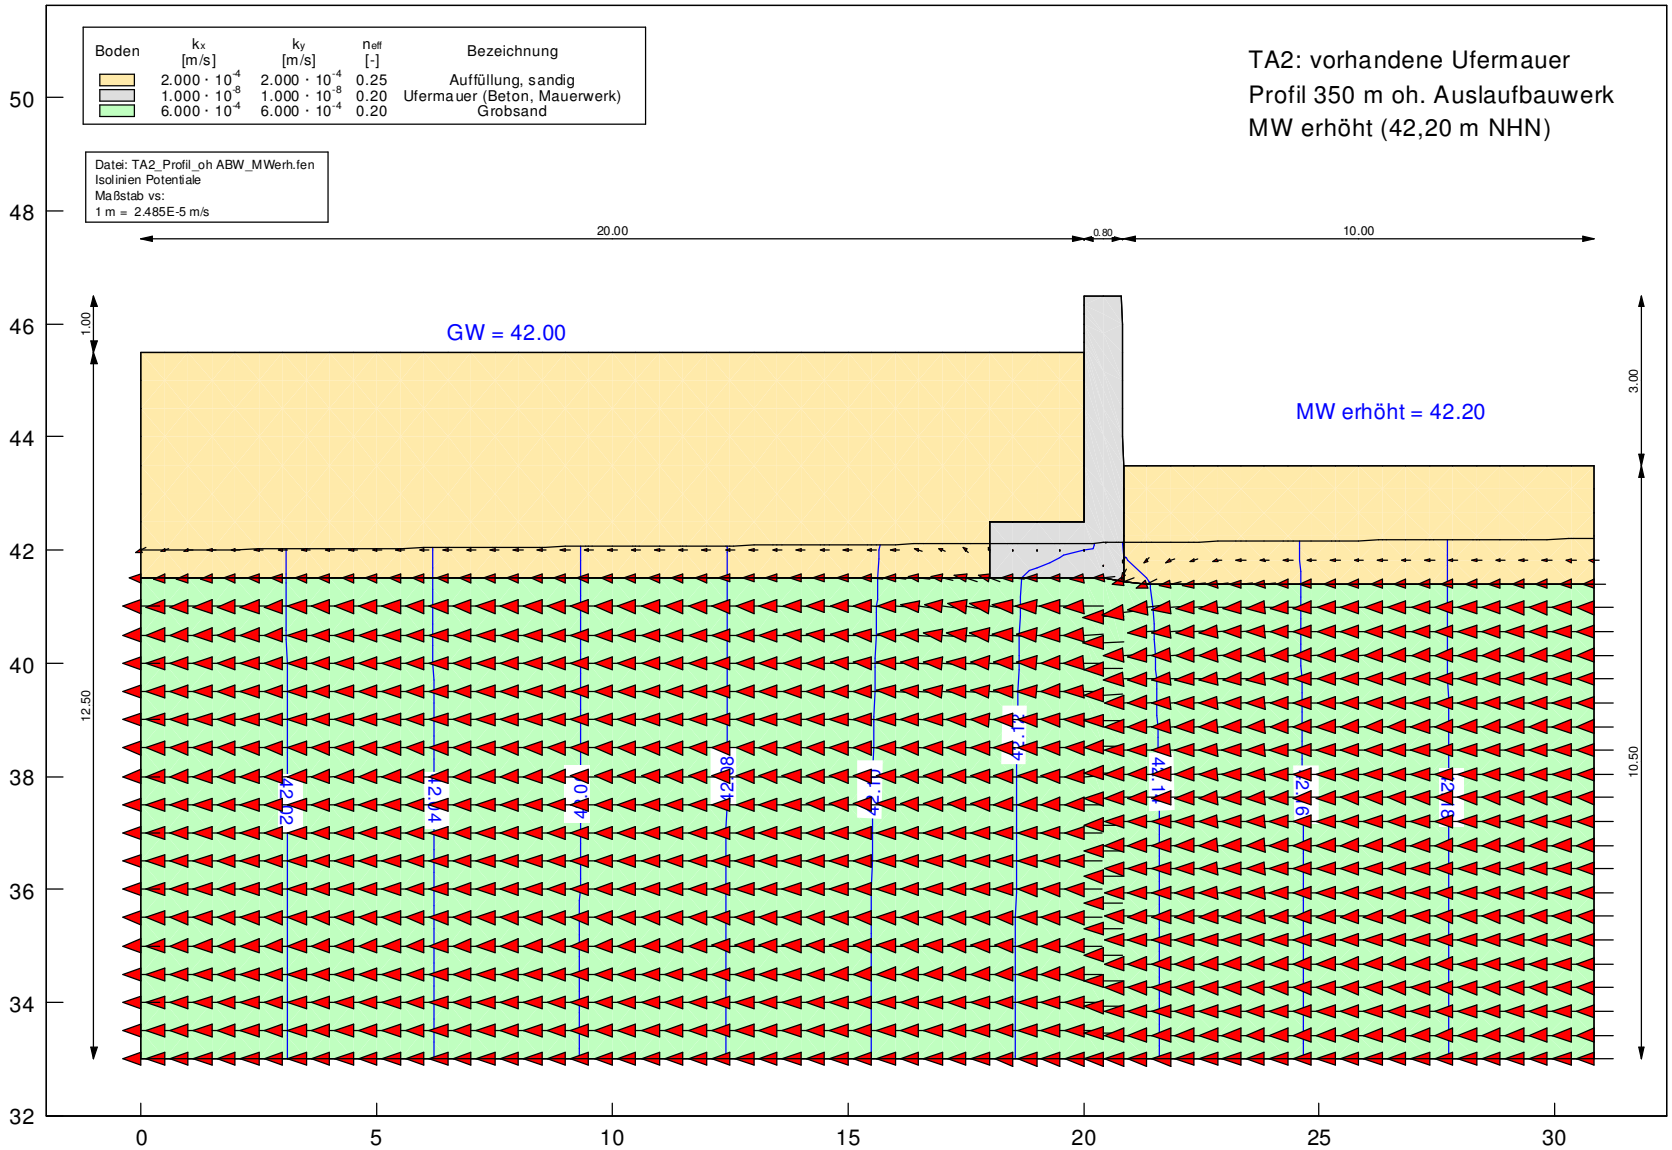


Anlage 1.9: Teilabschnitt 2, Sickerwasserlinienverlauf MW erhöht (bei Verschluss des Absperrbauwerkes bei Mittelwasser)

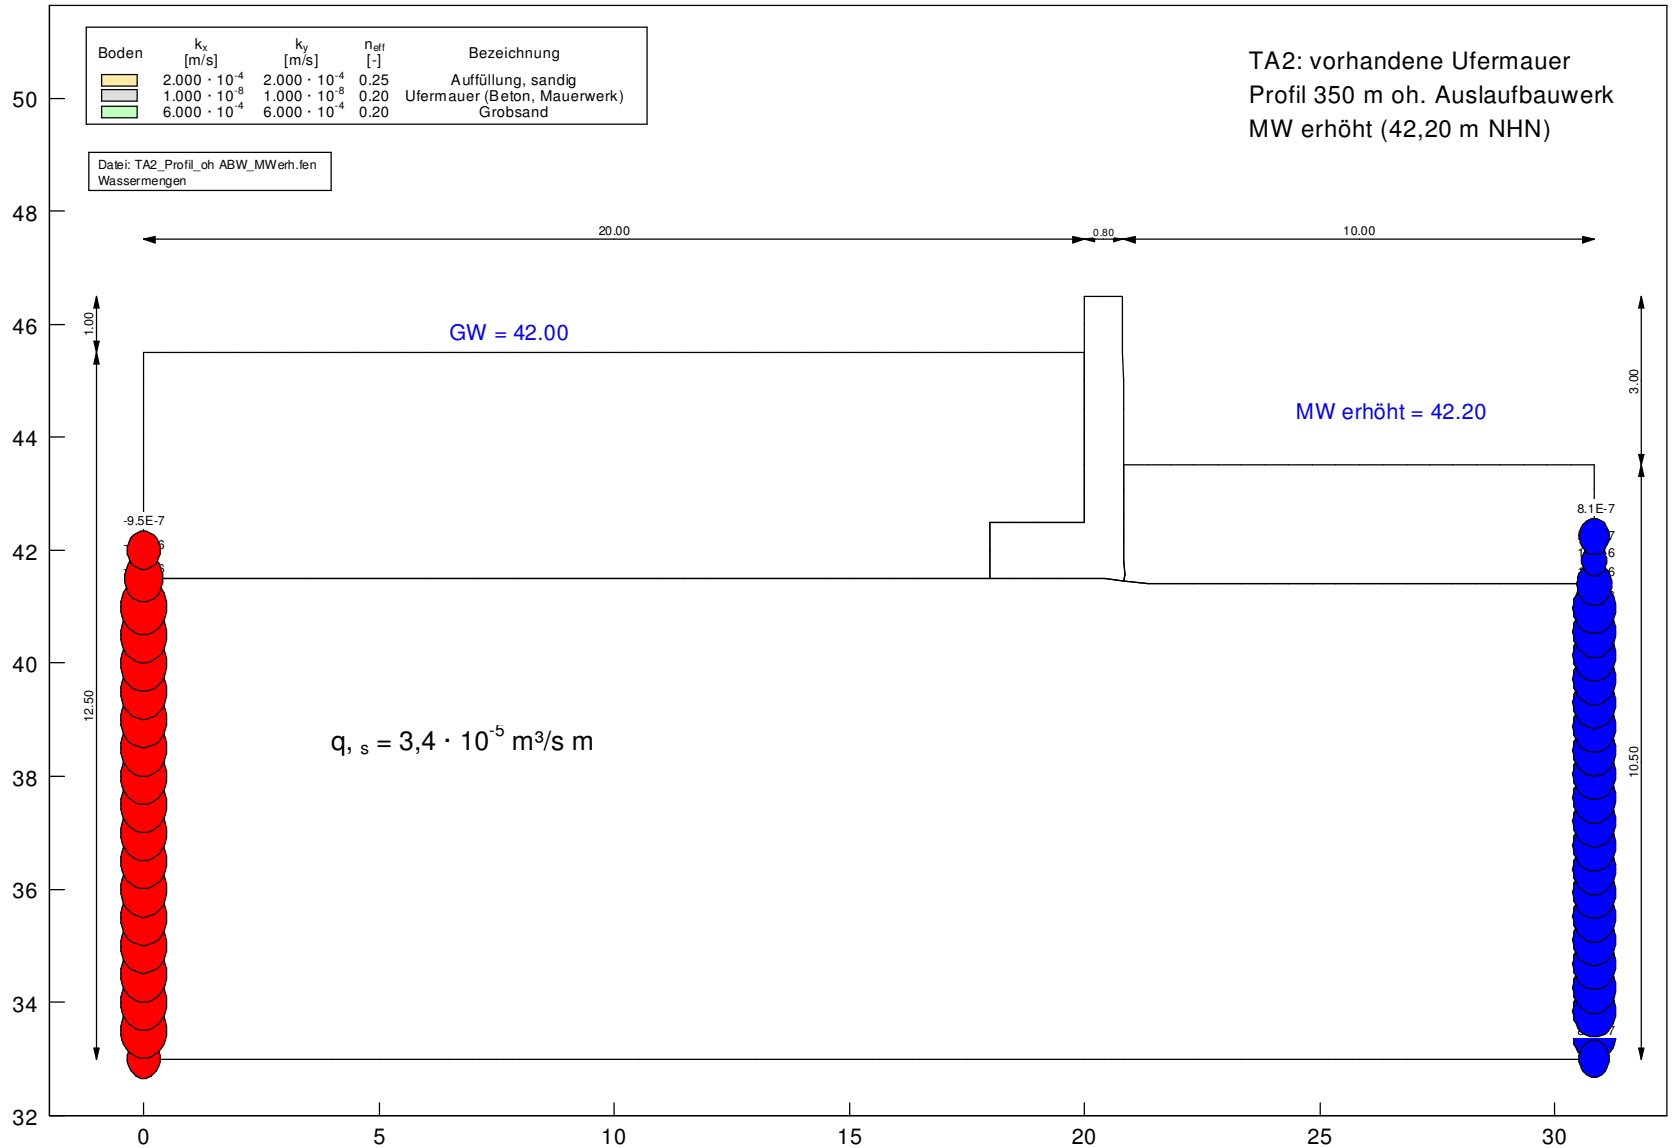


Anlage 1.10: Teilabschnitt 2, Wassermengen MW erhöht (bei Verschluss des Absperrbauwerkes bei Mittelwasser)

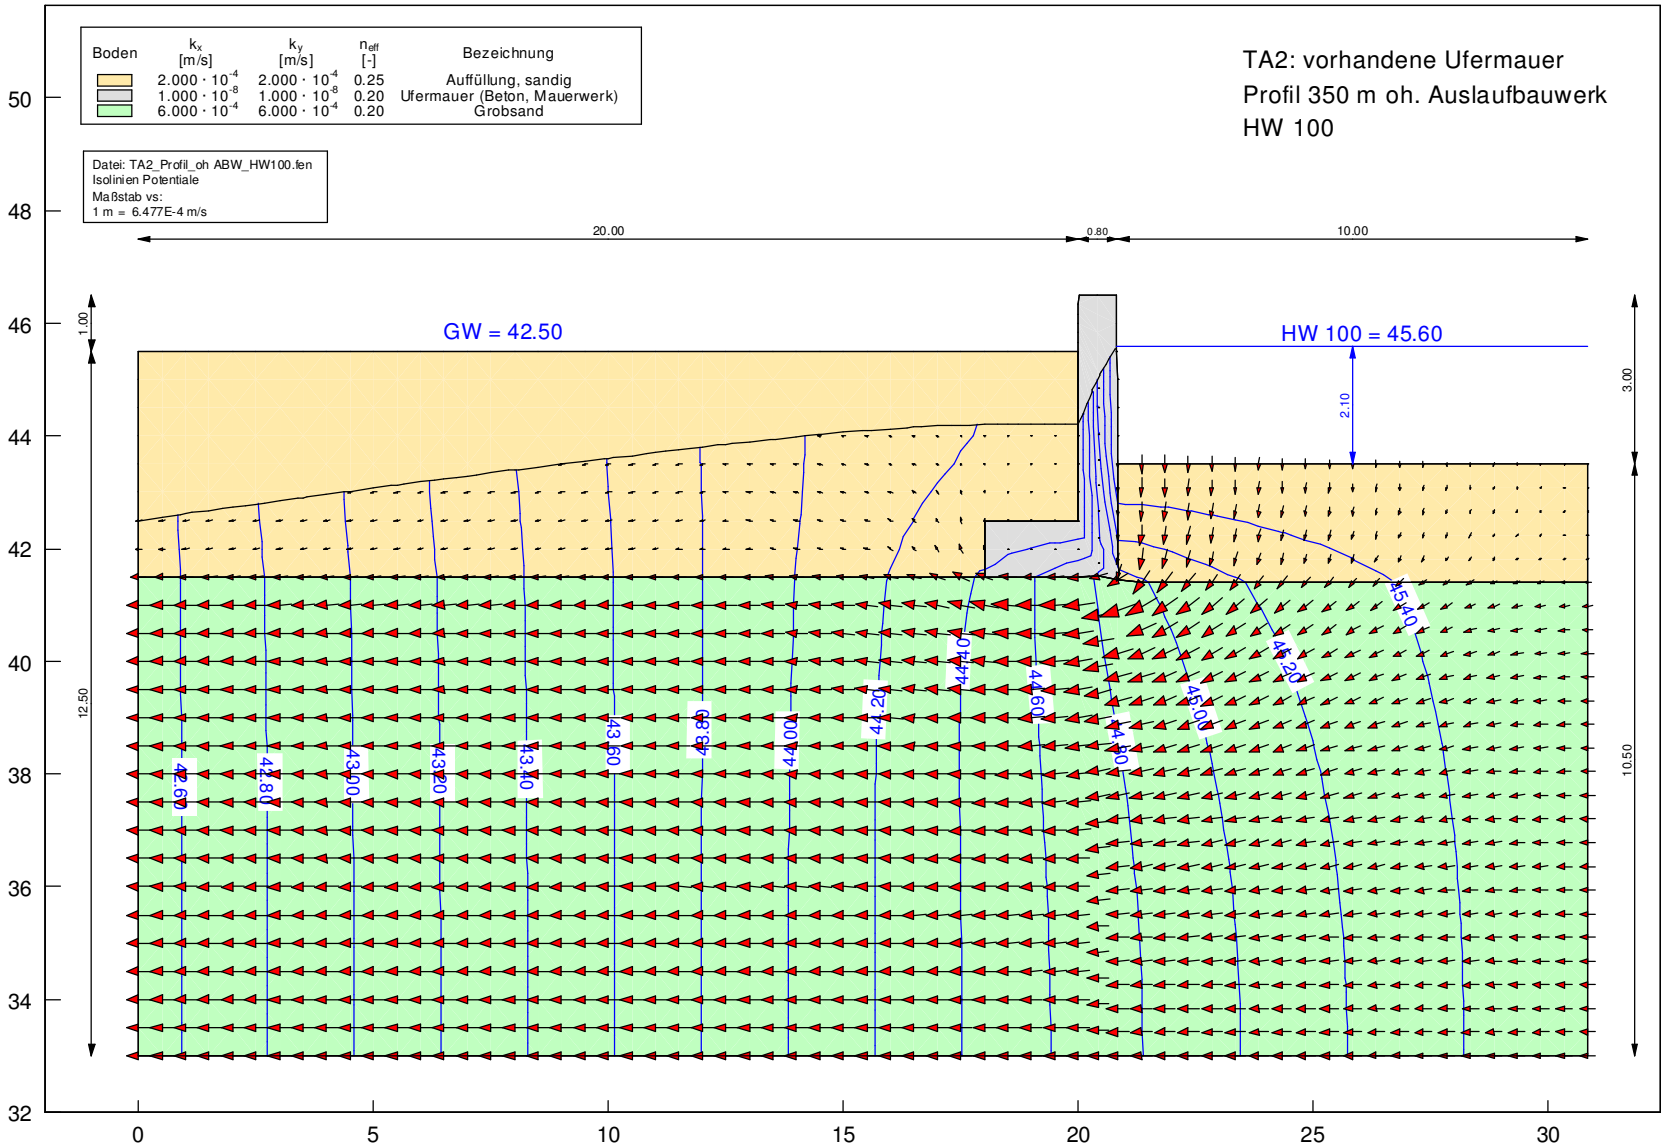


Anlage 1.11: Teilabschnitt 2, Sickerwasserlinienverlauf HW 100 (Scheitelabfluss)

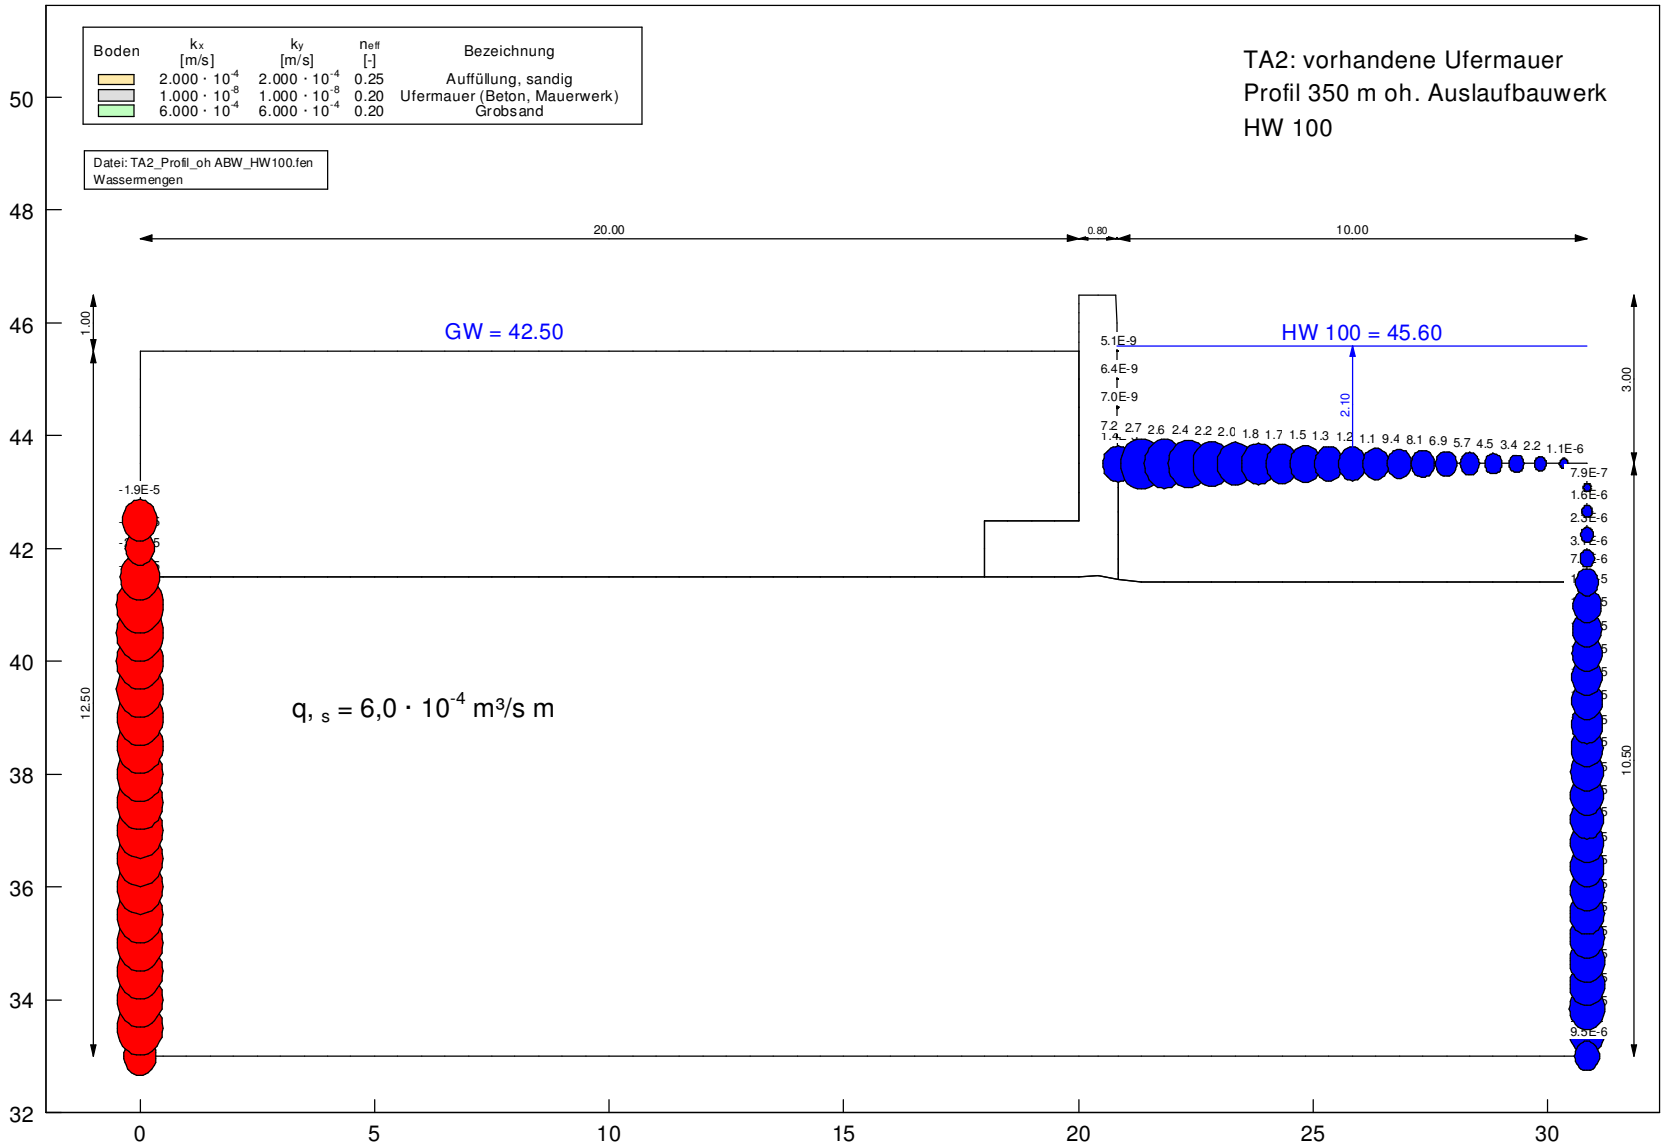


Anlage 1.12: Teilabschnitt 2, Wassermengen HW 100 (Scheitelabfluss)

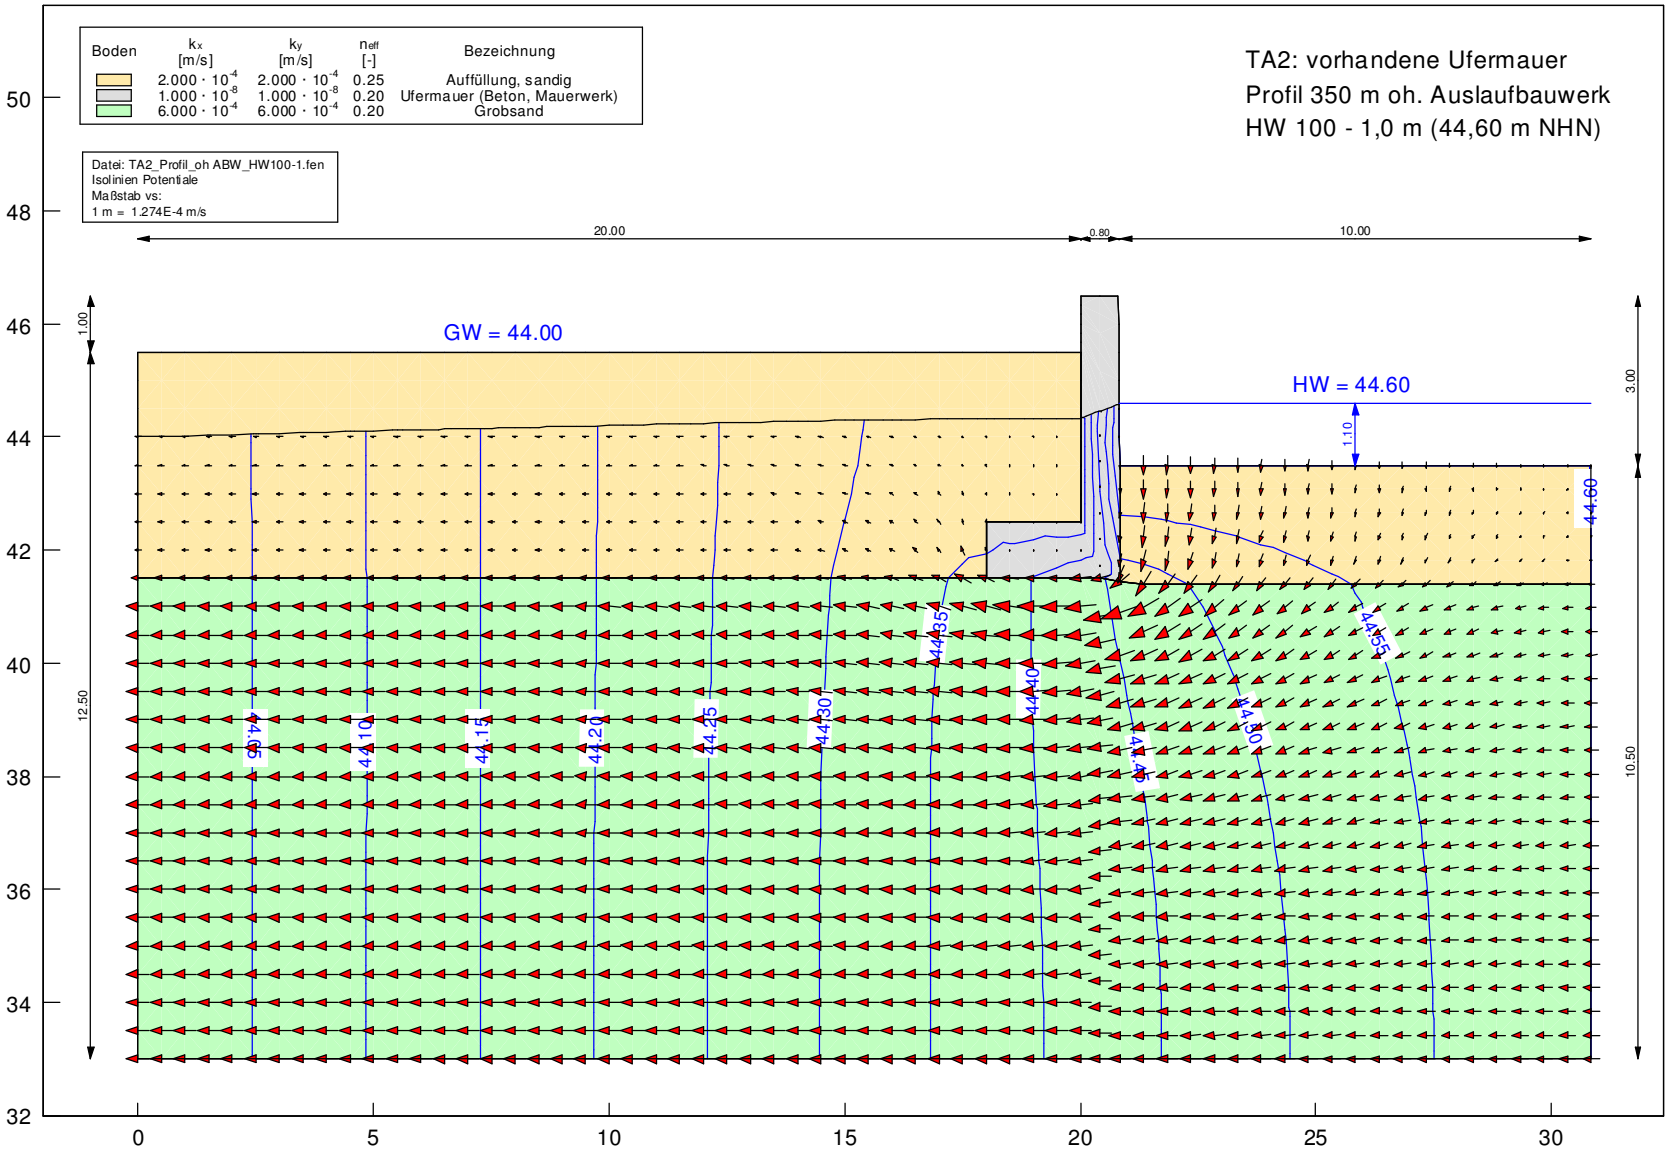


Anlage 1.13: Teilabschnitt 2, Sickerwasserlinienverlauf HW 100 – 1,0 m (geminderter Scheitelabfluss)

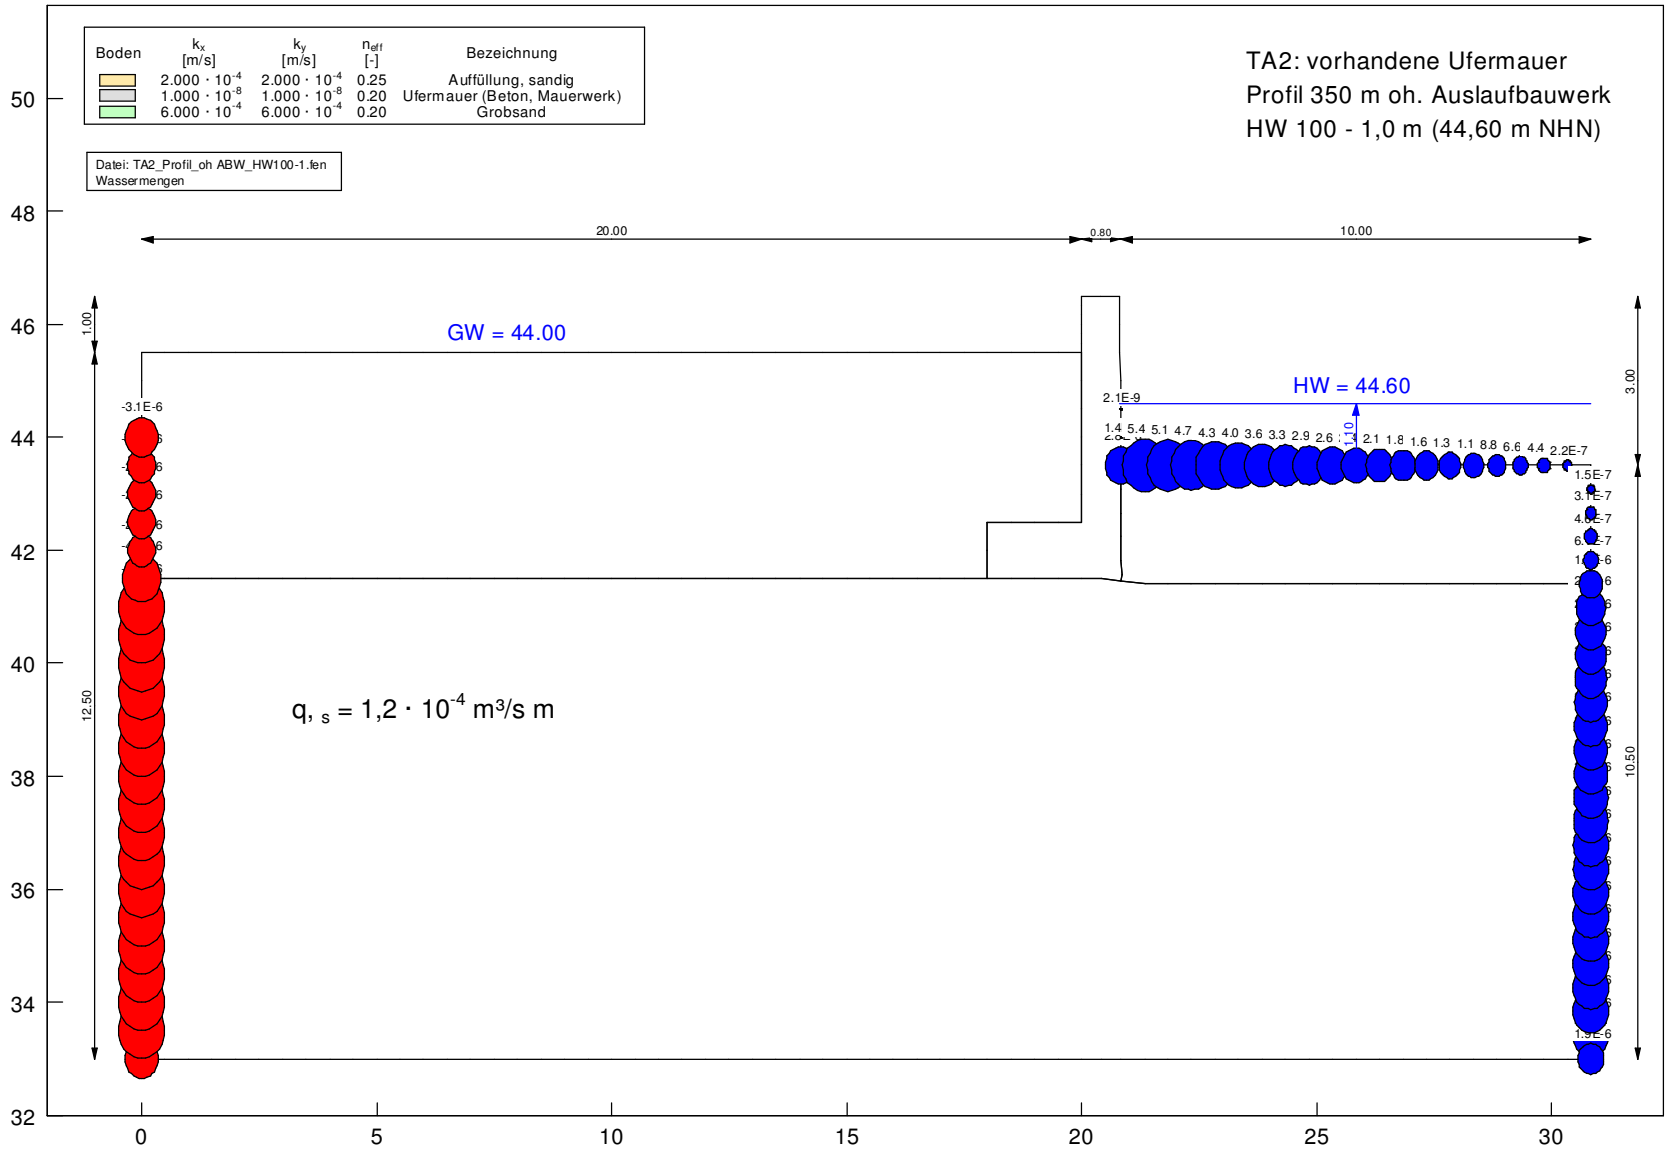


Anlage 1.14: Teilabschnitt 2, Wassermengen HW 100 – 1,0 m (geminderter Scheitelabfluss)

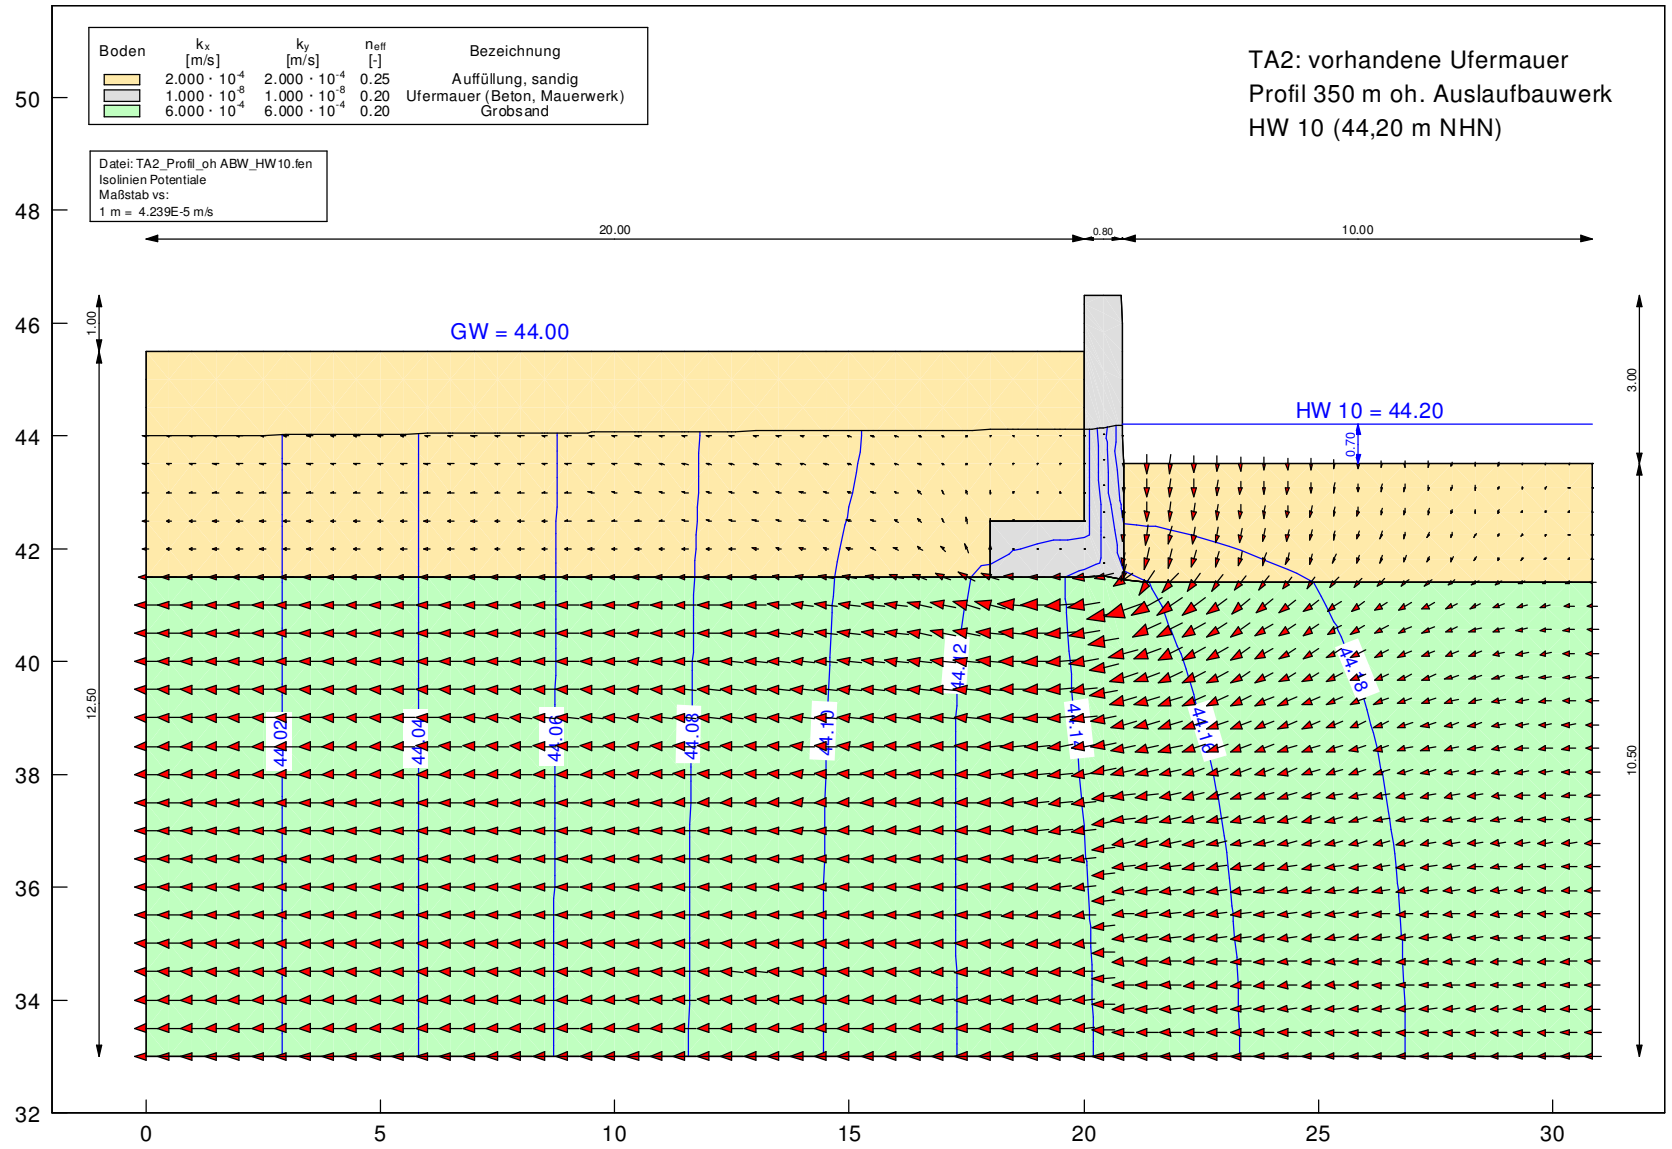


Anlage 1.15: Teilabschnitt 2, Sickerwasserlinienverlauf HW 10 (ablaufende Welle)

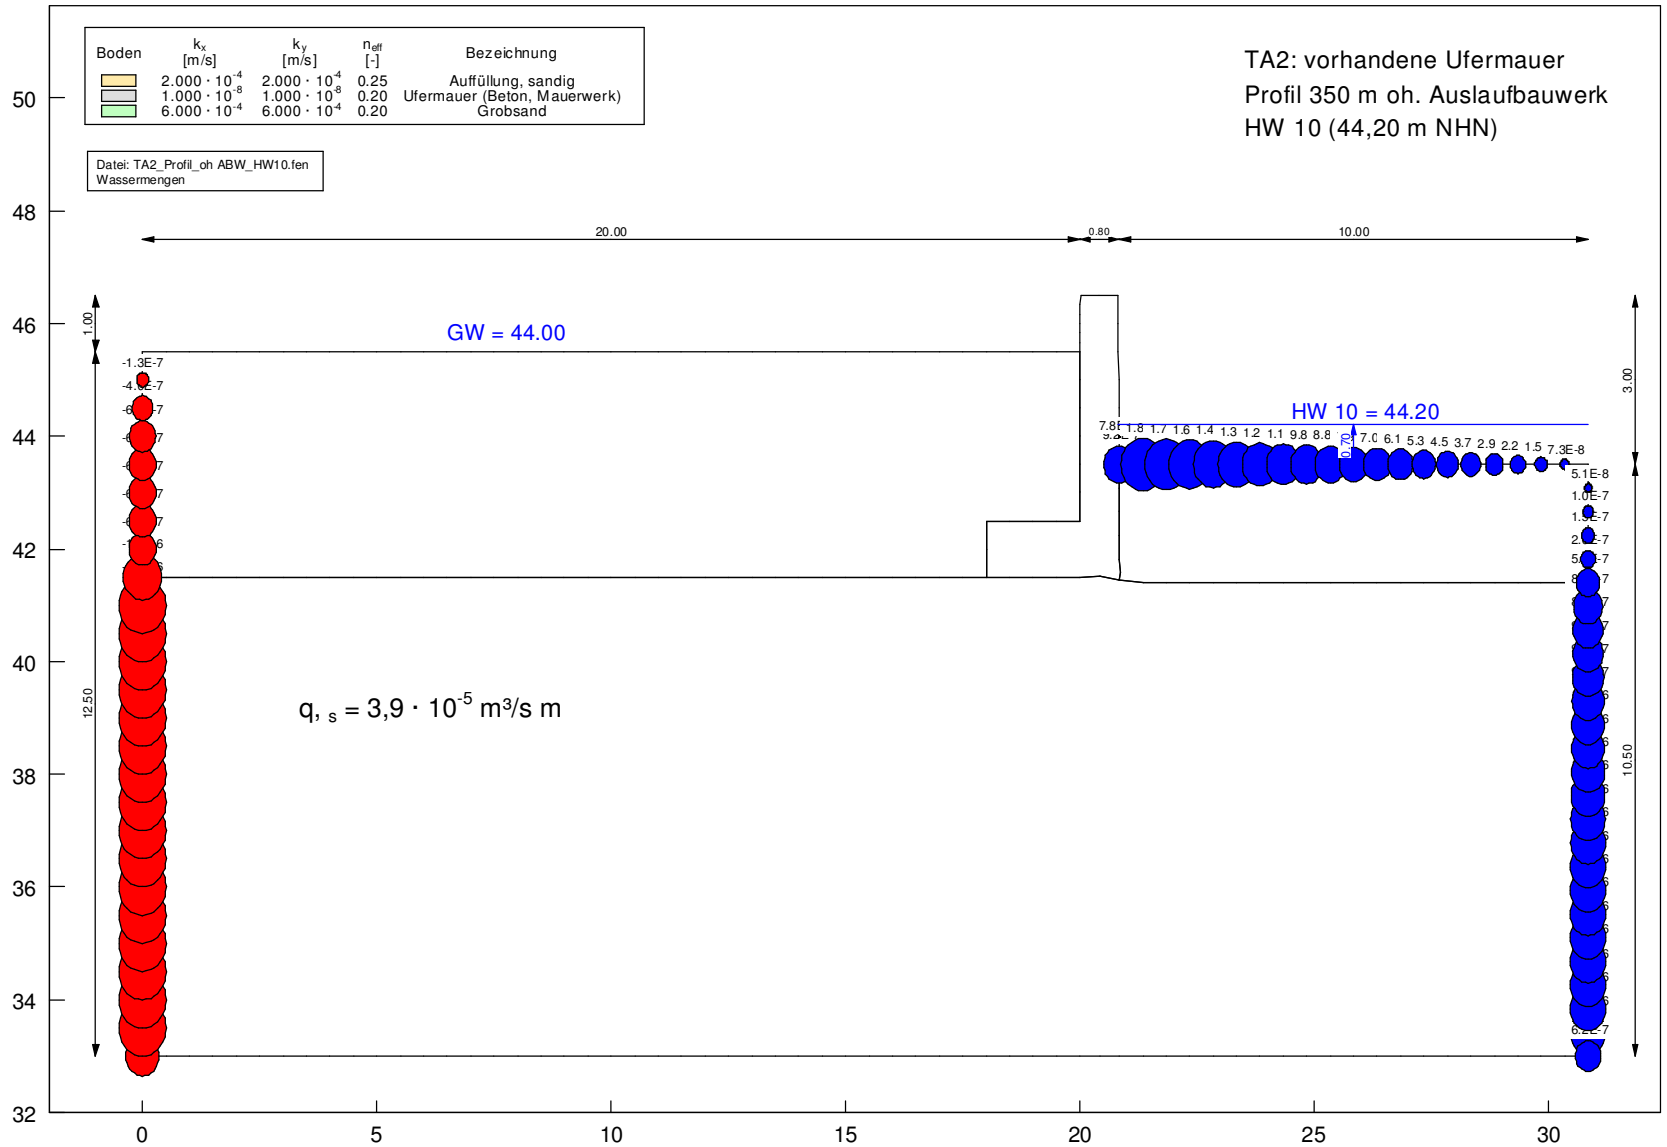


Anlage 1.16: Teilabschnitt 2, Wassermengen HW 10 (ablaufende Welle)

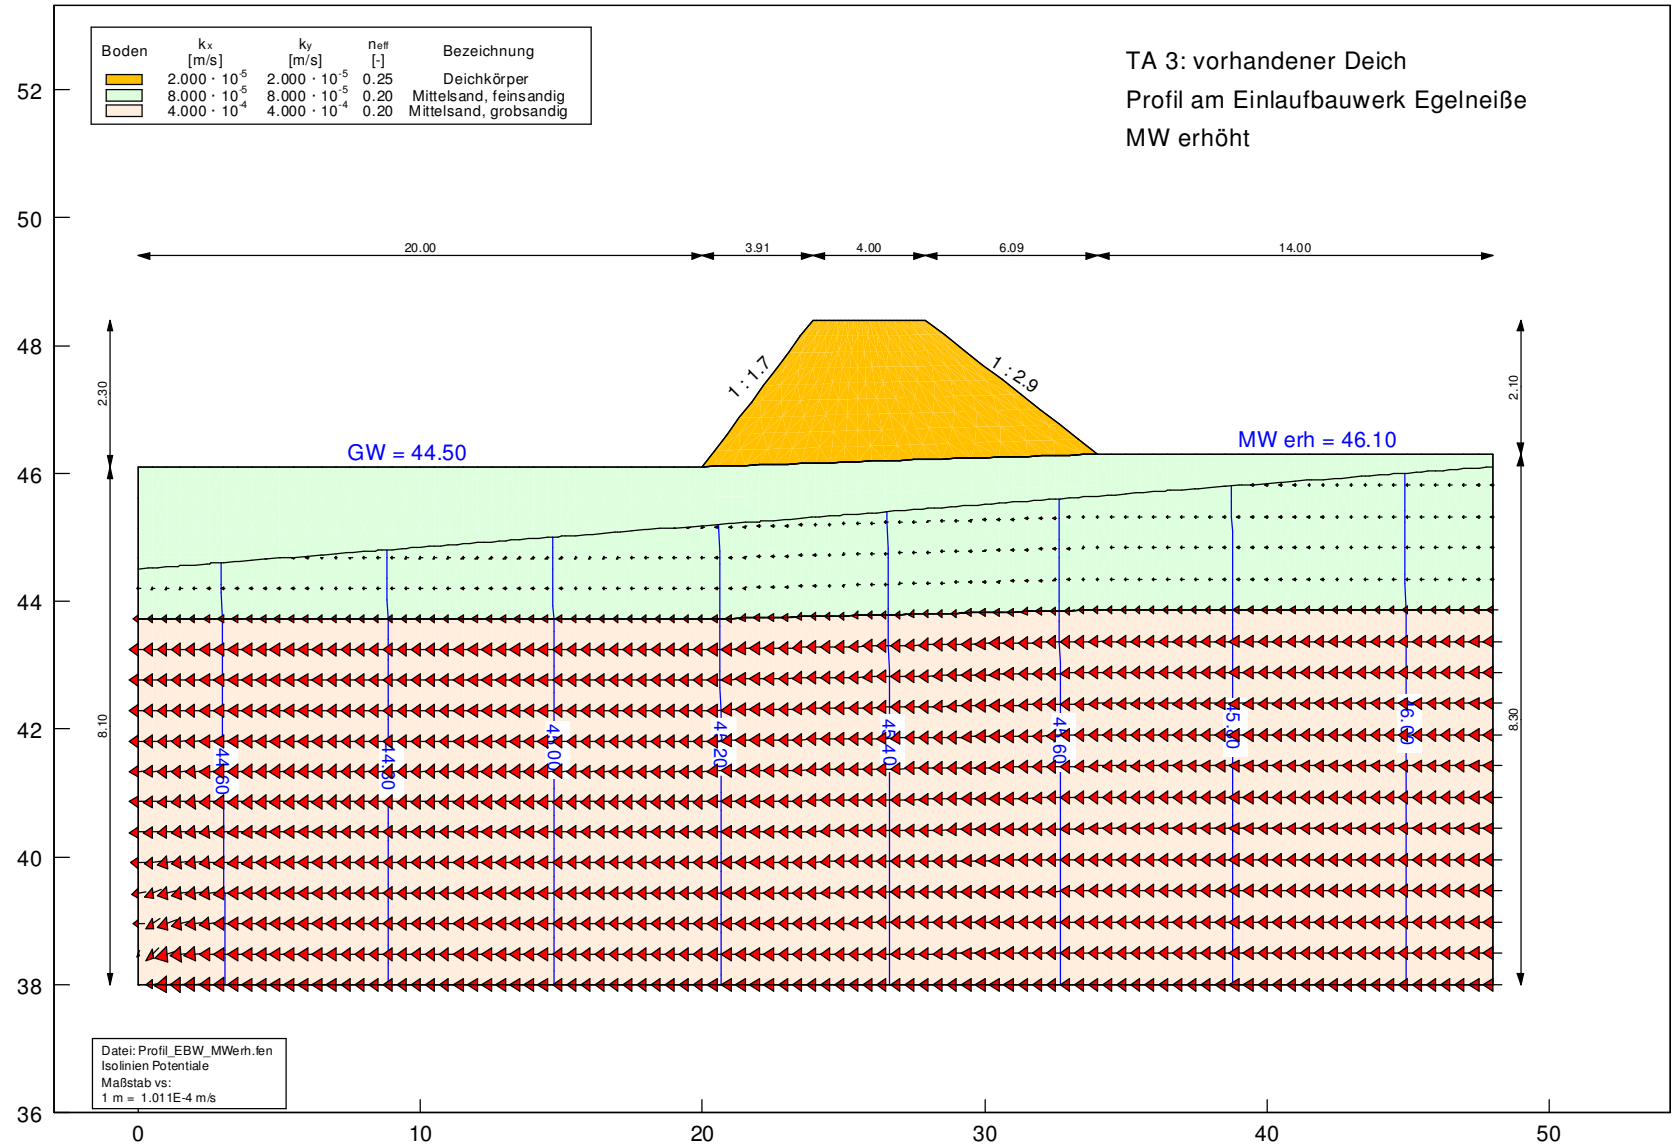


Anlage 1.17: Teilabschnitt 3, Sickerwasserlinienverlauf MW erhöht (bei Verschluss des Absperrbauwerkes bei Mittelwasser)

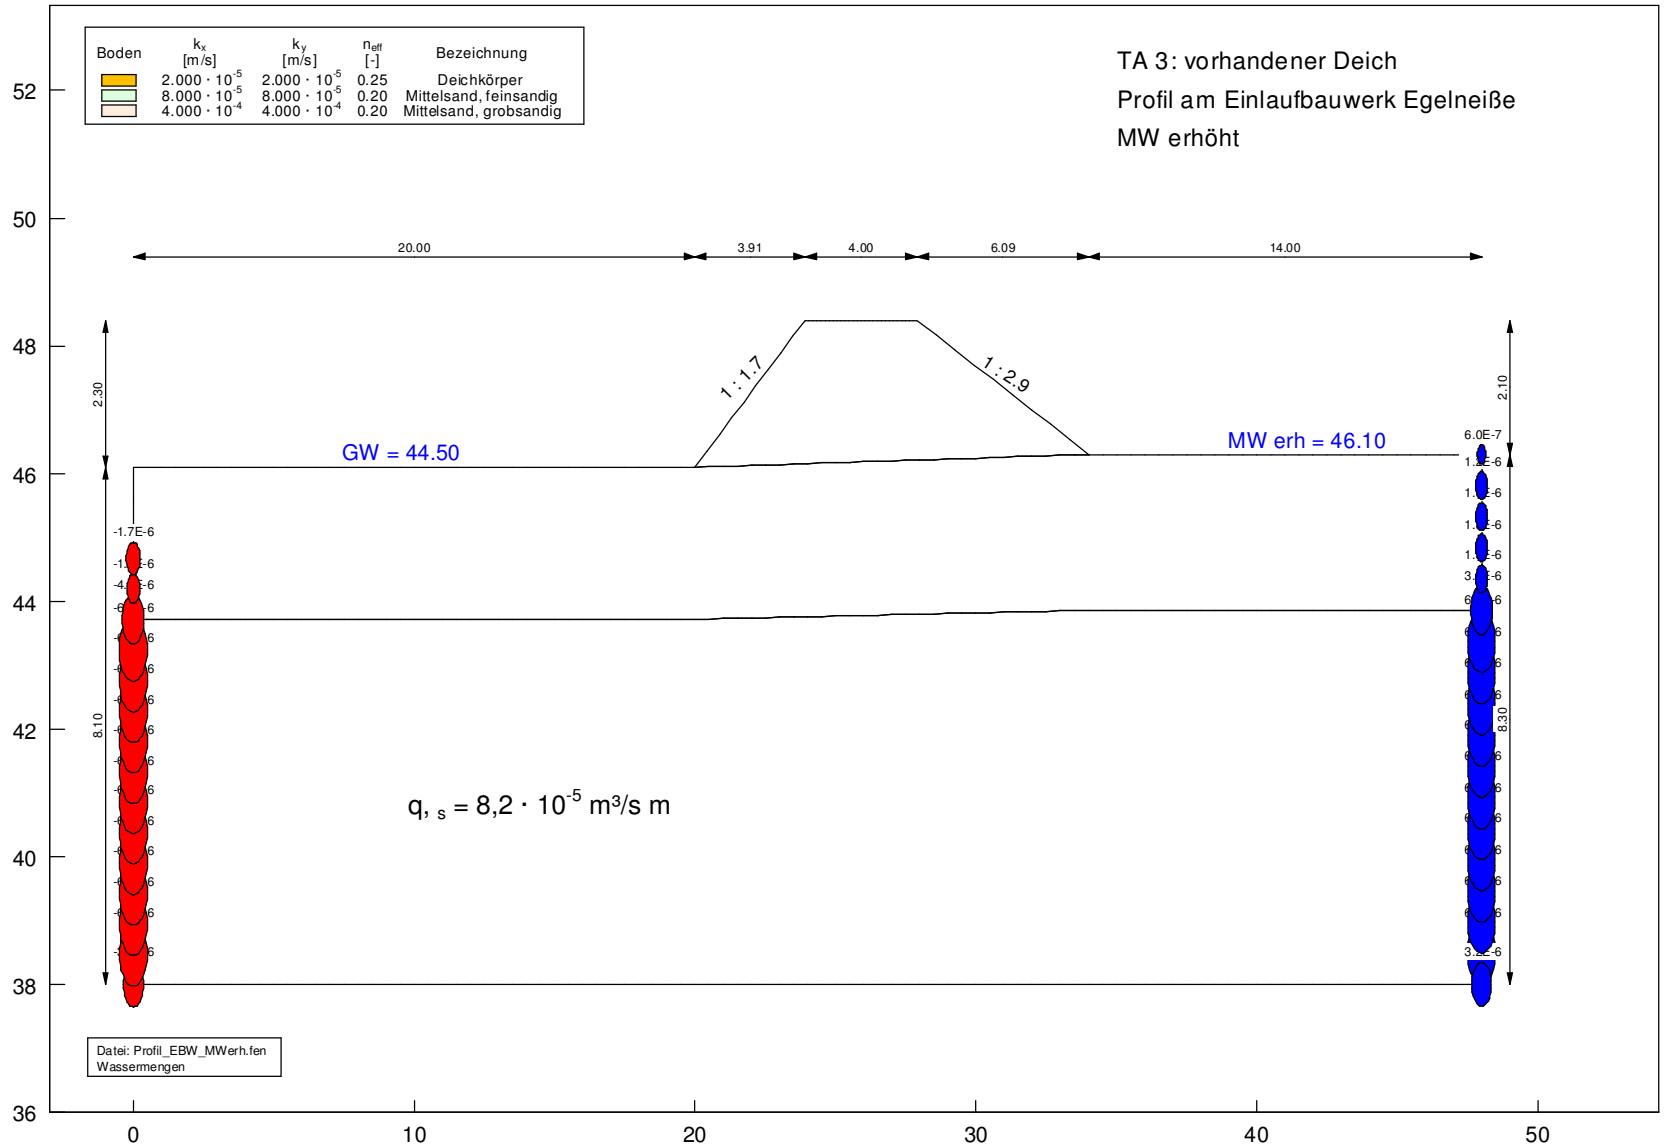


Anlage 1.18: Teilabschnitt 3, Wassermengen MW erhöht (bei Verschluss des Absperrbauwerkes bei Mittelwasser)

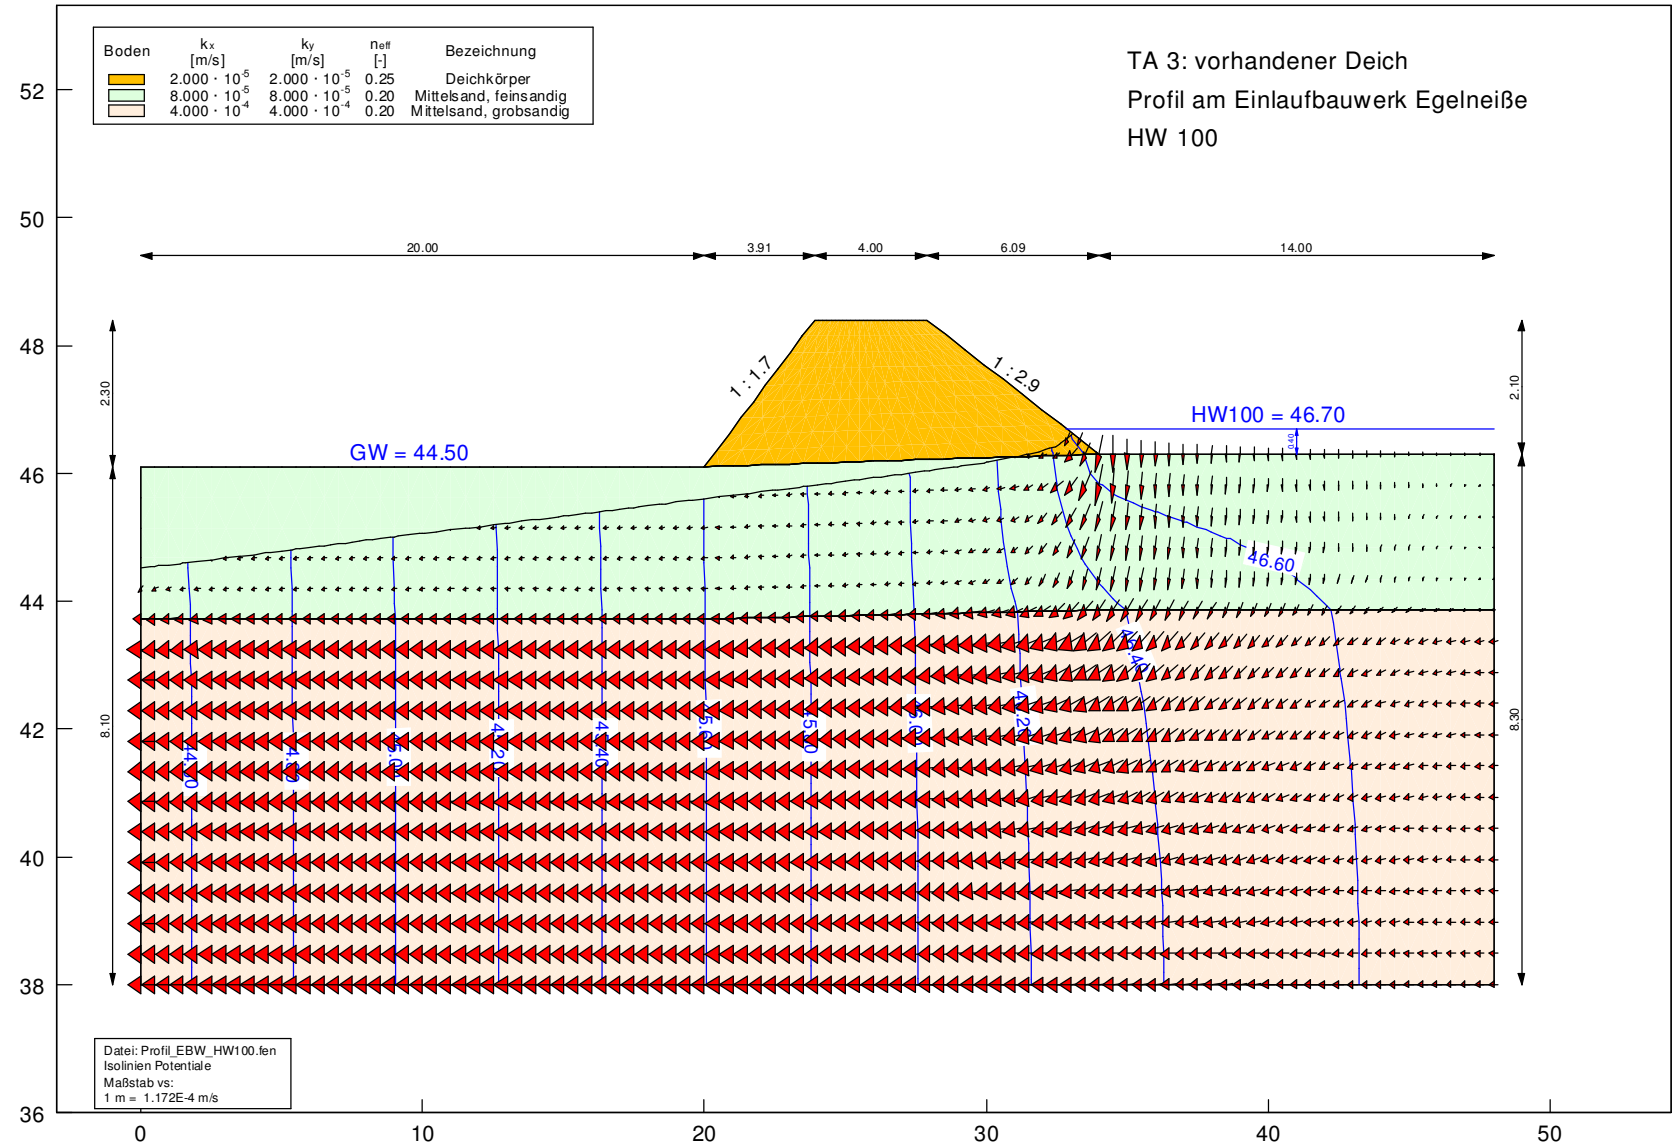


Anlage 1.19: Teilabschnitt 3, Sickerwasserlinienverlauf HW 100 (Scheitelabfluss)

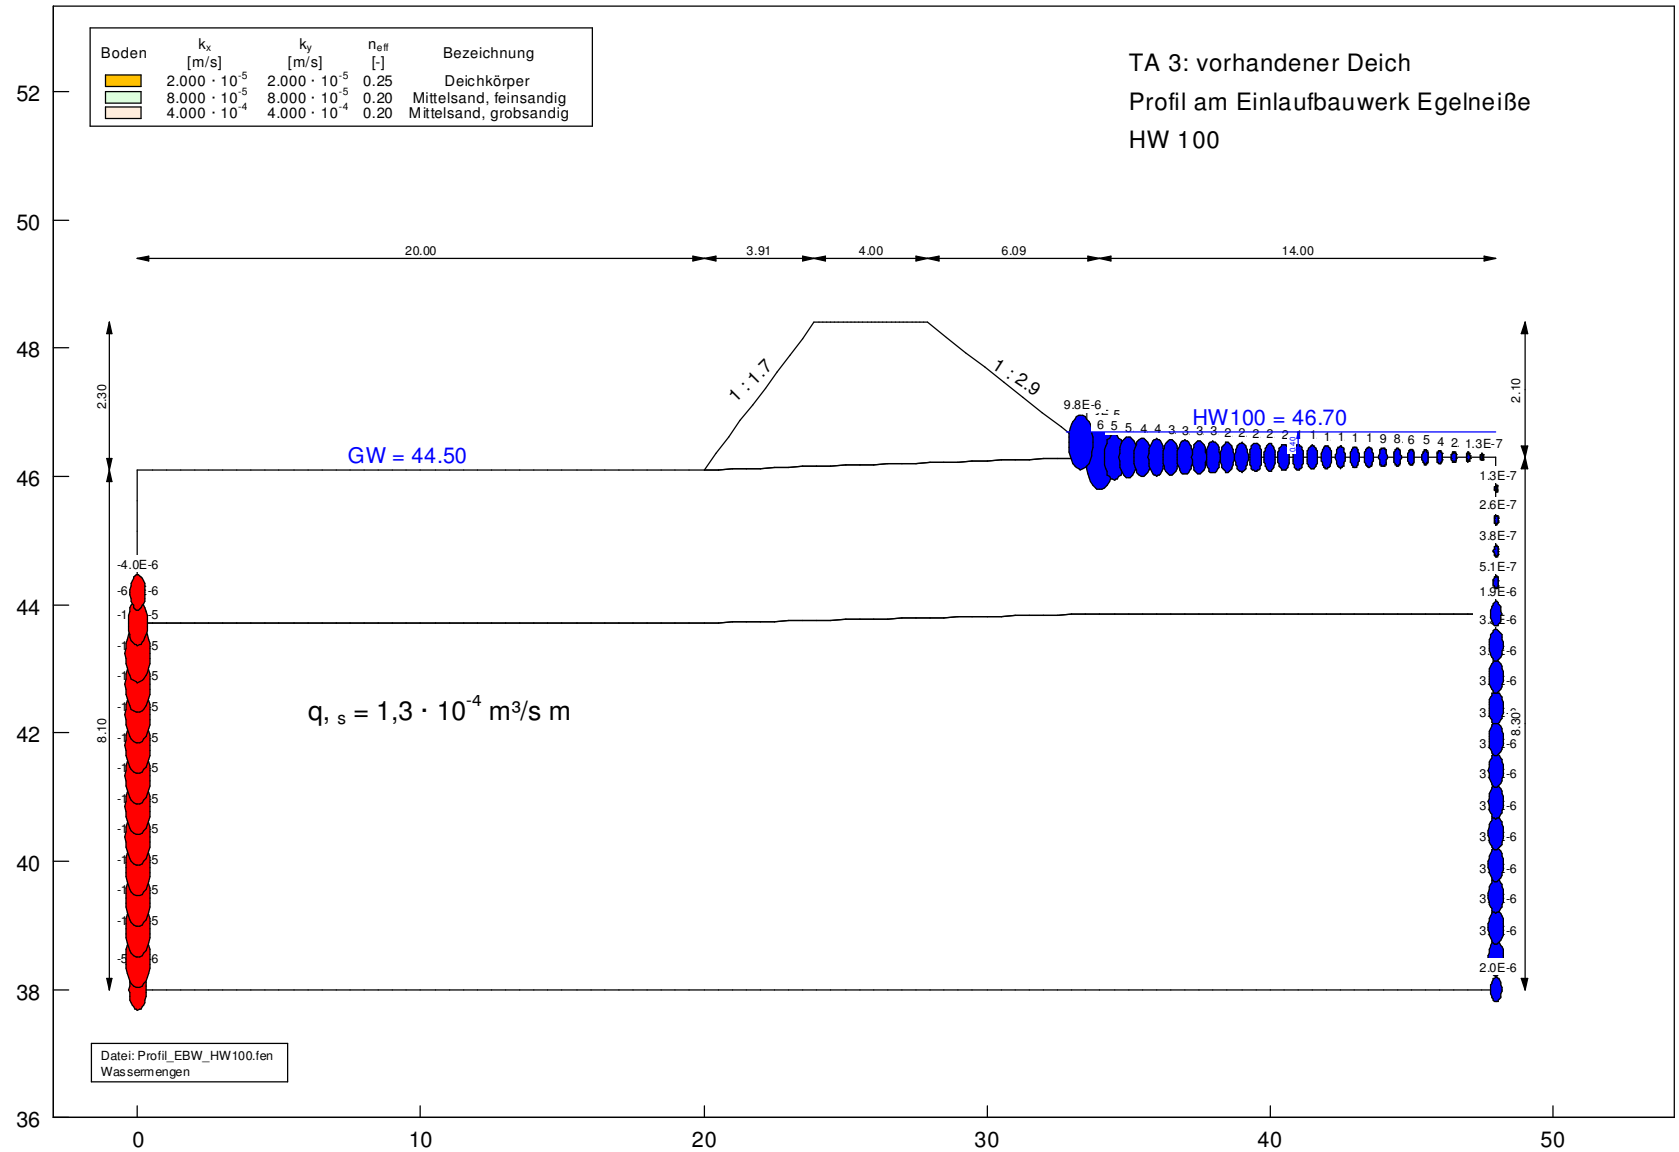


Anlage 1.20: Teilabschnitt 3, Wassermengen HW 100 (Scheitelabfluss)

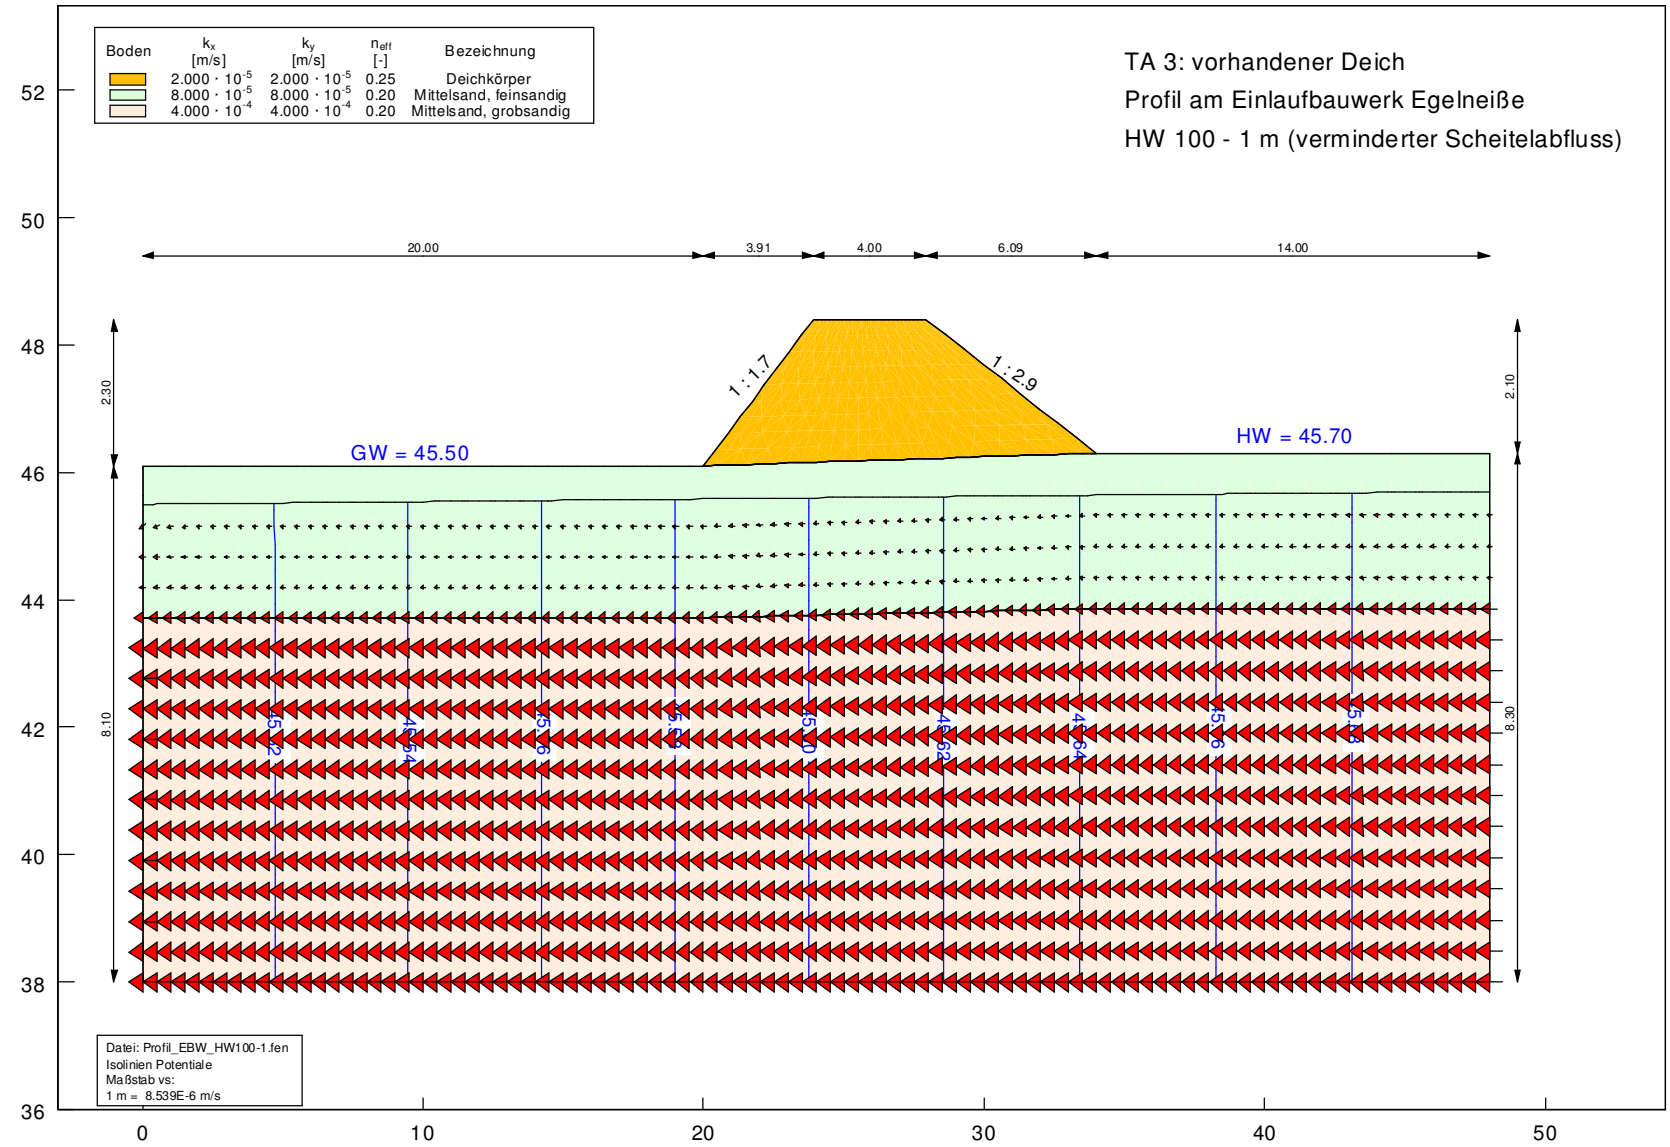


Anlage 1.21: Teilabschnitt 3, Sickerwasserlinienverlauf HW 100 – 1,0 m (geminderter Scheitelabfluss)

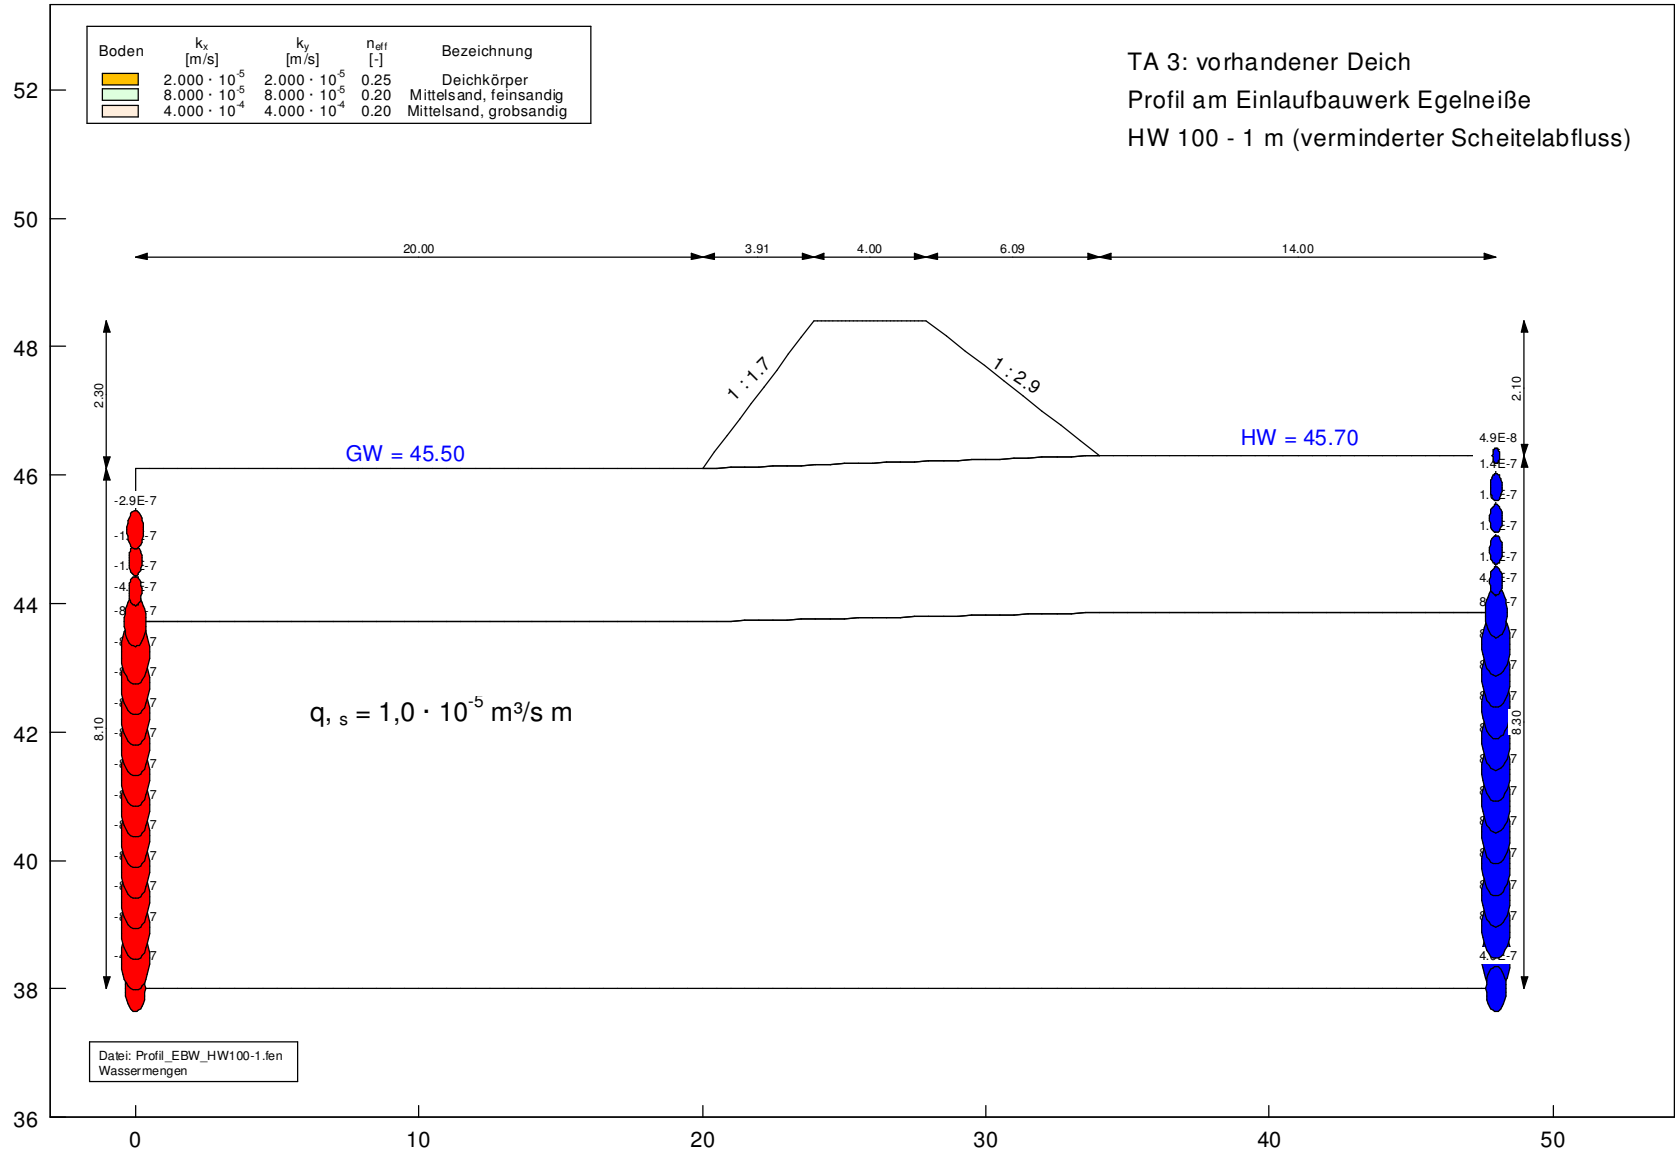

Anlage 1.22: Teilabschnitt 3, Wassermengen HW 100 – 1,0 m (geminderter Scheitelabfluss)

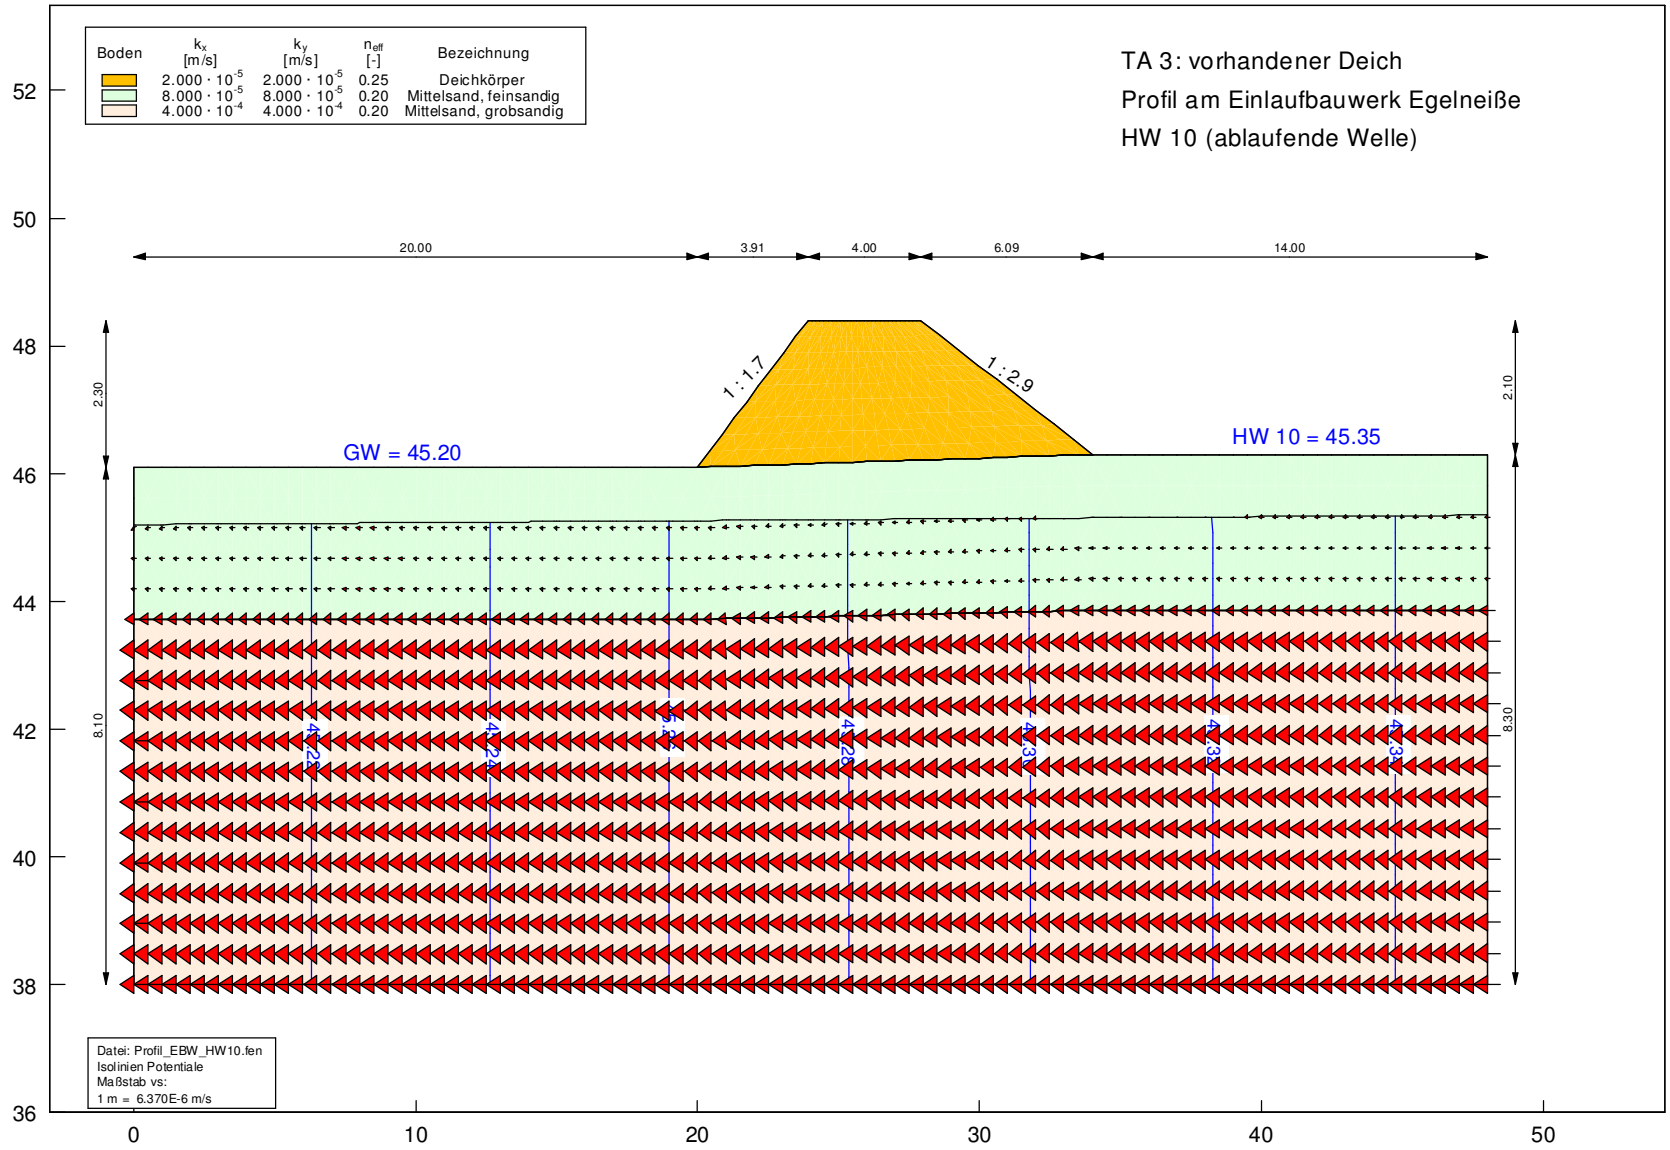

Anlage 1.23: Teilabschnitt 3, Sickerwasserlinienverlauf HW 10 (ablaufende Welle)

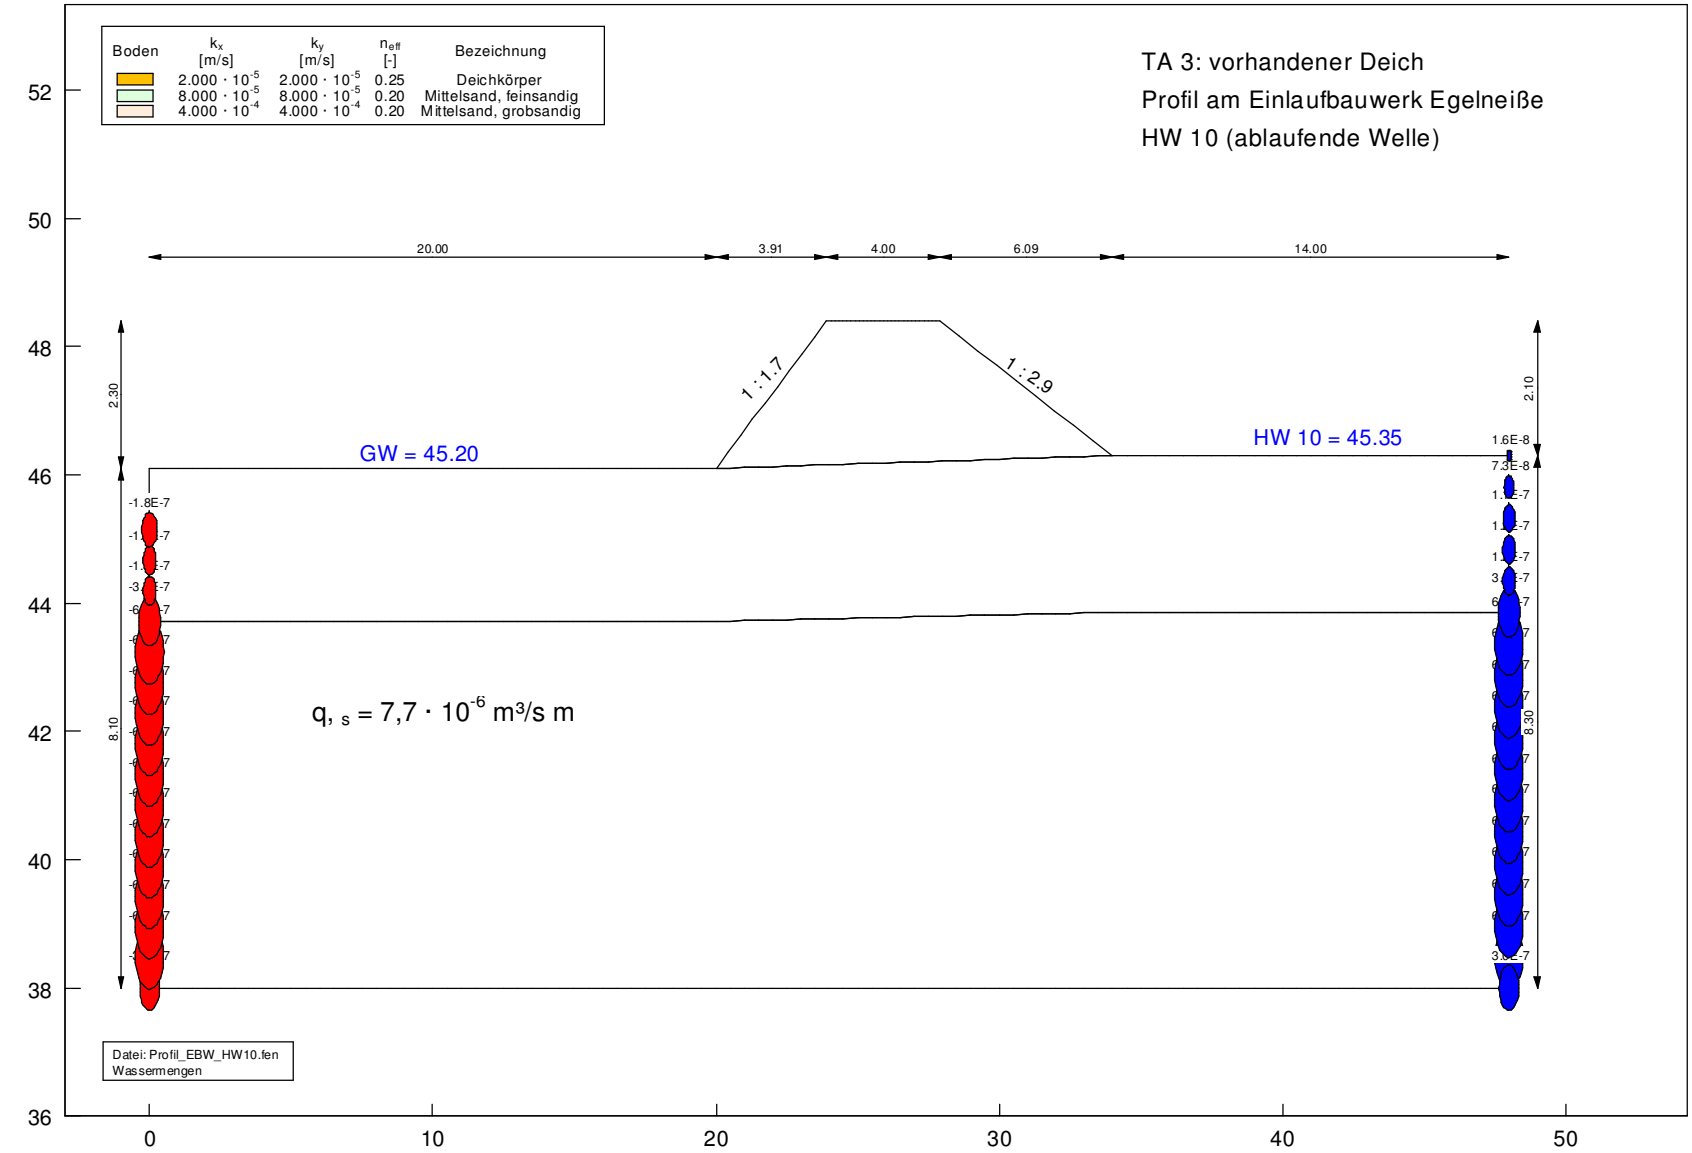

Anlage 1.24: Teilabschnitt 3, Wassermengen HW 10 (ablaufende Welle)