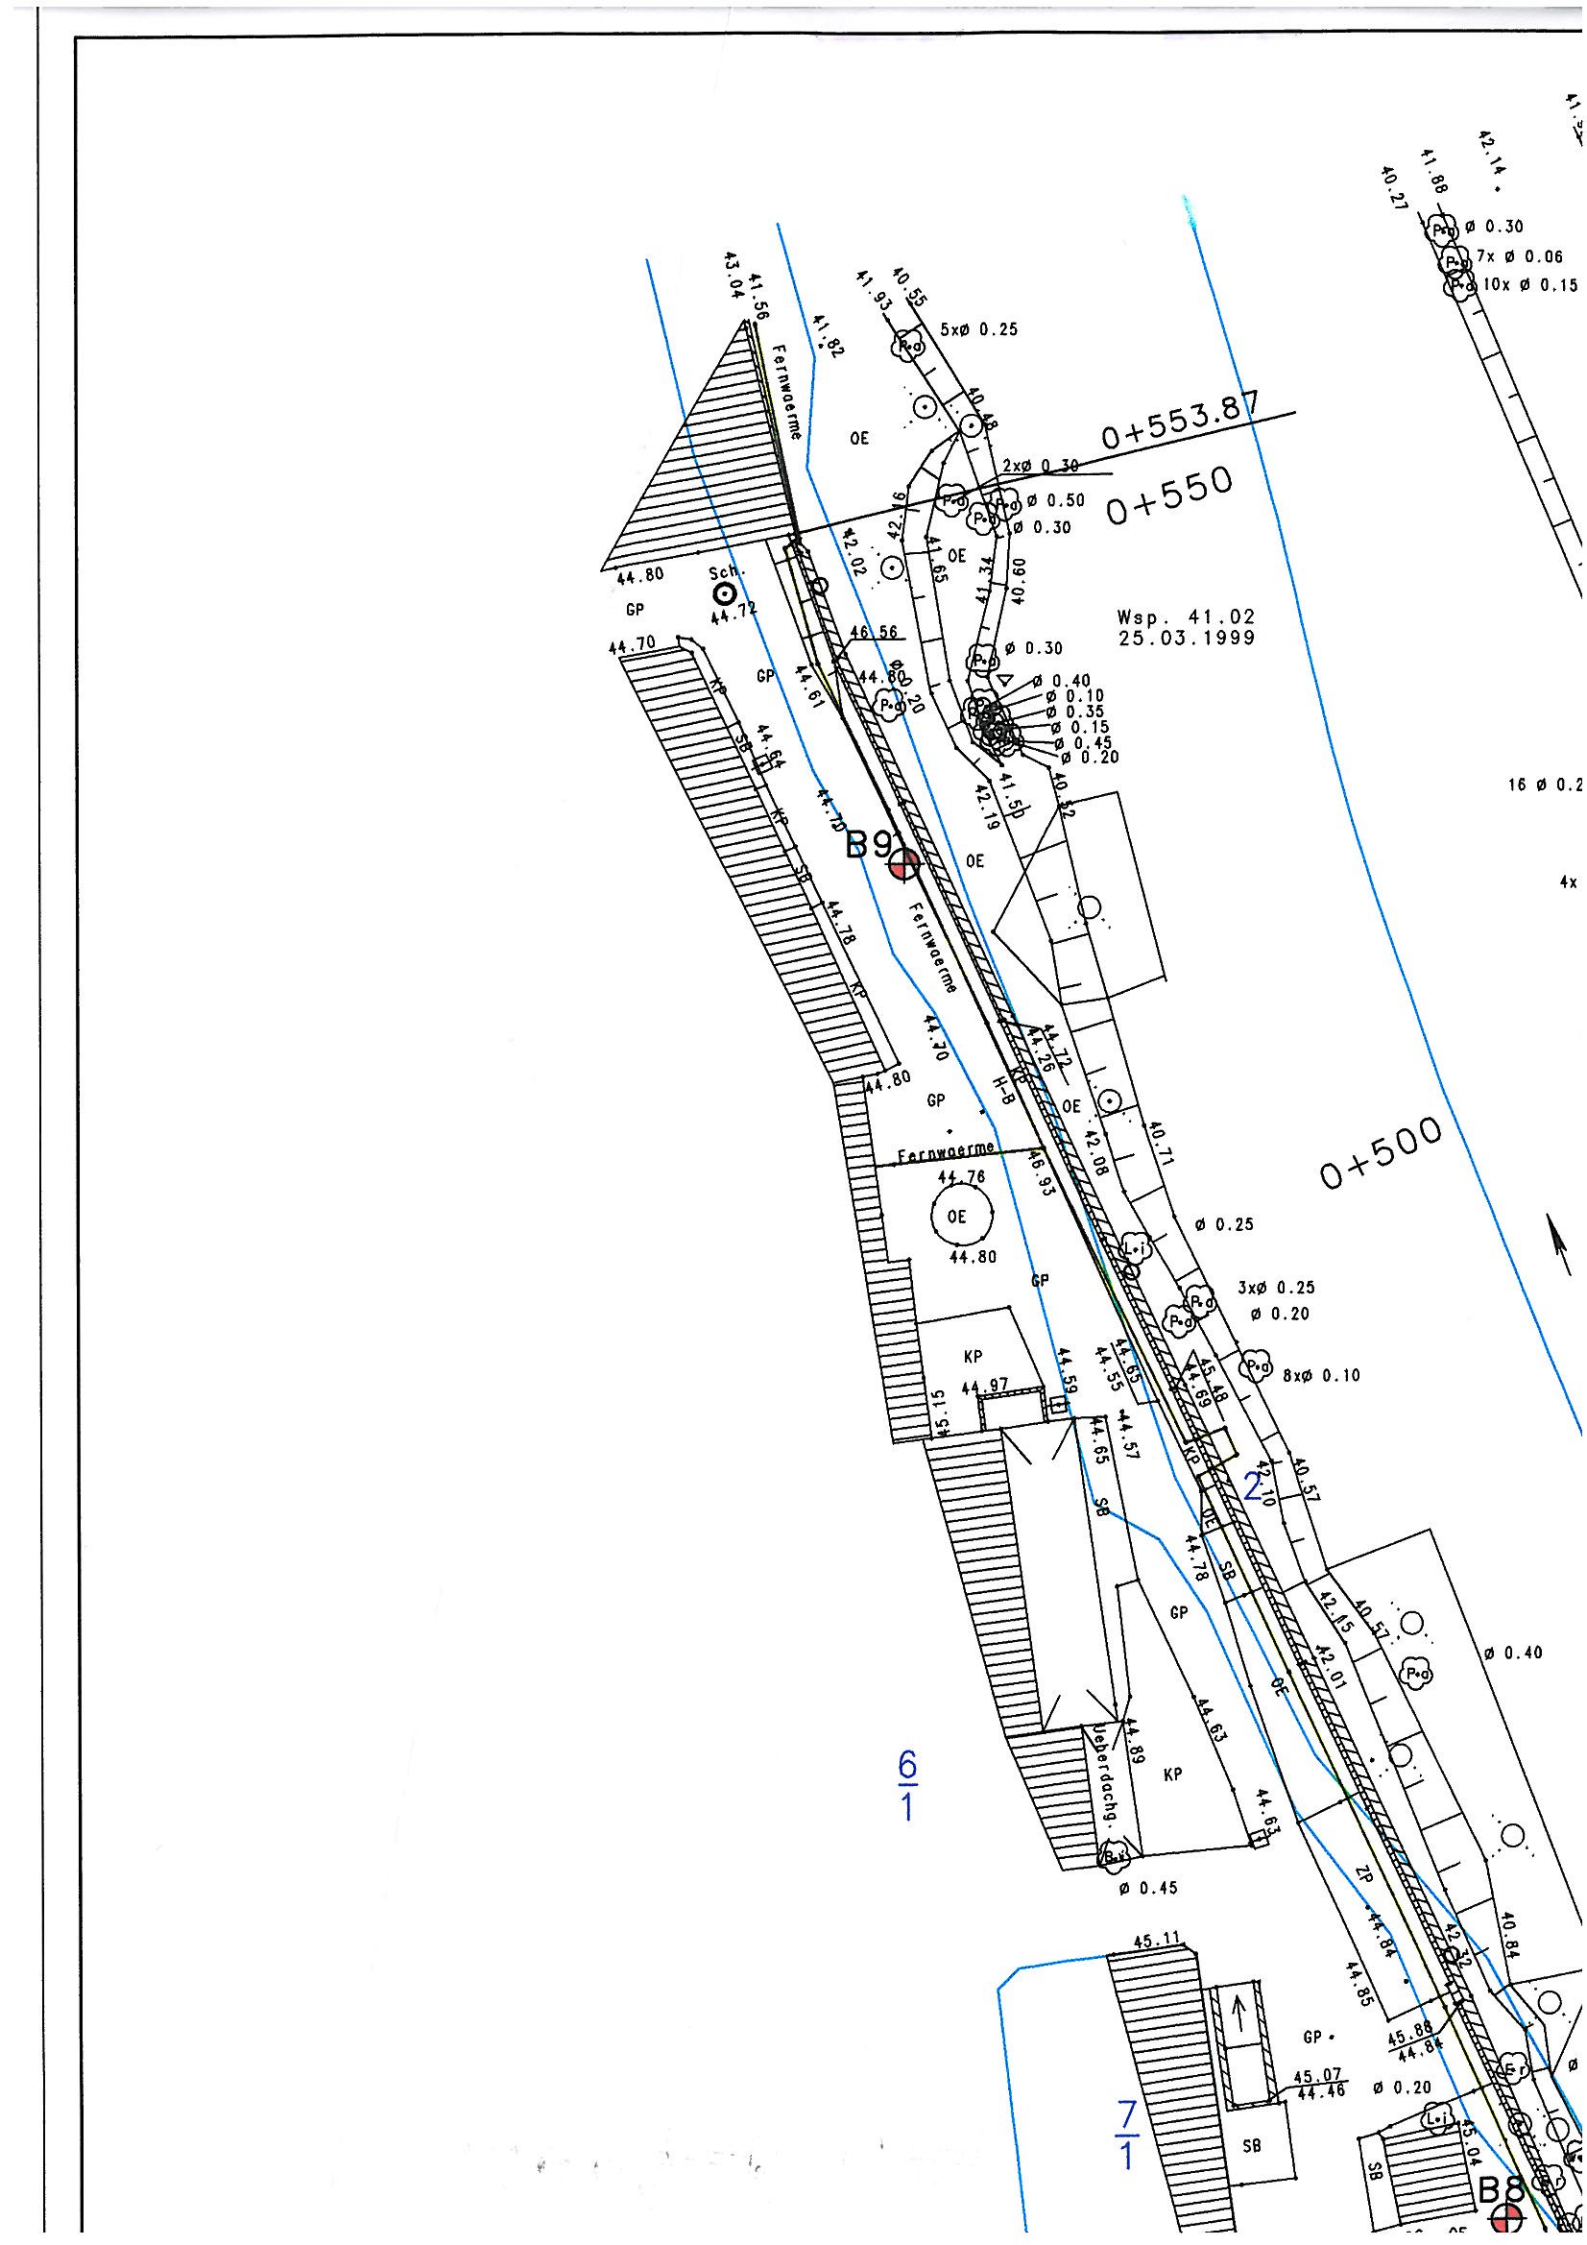

0+553.87
0+550
0+500
Wsp. 41.02
25.03.1999
B9
B8
Fernwaerme
OE
GP
KP
SB
ZP
Sch.
Ueberdachg.
5xø 0.25
2xø 0.30
ø 0.50
ø 0.30
ø 0.40
ø 0.10
ø 0.35
ø 0.15
ø 0.45
ø 0.20
3xø 0.25
8xø 0.10
ø 0.25
ø 0.45
7x ø 0.06
10x ø 0.15
6/1
2
7/1