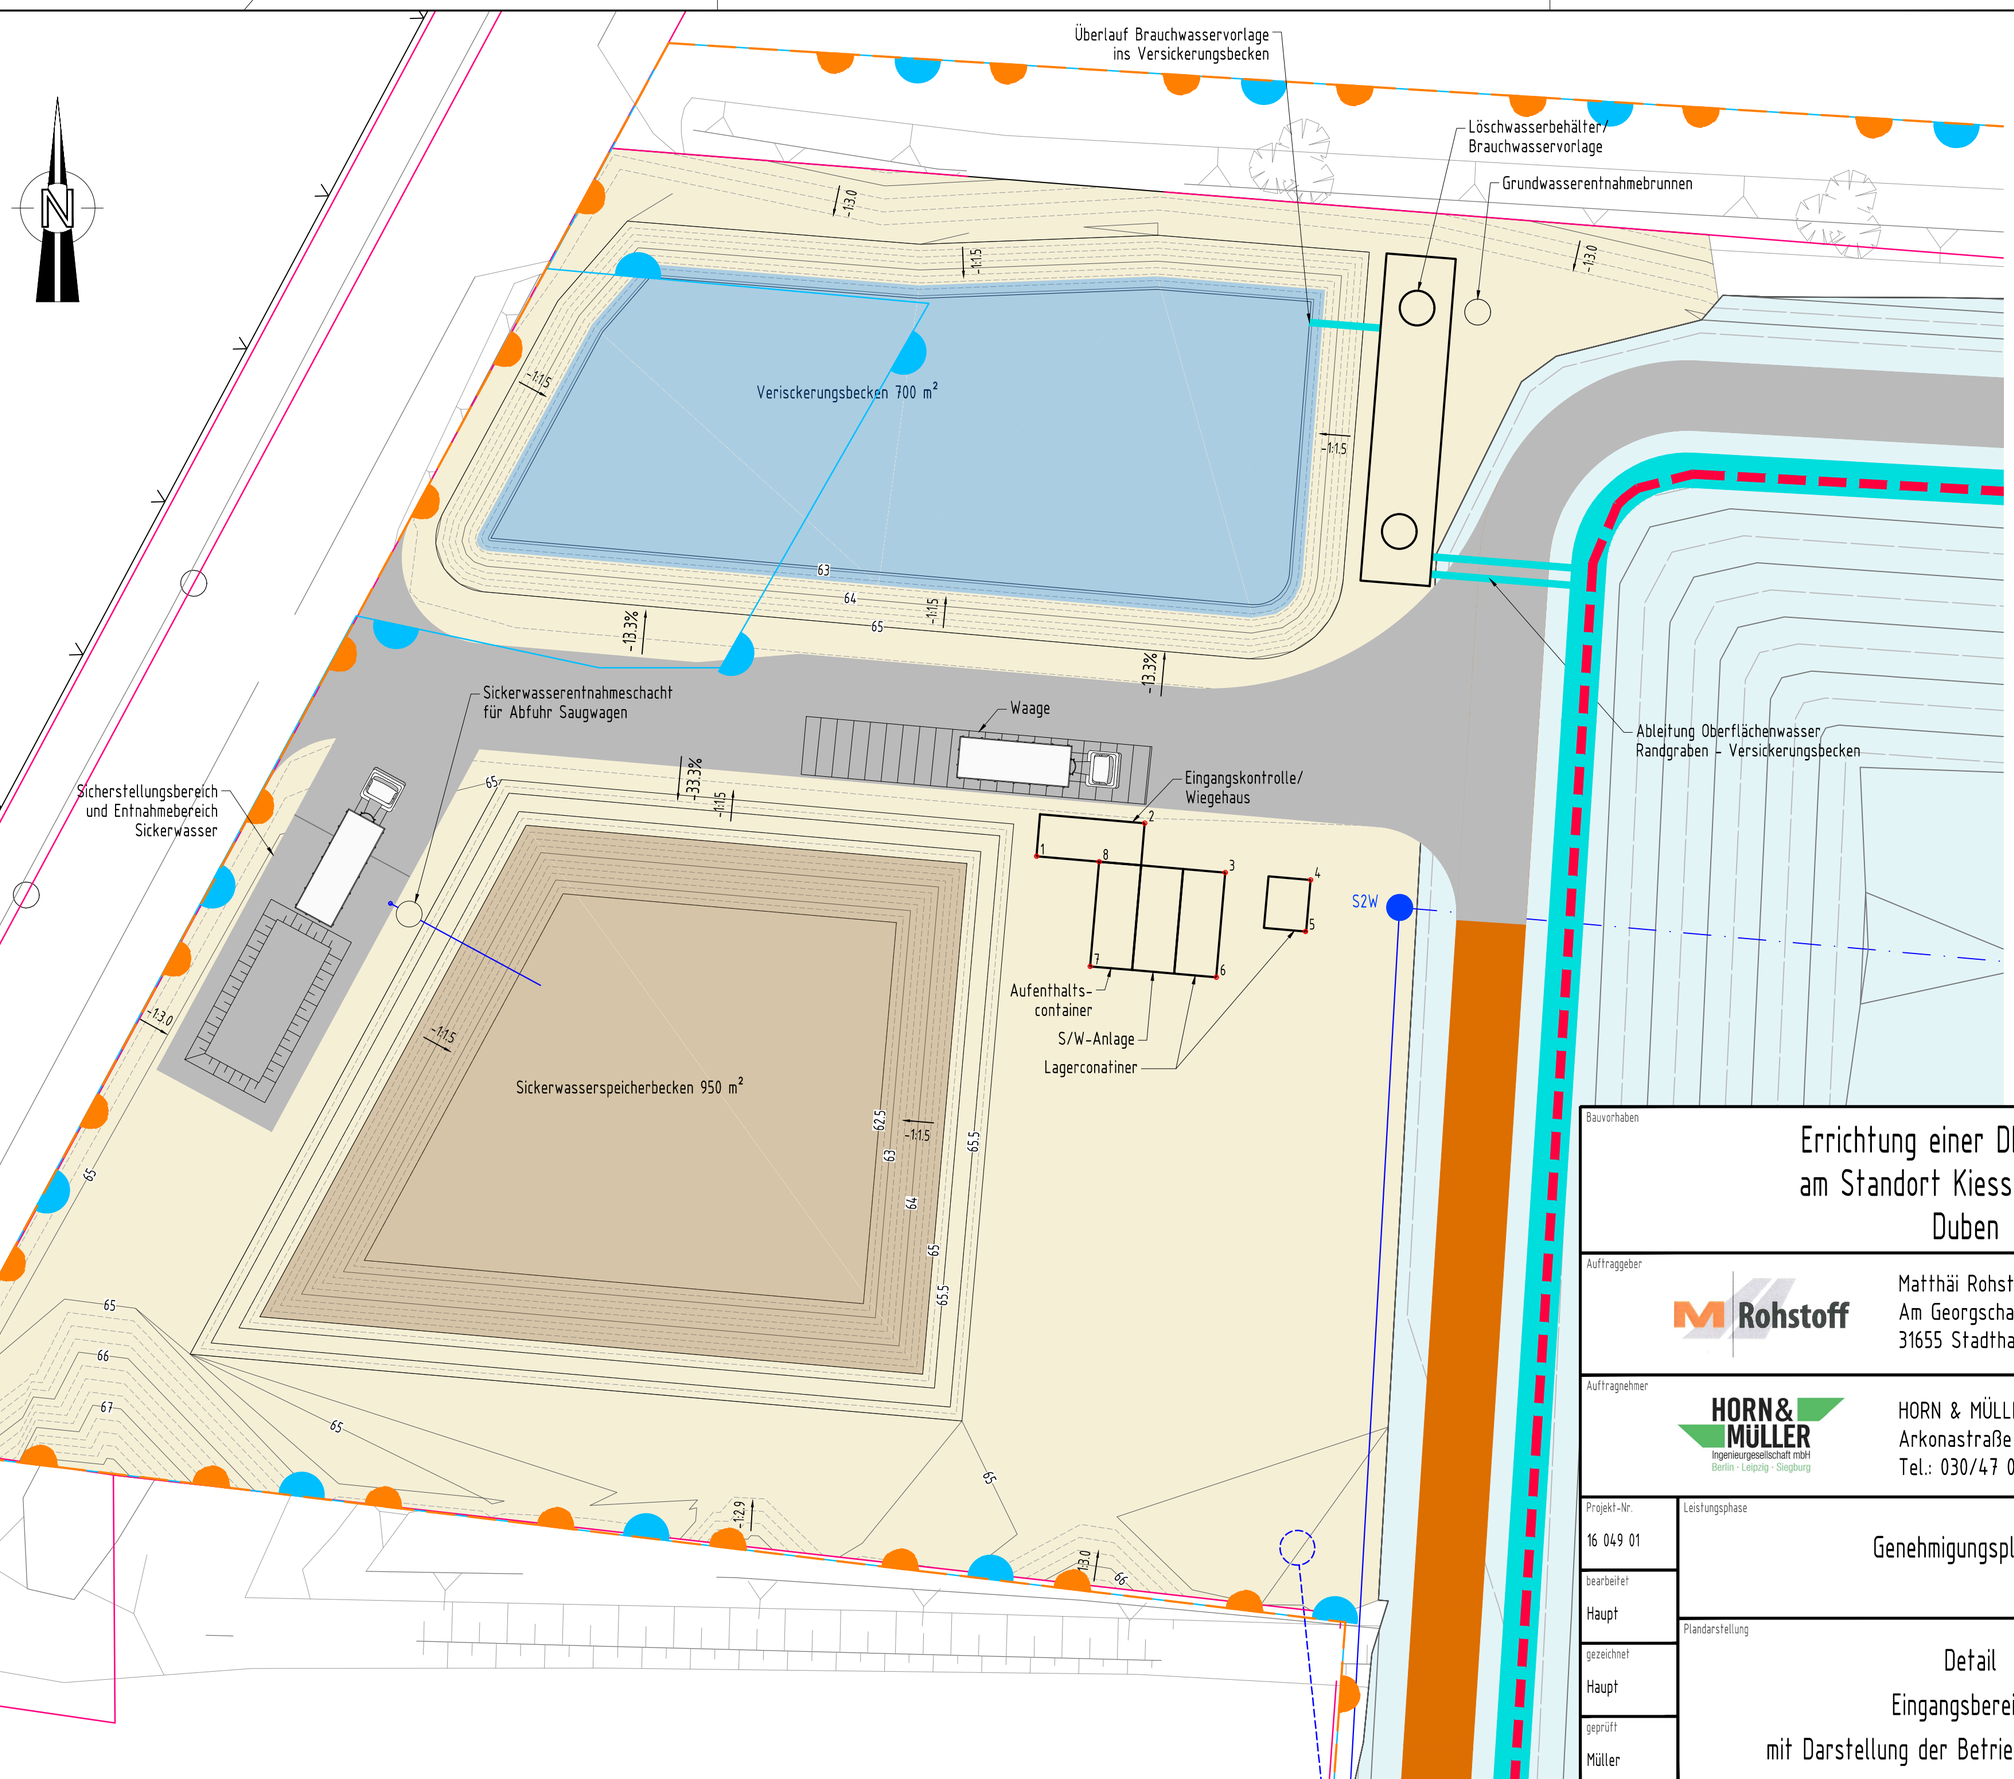


Absteckpunkte Containerbauten

Punkt-Nr.	Rechtswert	Hochwert
1	5417651.10	5751371.63
2	5417657.34	5751373.54
3	5417661.99	5751370.69
4	5417666.91	5751370.27
5	5417666.61	5751367.29
6	5417661.47	5751364.66
7	5417654.19	5751365.28
8	5417654.71	5751371.32

Bauvorhaben

Errichtung einer DK I Deponie am Standort Kiessandtagebau Duben

Auftraggeber

Matthäi Rohstoff GmbH & Co.KG,
Am Georgschacht 16
31655 Stadthagen

Auftragnehmer

HORN & MÜLLER Ingenieurgesellschaft mbH
Arkonastraße 45-49 * 13189 Berlin
Tel.: 030/47 00 80-0 * Fax.: 030/47 00 80-80

Projekt-Nr.: 16 049 01	Leistungsphase: Genehmigungsplanung	Datum: 09.07.2018
bearbeitet: Haupt		Maßstab: 1 : 250
gezeichnet: Haupt	Plandarstellung: Detail Eingangsbereich mit Darstellung der Betriebseinrichtungen	Blattgröße: DIN A2
geprüft: Müller		Höhenbezug: DHHN 92
		Lagebezug: GK 40/83
		Plannummer: GP-DB-280

Druckdatum: 15.08.2018

Dieser Plan ist für die Fa. HORN & MÜLLER urheberrechtlich geschützt. Das Kopieren oder Vervielfältigen dieses Planes bedarf der Zustimmung der Fa. HORN & MÜLLER.

G:\1604901_Deponie Duben\02_Maßnahme\03_Ausarbeitungen\01_CAD\01_Planwerk\EP-GP\Rev 1\18.07.09_LP_1604901_Eingangsbereich-Rev1.dwg