


Systemschnitt Basisabdichtung Ebene

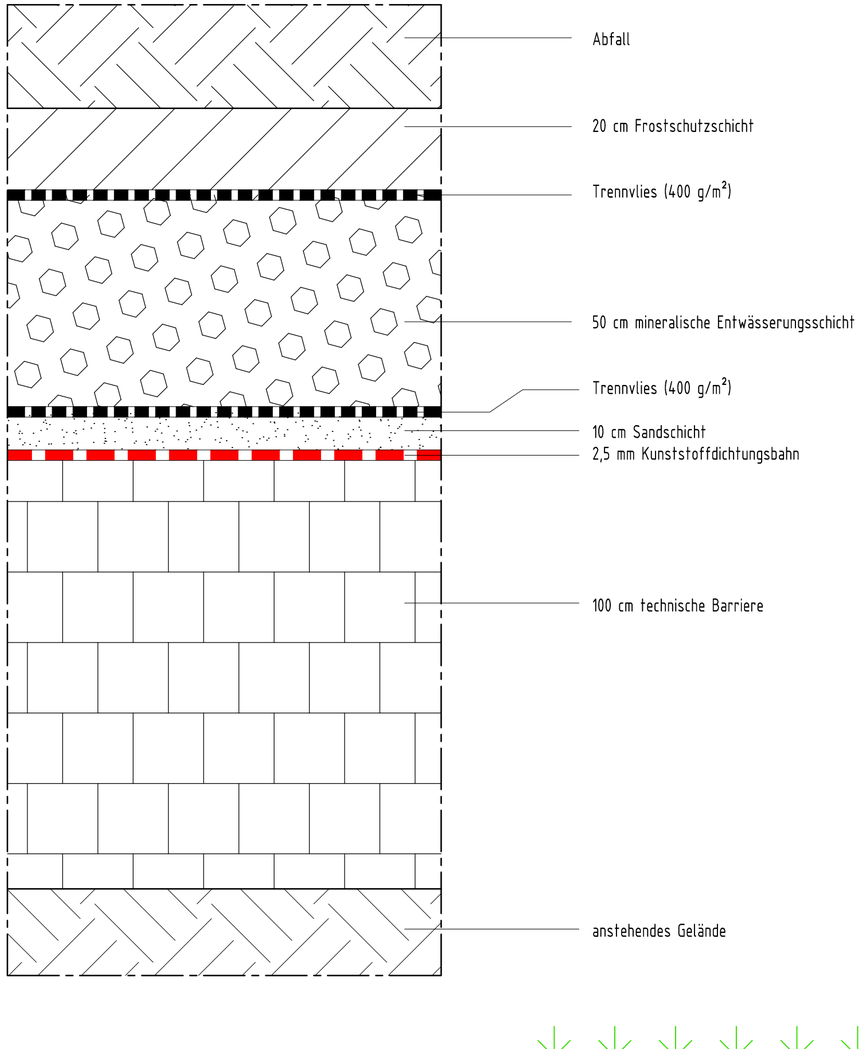

Systemschnitt Basisabdichtung Böschungsbereiche 1:3

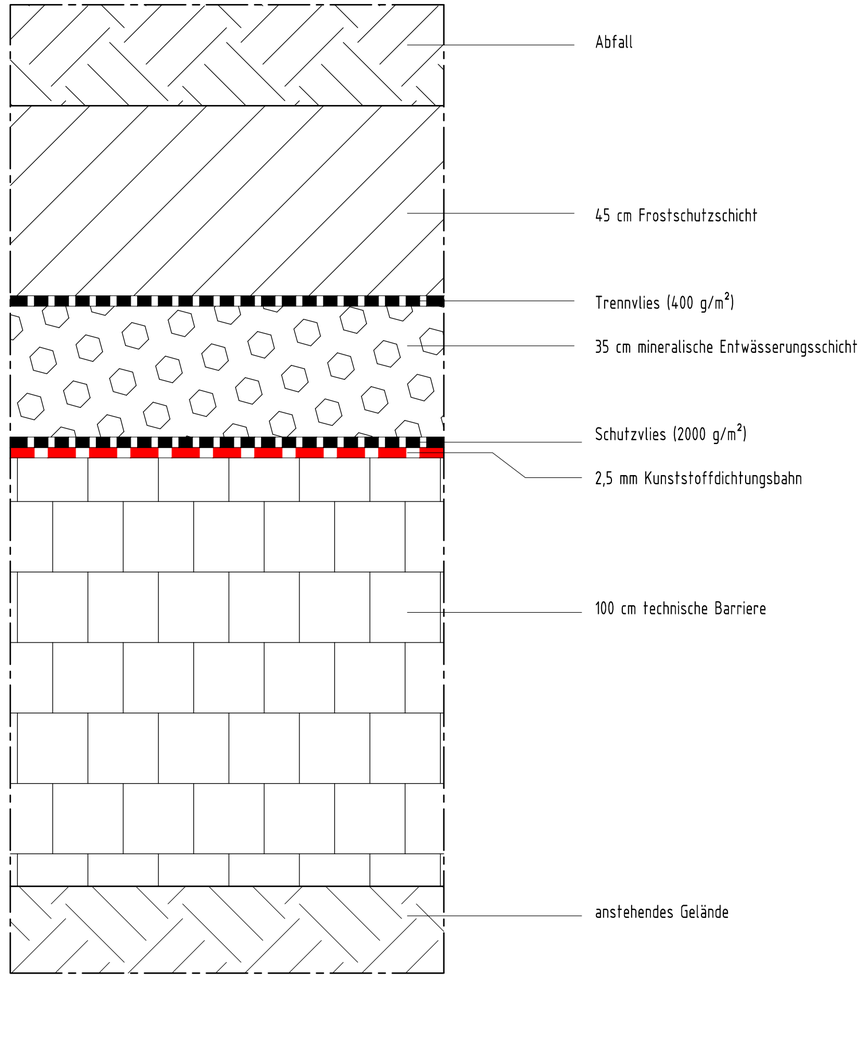

Systemschnitt Oberflächenabdichtung

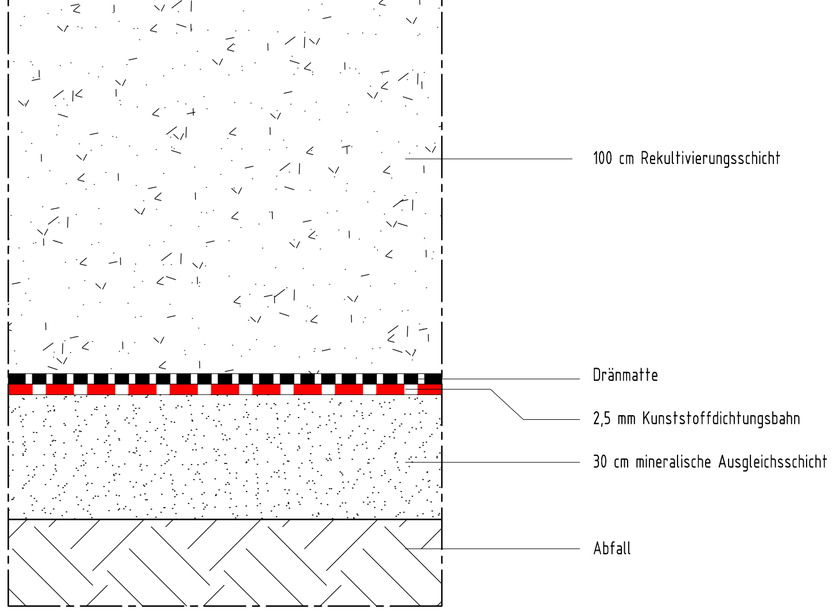

Bauvorhaben

Errichtung einer DK I Deponie am Standort Kiessandtagebau Duben

Auftraggeber

Matthäi Rohstoff GmbH & Co.KG,
Am Georgschacht 16
31655 Stadthagen

Auftragnehmer

HORN & MÜLLER Ingenieurgesellschaft mbH
Arkonastraße 45-49 * 13189 Berlin
Tel.: 030/47 00 80-0 * Fax.: 030/47 00 80-80

Projekt-Nr.: 16 049 01	Leistungsphase: Genehmigungsplanung	Datum: 30.01.2018
bearbeitet: Haupt		Maßstab: 1 : 10
gezeichnet: Lehmann	Plandarstellung: Detailplan Systemschnitte Basis- und Oberflächenabdichtung	Blattgröße: DIN A2
geprüft: Müller		Höhenbezug: ohne
		Lagebezug: ohne
		Plannummer: GP-DB-300

Druckdatum: 31.01.2018

Dieser Plan ist für die Fa. HORN & MÜLLER urheberrechtlich geschützt. Das Kopieren oder Vervielfältigen dieses Planes bedarf der Zustimmung der Fa. HORN & MÜLLER.

G:\160\4901_Deponie Duben\02_Maßnahme\03_Ausarbeitungen\01_CAD\01_Planwerk\EP-GP\18.01.30_DP_160\4901_Randanbindungen.dwg