


## Schnitt 1 - 1'
Randanbindung - Umfahrungsringstraße Südost

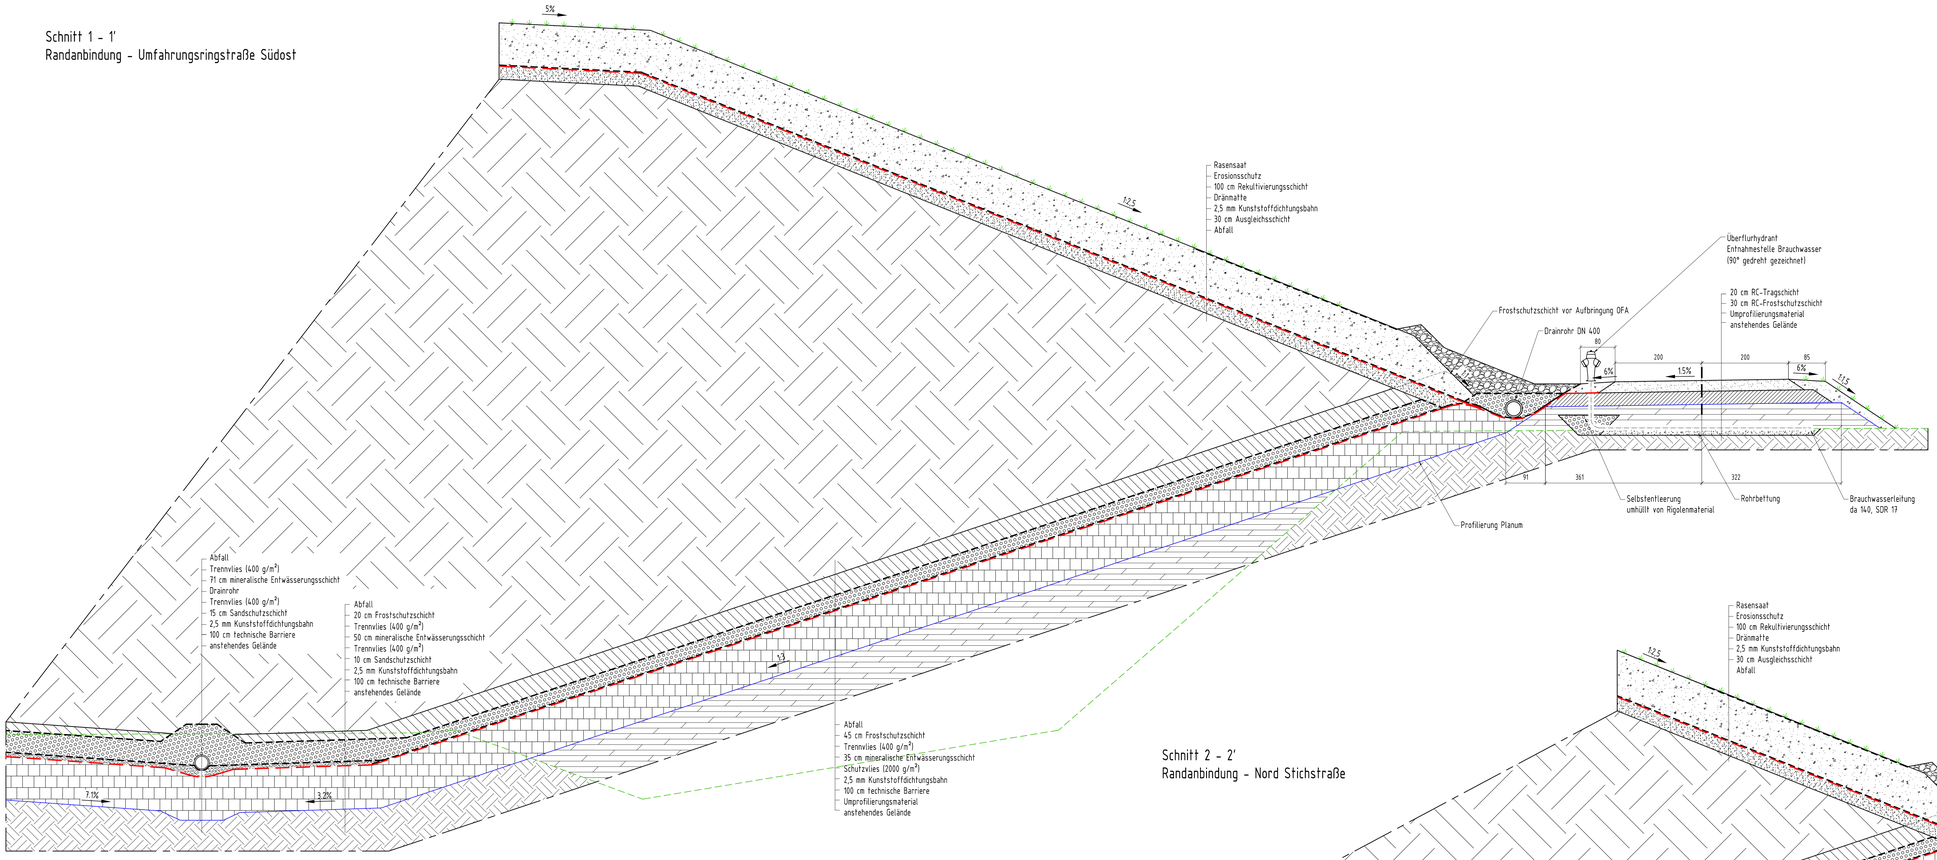



## Schnitt 2 - 2'
Randanbindung - Nord Stichstraße

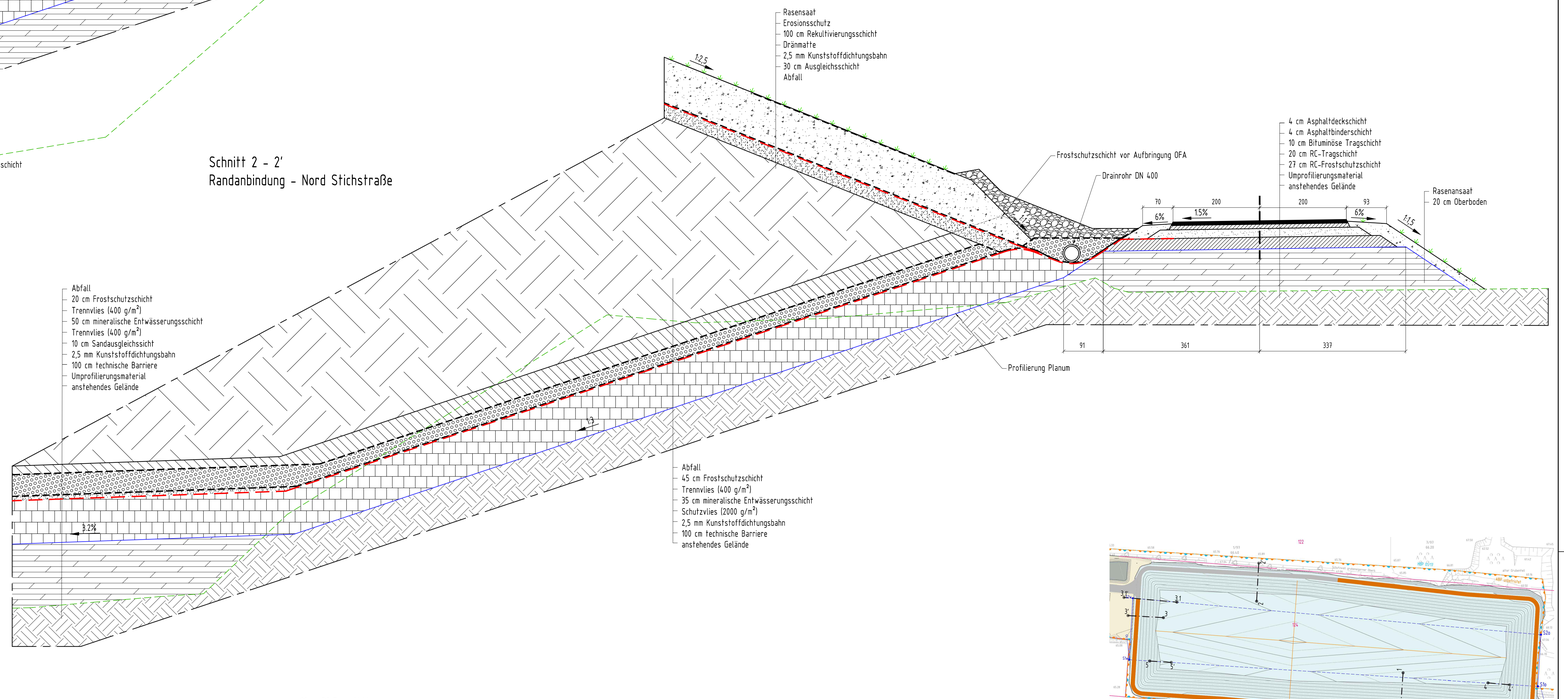


## Schnitt 3 - 3'
Randanbindung - West Betriebsfläche

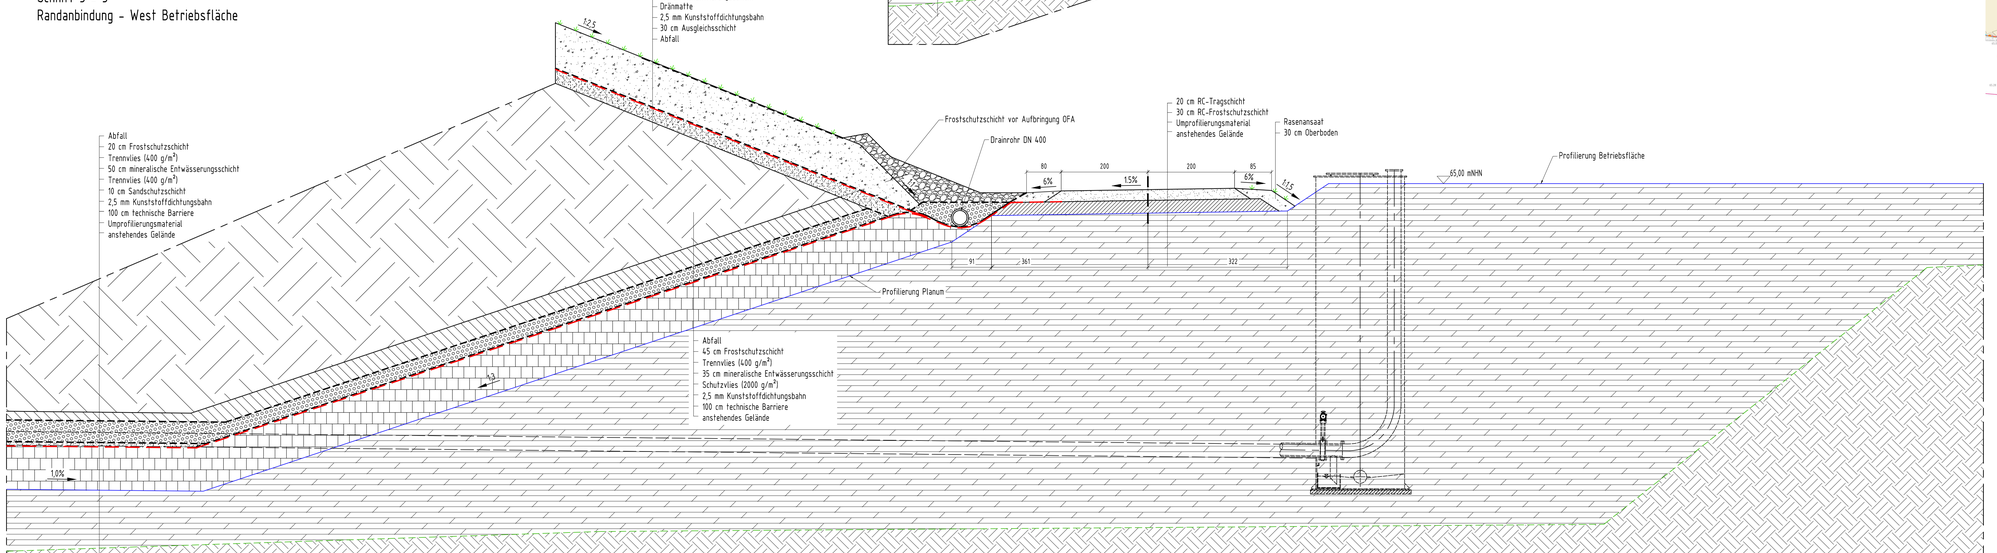

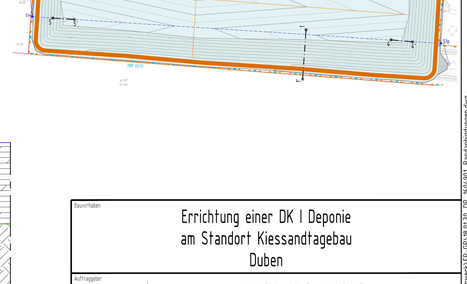Bauvorhaben
# Errichtung einer DK I Deponie am Standort Kiessandtagebau Duben

Auftraggeber
Matthäi Rohstoff GmbH & Co.KG,
Am Georgschacht 16
31655 Stadthagen

Auftragnehmer
HORN & MÜLLER Ingenieurgesellschaft mbH
Arkonastraße 45-49 * 13189 Berlin
Tel.: 030/47 00 80-0 * Fax.: 030/47 00 80-80

| | |
|---|---|
| Projekt-Nr. 16 049 01 | Leistungsphase: Genehmigungsplanung |
| Datum: 30.01.2018 | |
| Bearbeiter: Haupt | Maßstab: 1 : 50 |
| gezeichnet: Lehmann | Plandarstellung: Detailplan Typische Randanbindungen |
| Blattgröße: DIN A1 | |
| geprüft: Müller | Höhenbezug: ohne |
| | Lagebezug: ohne |
| | Plannummer: GP-DB-310 |

Stand: 31.01.2018

G:\16049\01_Deponie Duben\05_Planungen\01_CAD\01_Planwerk\EP-GP\18.01.31_GP_16049_Randanbindungen.dwg

Dieser Plan ist für die Fa. HORN & MÜLLER urheberrechtlich geschützt.
Die Weitergabe sowie jegliche Nutzung dieses Planes bedarf der Zustimmung der Fa. HORN & MÜLLER.