

Schnitt B-B'

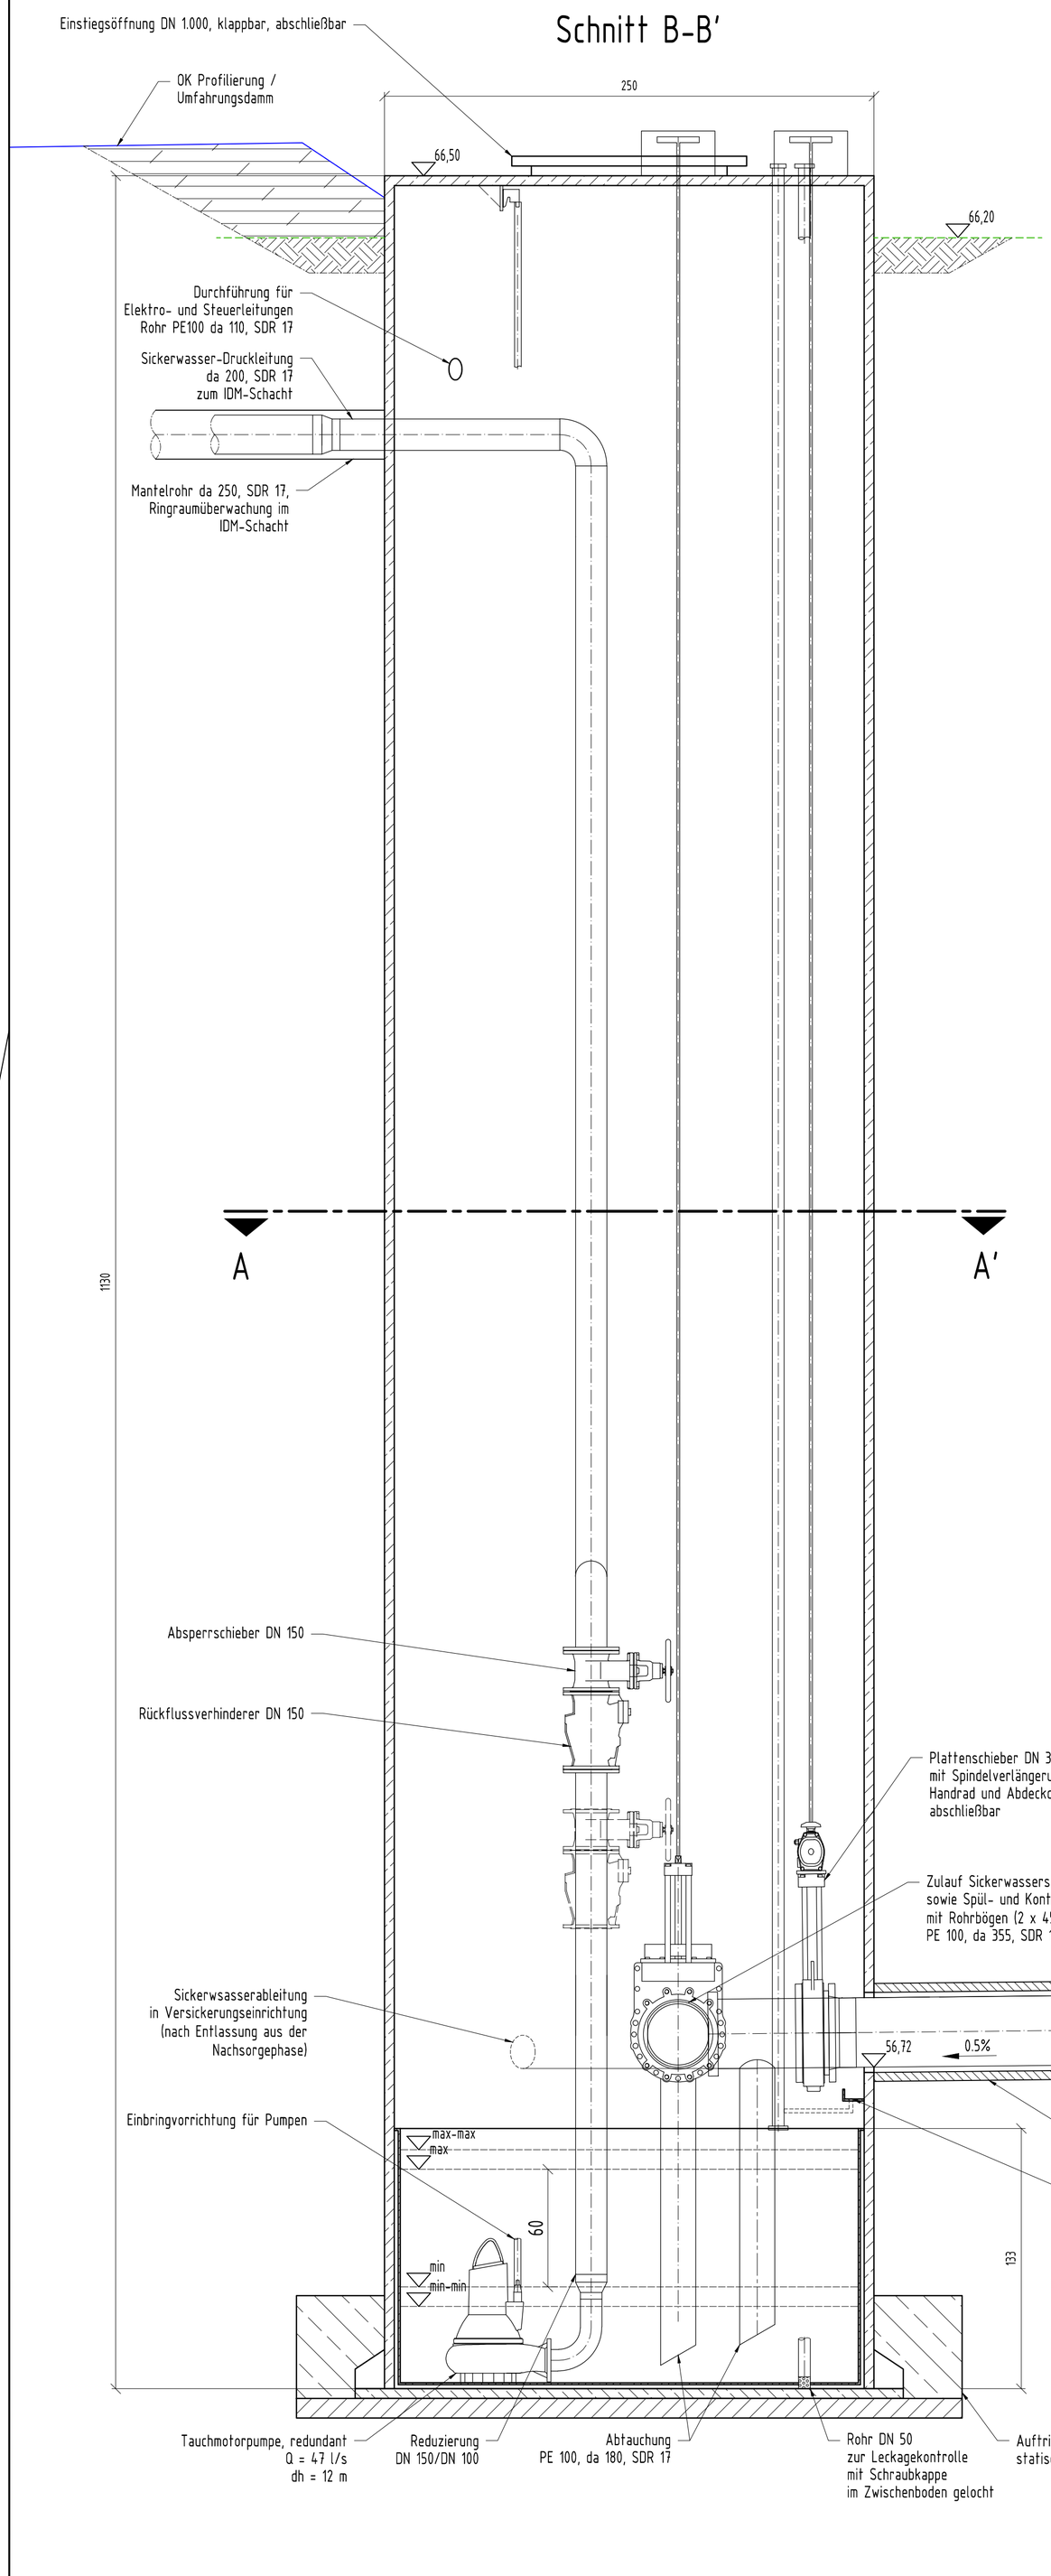

Schnitt A-A'

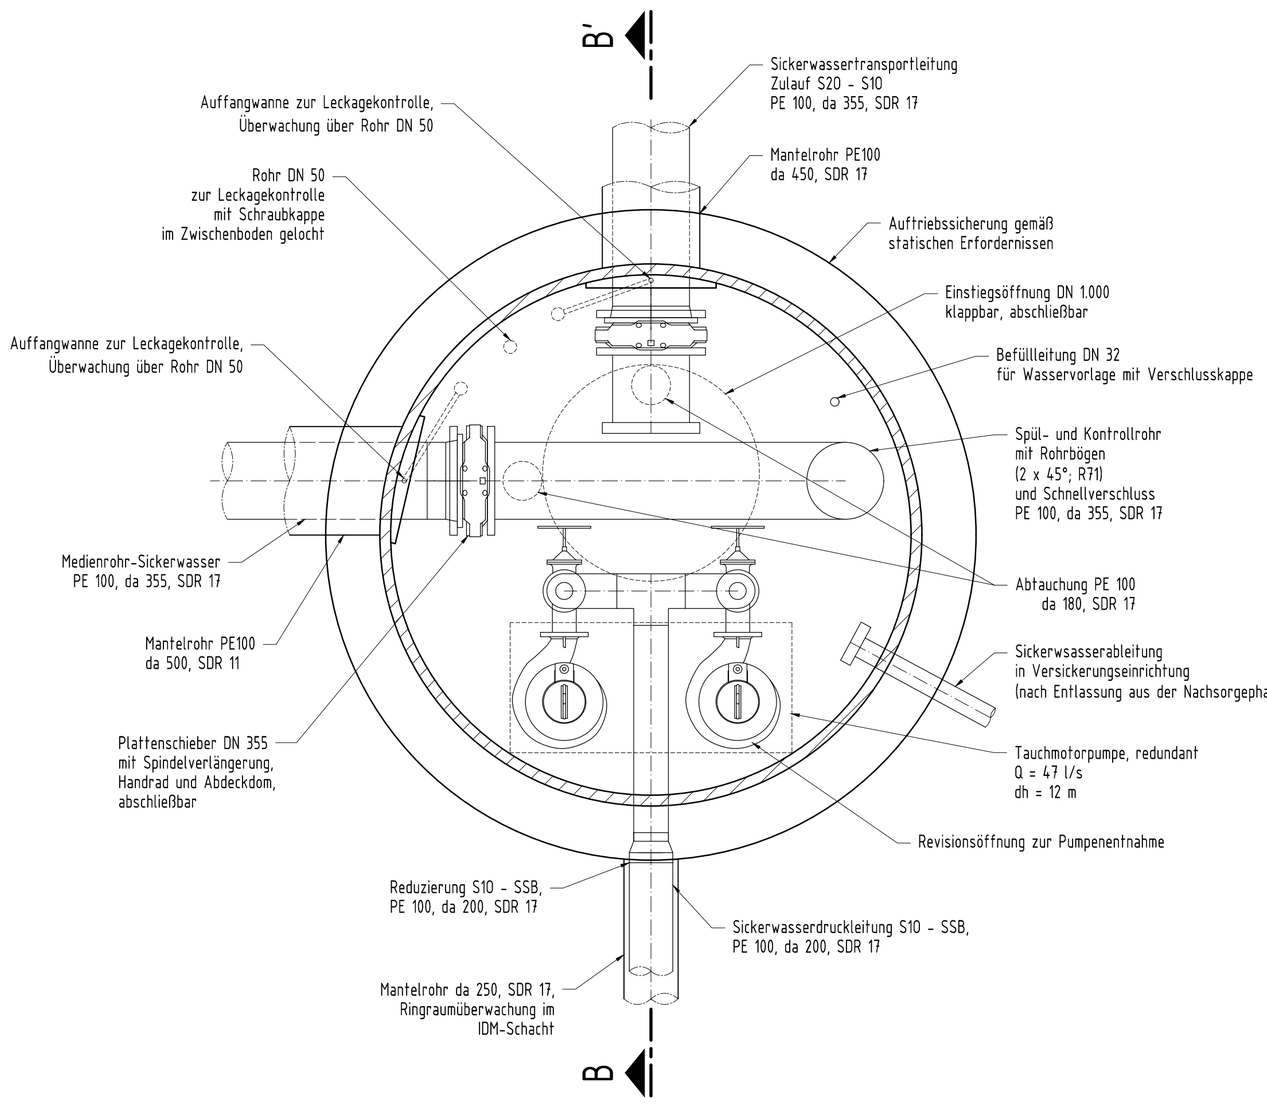

Hinweis

Die Schachtdarstellung gilt exemplarisch auch für den Pumpenschacht S1-West

Bauvorhaben

Errichtung einer DK I Deponie am Standort Kiessandtagebau Duben

Auftraggeber

Matthäi Rohstoff GmbH & Co.KG,
Am Georgschacht 16
31655 Stadthagen

Auftragnehmer

HORN & MÜLLER Ingenieurgesellschaft mbH
Arkonastraße 45-49 * 13189 Berlin
Tel.: 030/47 00 80-0 * Fax.: 030/47 00 80-80

Projekt-Nr.: 16 049 01	Leistungsphase: Genehmigungsplanung	Datum: 30.01.2018
bearbeitet: Haupt		Maßstab: 1 : 20
gezeichnet: Lehmann	Plandarstellung: Detailplan Pumpenschacht S1 ost	Blattgröße: DIN A1 (H)
geprüft: Müller		Höhenbezug: ohne
		Lagebezug: ohne
		Plannummer: GP-DB-410

Druckdatum: 31.01.2018

Dieser Plan ist für die Fa. HORN & MÜLLER urheberrechtlich geschützt. Das Kopieren oder Vervielfältigen dieses Planes bedarf der Zustimmung der Fa. HORN & MÜLLER.

G:\1604901_Deponie Duben\02_Maßnahme\03_Ausarbeitungen\01_CAD\01_Planwerk\EP-GP\18.01.30_DP_1604901_Schachtbauwerke.dwg