


Schnitt B - B'

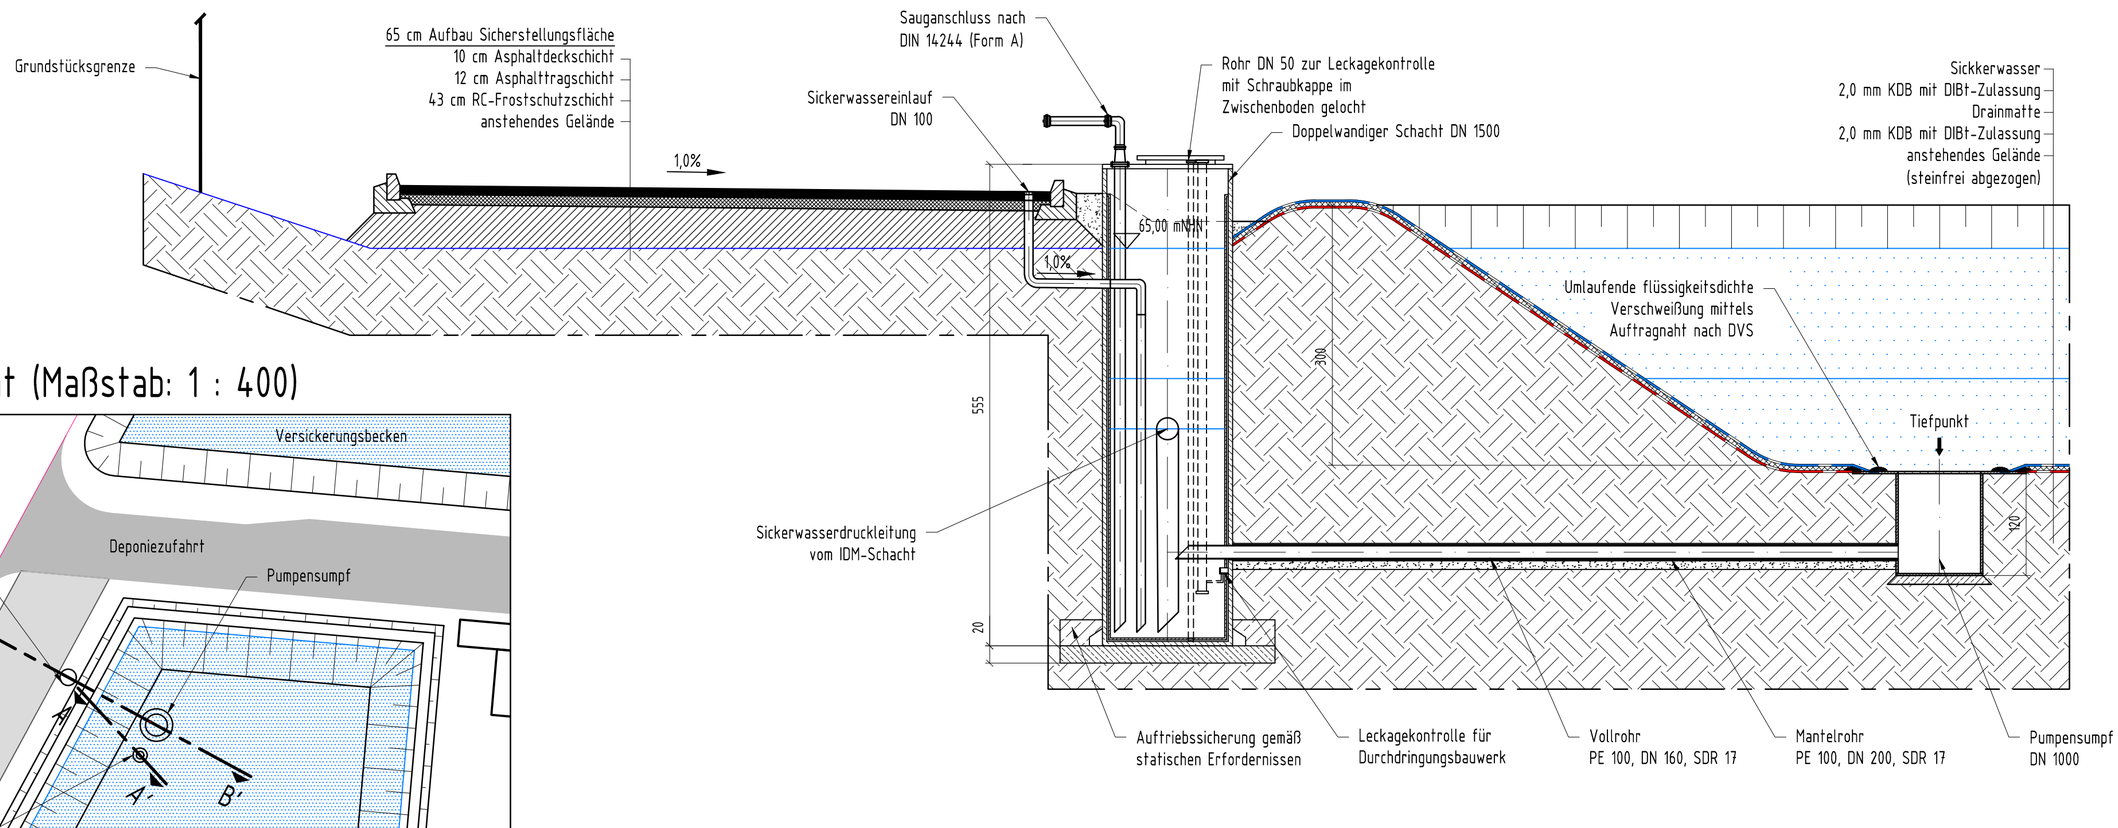

Draufsicht (Maßstab: 1 : 400)

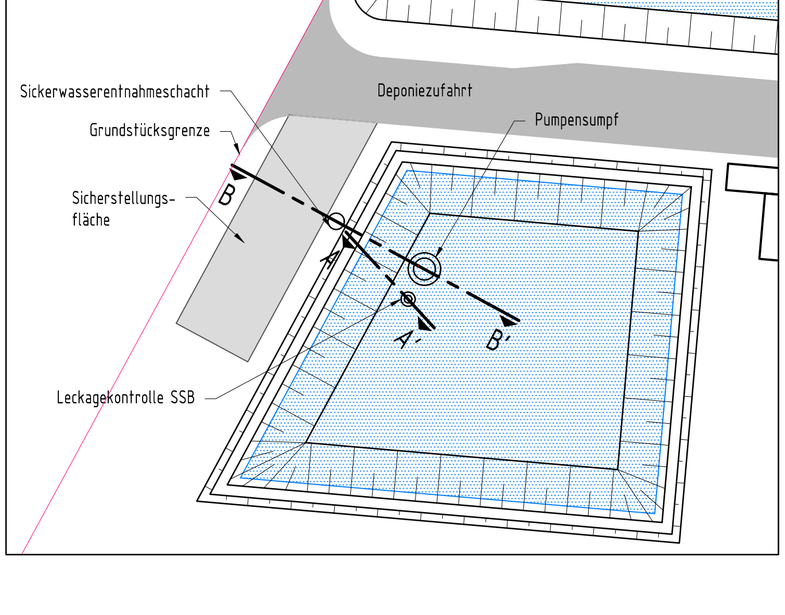

Schnitt A - A'

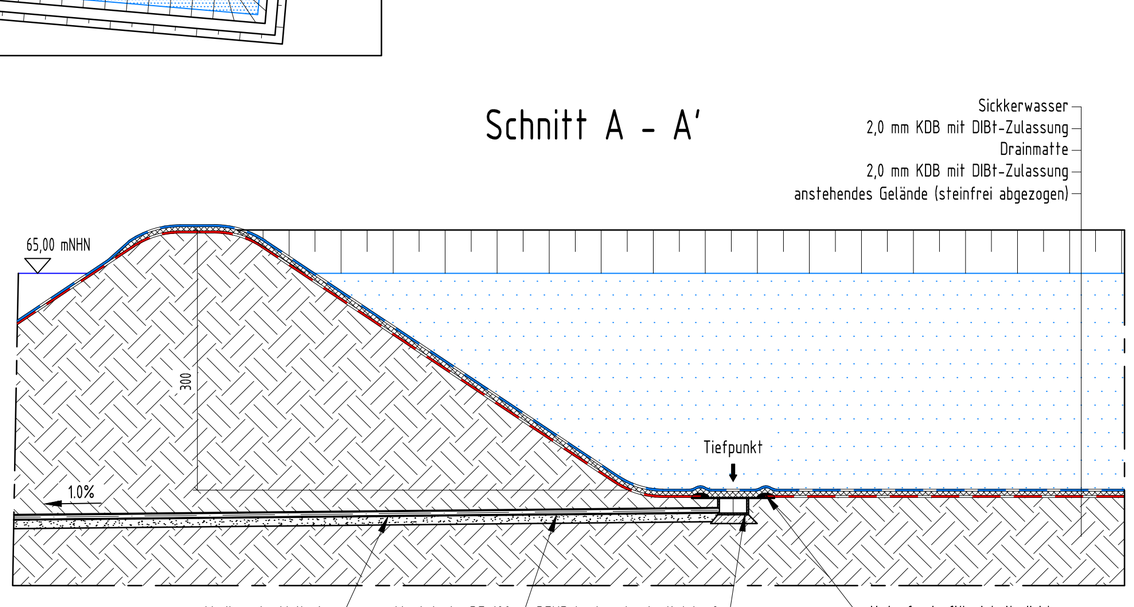

Dieser Plan ist für die Fa. HORN & MÜLLER urheberrechtlich geschützt. Das Kopieren oder Verwelfältigen dieses Planes bedarf der Zustimmung der Fa. HORN & MÜLLER.

Bauvorhaben

Errichtung einer DK I Deponie am Standort Kiessandtagebau Duben

Auftraggeber

Matthäi Rohstoff GmbH & Co.KG,
Am Georgschacht 16
31655 Stadthagen

Auftragnehmer

HORN & MÜLLER Ingenieurgesellschaft mbH
Arkonastraße 45-49 * 13189 Berlin
Tel.: 030/47 00 80-0 * Fax.: 030/47 00 80-80

Projekt-Nr.: 16 049 01	Leistungsphase: Genehmigungsplanung	Datum: 30.01.2018
bearbeitet: Haupt		Maßstab: 1 : 50
gezeichnet: Lehmann	Plandarstellung: Detailplan Sickerwassersammelbecken Draufsicht, Schnitte A - A', B - B'	Blattgröße: DIN A2
geprüft: Müller		Höhenbezug: ohne
		Lagebezug: ohne
		Plannummer: GP-DB-430

Druckdatum: 31.01.2018

G:\16049_Deponie_Duben\02_Maßnahme\03_Ausarbeitungen\01_CAD\01_Planwerk\EP-GP\17.10.24_DP_160901_Sickerwasserspeicherbecken.dwg