


Draufsicht Versickerungsbecken
Maßstab: 1 : 100

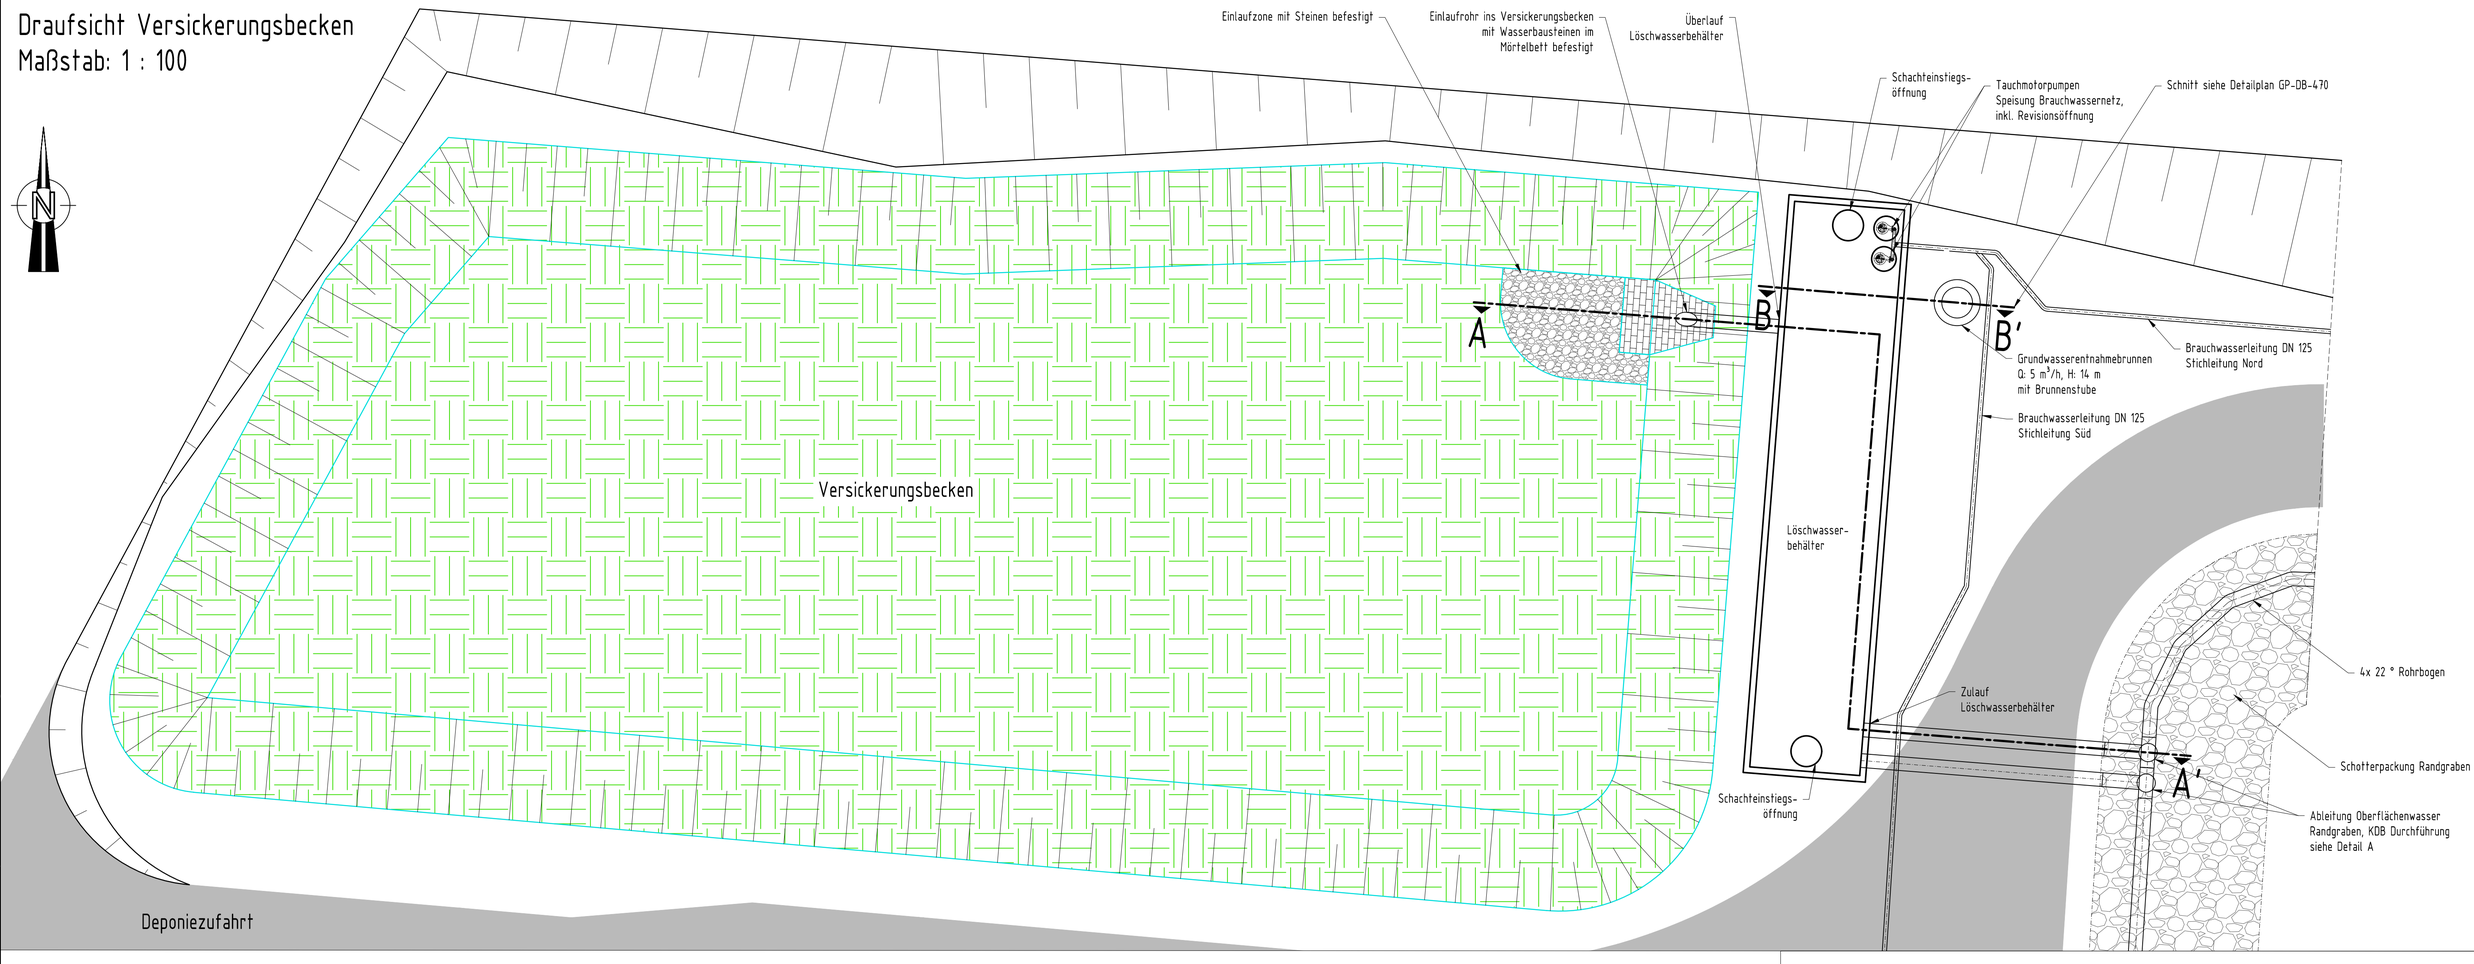

Schnitt A - A'

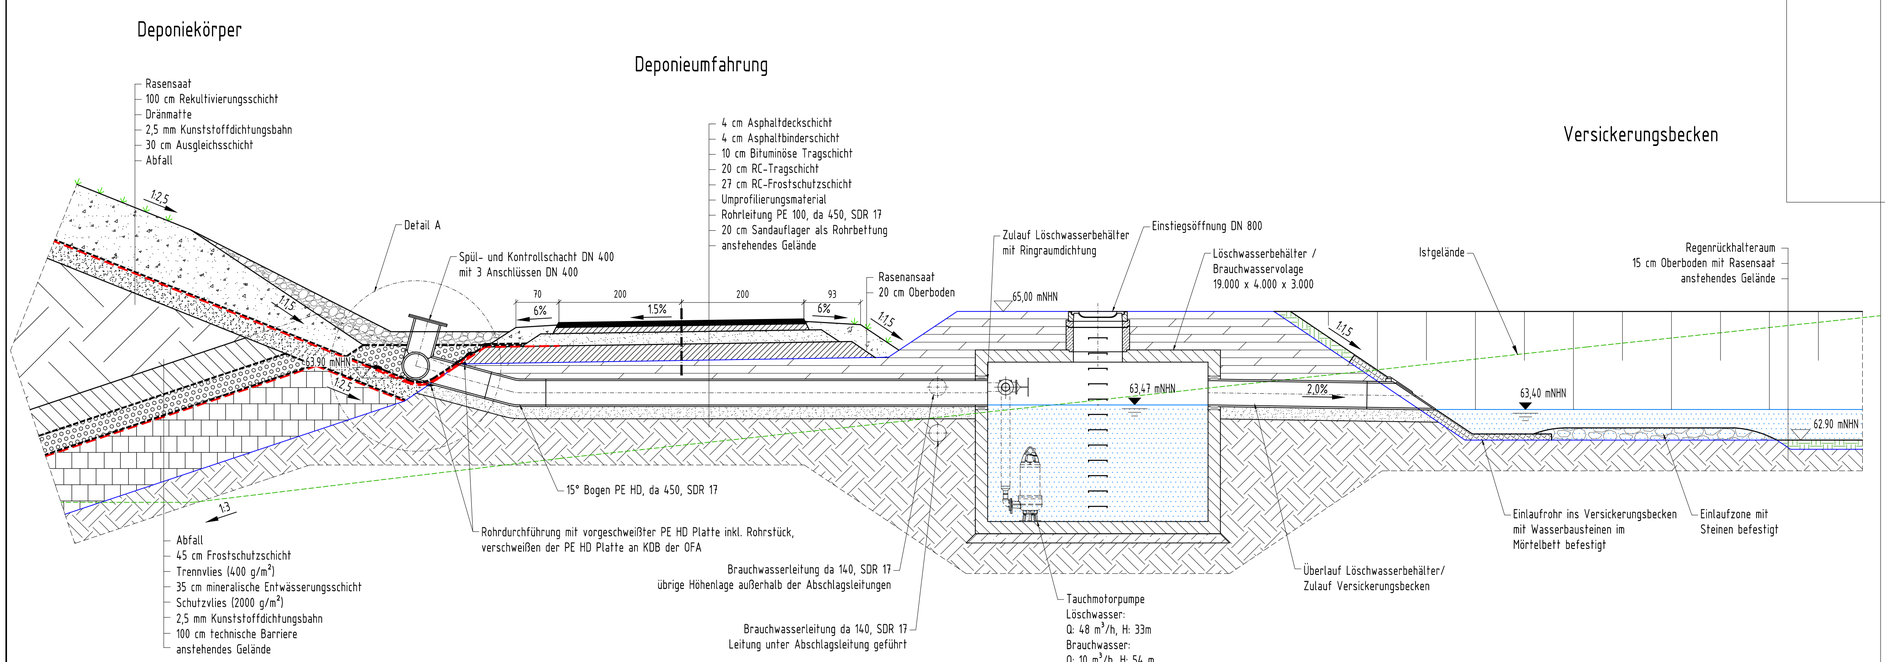

Detail A - Maßstab: 1 : 20

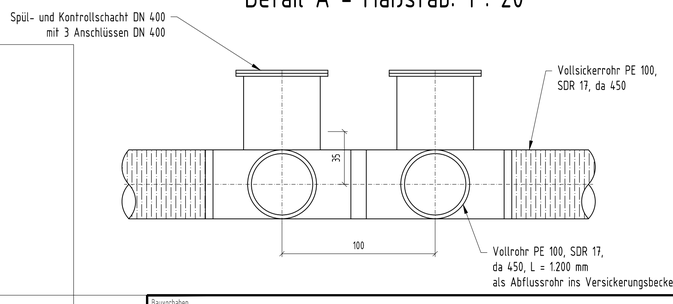

Bauvorhaben

Errichtung einer DK I Deponie am Standort Kiessandtagebau Duben

Auftraggeber

Rohstoff

Matthäi Rohstoff GmbH & Co.KG,
Am Georgschacht 16
31655 Stadthagen

Auftragnehmer

HORN & MÜLLER Ingenieurgesellschaft mbH
Berlin - Leipzig - Siegburg

HORN & MÜLLER Ingenieurgesellschaft mbH
Arkonastraße 45-49 * 13189 Berlin
Tel.: 030/47 00 80-0 * Fax.: 030/47 00 80-80

Projekt-Nr.: 16 049 01	Leistungsphase: Genehmigungsplanung	Datum: 30.01.2018
bearbeitet: Haupt		Maßstab: 1 : 50
gezeichnet: Haupt	Plandarstellung: Detailplan Ableitung Oberflächenwasser in das Versickerungsbecken	Blattgröße: DIN A1
geprüft: Müller		Höhenbezug: ohne
		Lagebezug: ohne
		Plannummer: GP-DB-460

Druckdatum: 31.01.2018

G:\16\4901_Deponie Duben\02_Planfreigabe\V03_Ausarbeitungen\01_CAD\01_Planwerk\EP-GP\17.11.30_DP_16049_VBecken.dwg

Dieser Plan ist für die Fa. HORN & MÜLLER urheberrechtlich geschützt. Das Kopieren oder Vervielfältigen dieses Planes bedarf der Zustimmung der Fa. HORN & MÜLLER.