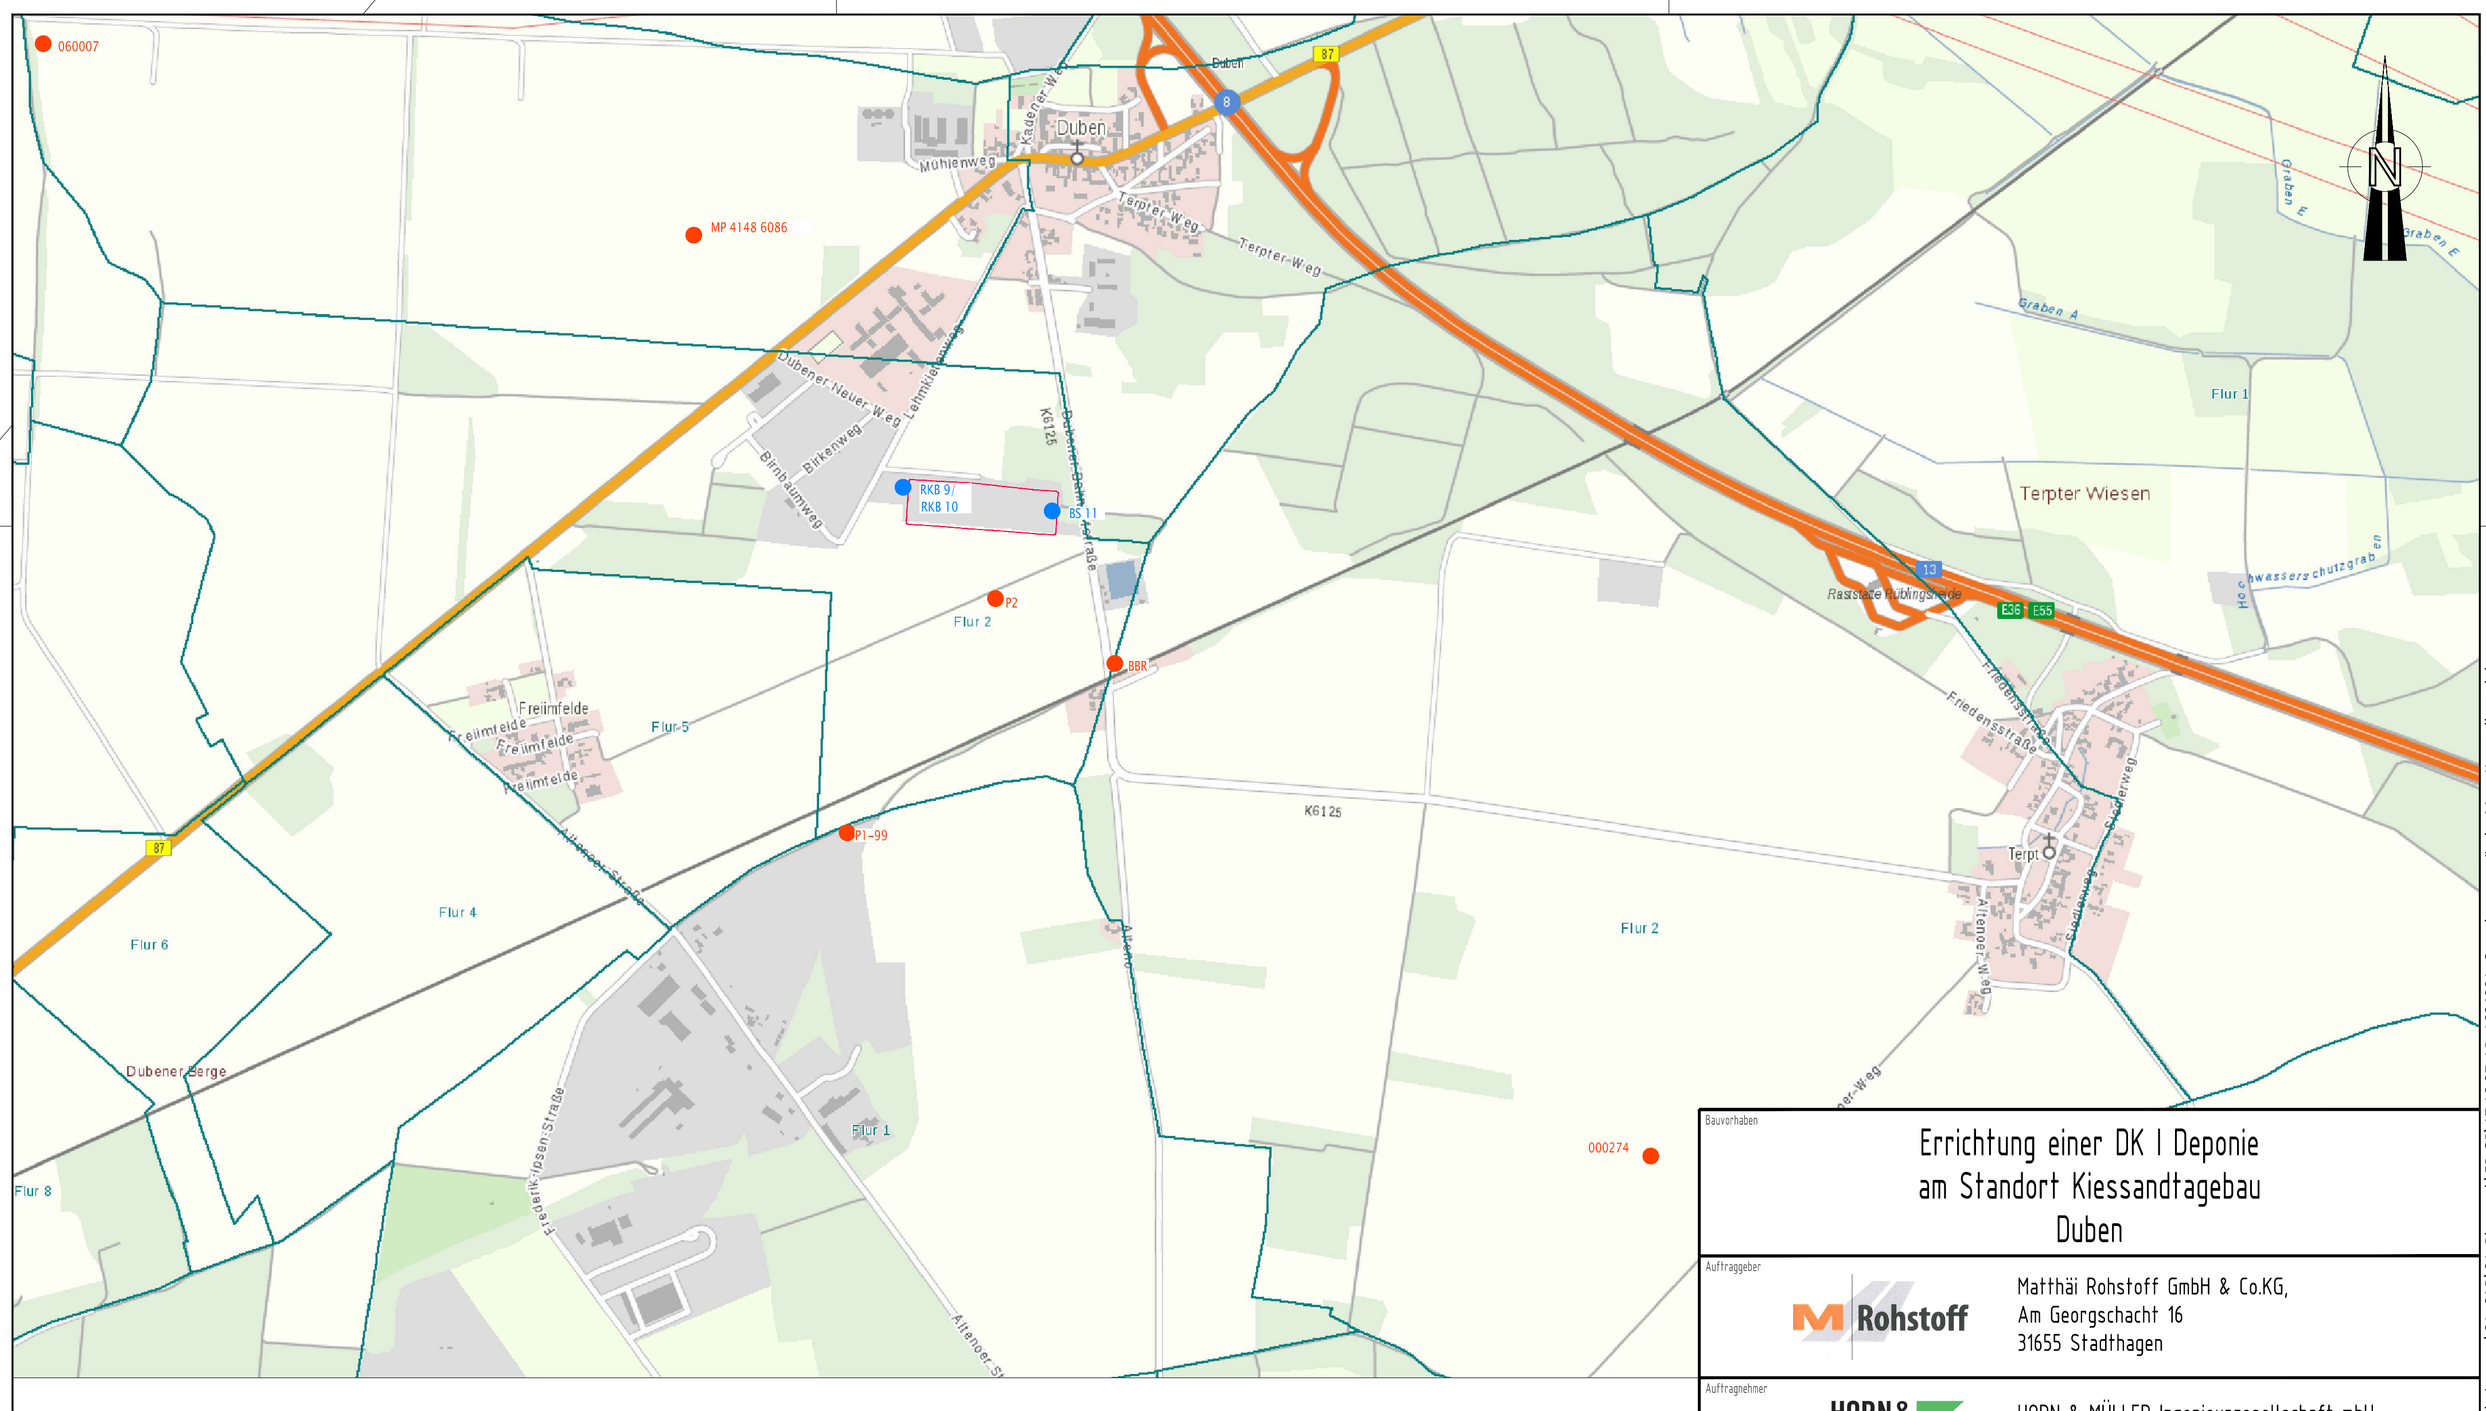



0 500 1000 Meter

## Legende

| | |
|---|---|
| 000274 | Grundwassermessstellen Umfeld Tagebau |
| BS 11 | Grundwassermessstellen Tagebau |
| | Deponie Duben |

**Hinweis**

Grundlage dieses Planes ist ein Auszug aus dem Brandenburg Viewer.
(https://bb-viewer.geobasis-bb.de/ - Zugriff 21.11.2017)

Bauvorhaben

# Errichtung einer DK I Deponie am Standort Kiessandtagebau Duben

Auftraggeber

Matthäi Rohstoff GmbH & Co.KG,
Am Georgschacht 16
31655 Stadthagen

Auftragnehmer

HORN & MÜLLER Ingenieurgesellschaft mbH
Arkonastraße 45-49 * 13189 Berlin
Tel.: 030/47 00 80-0 * Fax.: 030/47 00 80-80

| | | |
|---|---|---|
| Projekt-Nr. 16 049 01 | Leistungsphase: Genehmigungsplanung | Datum 30.01.2018 |
| bearbeitet Haupt | | Maßstab ohne |
| gezeichnet Lehmann | Plandarstellung: Lageplan Grundwassermessstellennetz | Blattgröße DIN A2 |
| geprüft Müller | | Höhenbezug DHHN 92 |
| | | Lagebezug GK 40/83 |
| | | Plannummer GP-DB-120 |

Druckdatum: 30.01.2018

Dieser Plan ist für die Fa. HORN & MÜLLER urheberrechtlich geschützt.
Das Kopieren oder Vervielfältigen dieses Planes bedarf der Zustimmung der Fa. HORN & MÜLLER.

G:\1604901_Deponie Duben\02_Maßnahme\03_Ausarbeitungen\01_CAD\01_Planwerk\EP-GP\17.10.27_LP_1604901_GP