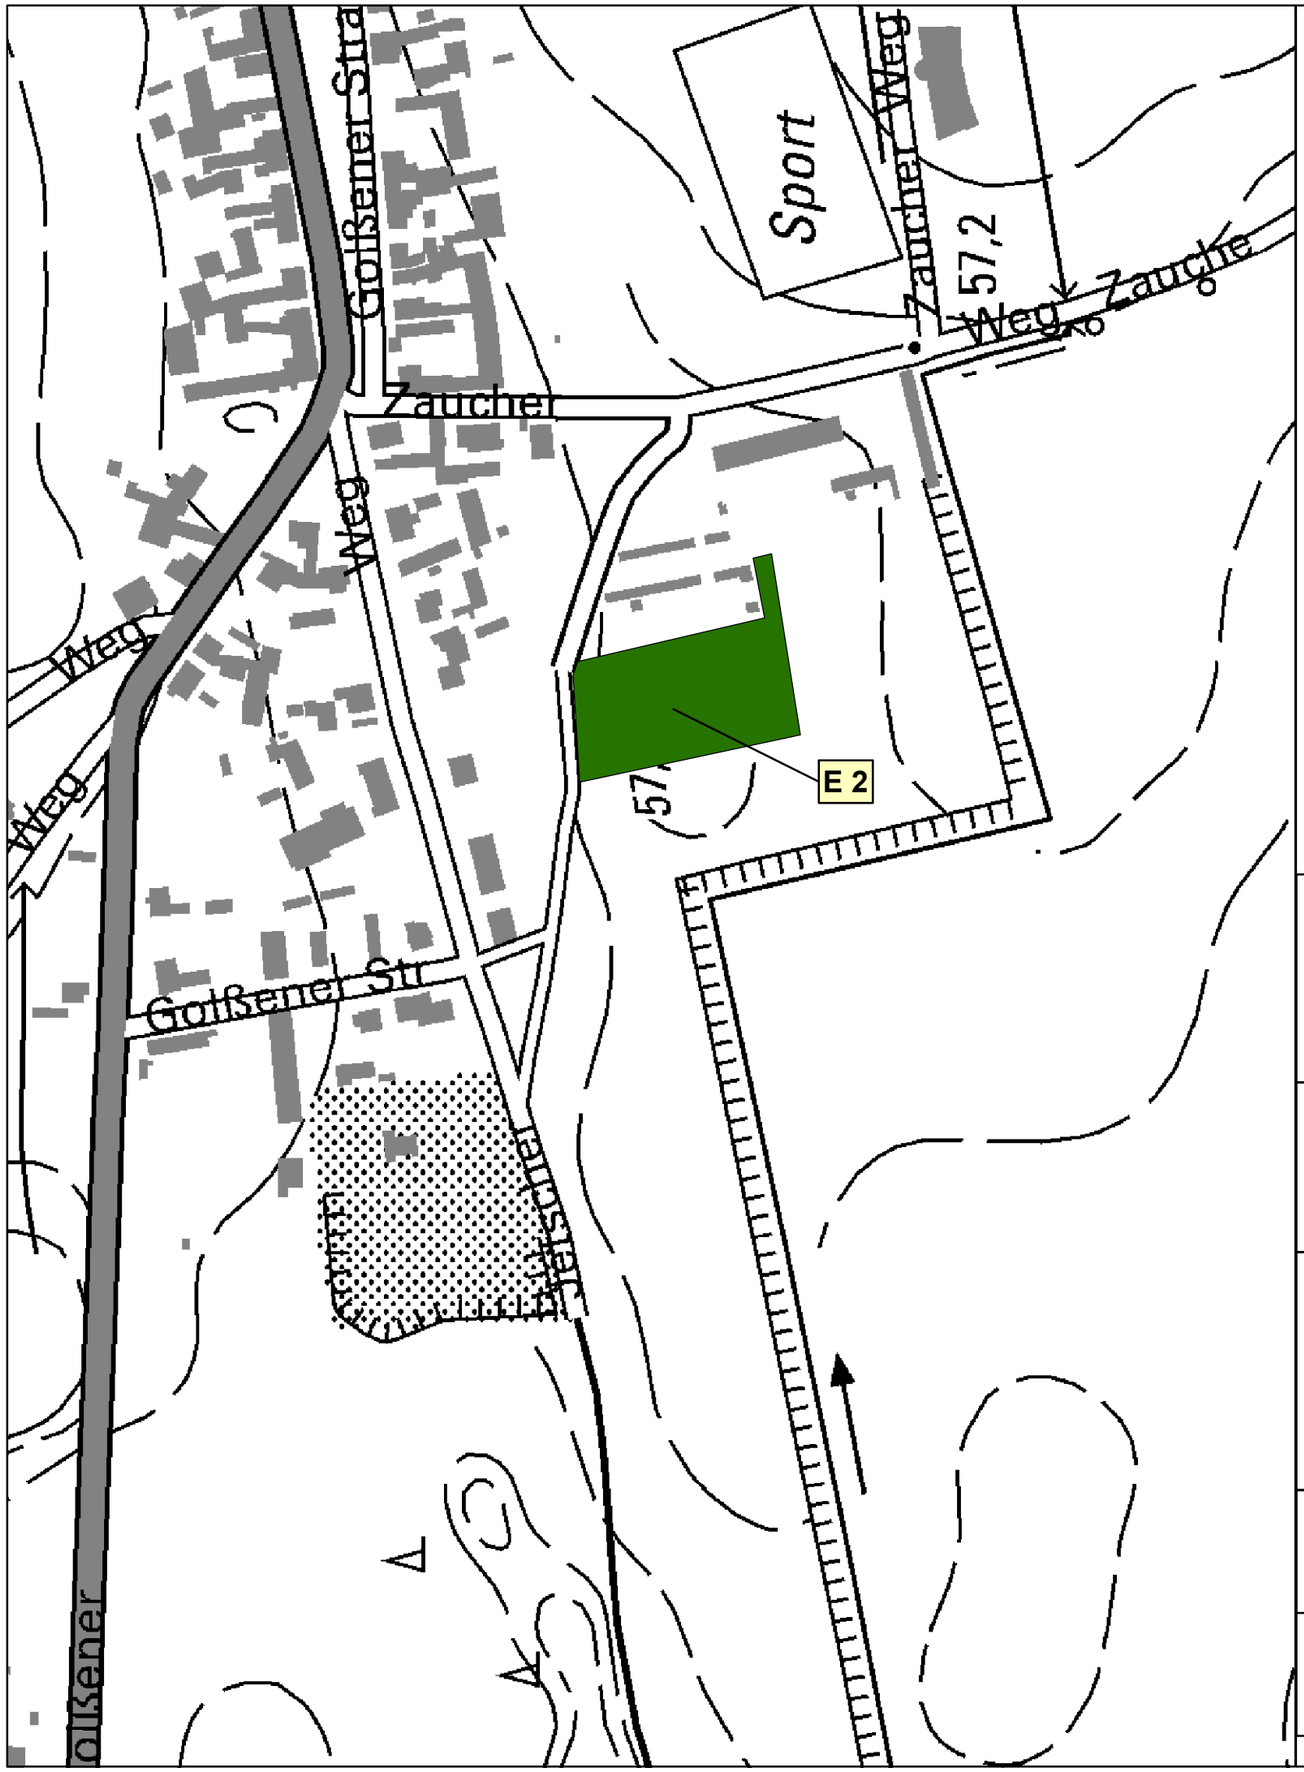


Deponie Duben
Landschaftspflegerischer Begleitplan

Karte 4
Lageplan der landschaftspflegerischen Maßnahmen (extern)

Maßnahmen

Erstaufforstung

E 2 fortlaufende Maßnahmennummer

Maßnahmennummer
fortlaufende Konfliktnummer

E 2	B, Bo
Erstaufforstung	Beschreibung der Maßnahme

V =	Vermeidungsmaßnahme	B =	Biotope/Pflanzen
M =	Minderungsmaßnahme	Bo =	Boden
A =	Ausgleichsmaßnahme	T =	Tiere
E =	Ersatzmaßnahme		

0 50 100 200 300 m

N

Auftragnehmer

FROELICH & SPORBECK
UMWELTPLANUNG UND BERATUNG
Niederlassung Potsdam
T +49.331.70179-0 potsdam@fsumwelt.de
F +49.331.70179-19 www.froelich-sporbeck.de
Tuchmacherstr. 47 • 14482 Potsdam

	Datum	Zeichen
bearbeitet	31.01.2018	jb
gezeichnet	31.01.2018	ek

geprüft: .....

Auftraggeber

Matthäi Rohstoff GmbH & Co.KG,
Niederlassung Brößnitz
Am Schieferberg OT Brößnitz

Anlage: 23

Karte 4

	Datum	Zeichen
bearbeitet		
gezeichnet		
geprüft		

Projekt **Deponie Duben**

Landschaftspflegerischer Begleitplan

Lageplan der landschaftspflegerischen Maßnahmen (extern)

Maßstab 1 : 2.500